



România  
Judetul Bacău  
Consiliul Local al Municipiului Bacău

## HOTARARE

privind aprobarea PLANULUI URBANISTIC DE DETALIU  
pentru CONSTRUIRE CARTIER LOCUINTE COLECTIVE, L.T.E. SI  
IMPREJMUIRE TEREN, STR. VASILE PARVAN, NR. 29, din  
municipiul Bacau, obiectiv ce se va realiza pe teren proprietate particulara  
**BENEFICIAR : S.C. ELECTROCONSTRUCTIA ELCO S.A., din Bacau**

### CONSILIUL LOCAL AL MUNICIPIULUI BACAU

Avand in vedere:

- Prevederile Legii nr. 350/2001 privind amenajarea teritoriului si urbanismul, cu modificarile si completarile ulterioare ;
  - Prevederile Legii 50/1991, republicata, ulterior modificata si completata, privind autorizarea executarii constructiilor si unele masuri pentru realizarea locuintelor precum si Planul Urbanistic General al Municipiului Bacau, aprobat prin H.C.L. 38/31.03.2000 ;
  - Prevederile art. 47 si art. 117, lit. « a » din Legea nr. 215/2001 a administratiei publice locale, republicata ;
  - Vazand Expunerea de motive a Primarului Municipiului Bacau ;
- In baza dispozitiilor art. 36 (5) lit. « c » si ale art. 45 (2), lit. « e » si (5) din Legea nr.215/2001 a administratiei publice locale, republicata,

## HOTARASTE

**ART.1** - Se aproba PLANUL URBANISTIC DE DETALIU pentru CONSTRUIRE CARTIER LOCUINTE COLECTIVE, L.T.E. SI IMPREJMUIRE TEREN, STR. VASILE PARVAN, NR. 29, din municipiul Bacau, obiectiv ce se va realiza pe teren proprietate particulara, **BENEFICIAR : S.C. ELECTROCONSTRUCTIA ELCO S.A., din Bacau,** potrivit anexei nr.1 care face parte integranta din prezenta hotarare

PRESEDINTE DE SEDINTA  
CRĂCIUN CONSTANTIN DRAGOS

NR.15  
DIN 30.01.2008  
Red.I.M/Ex. 1/Ds.I/AA




CONTRASEMNEAZĂ  
SECRETARUL MUNICIPIULUI BACĂU  
Cons.Jr. NICOLAE-OVIDIU POPOVICI

# PLAN URBANISTIC DE DETALIU

## CARTIER LOCUINTE, REȚELE TEHNICO-EDILITARE SI IMPREJMUIRE TEREN

### U.T.R.19

#### REGLEMENTARI URBANISTICE

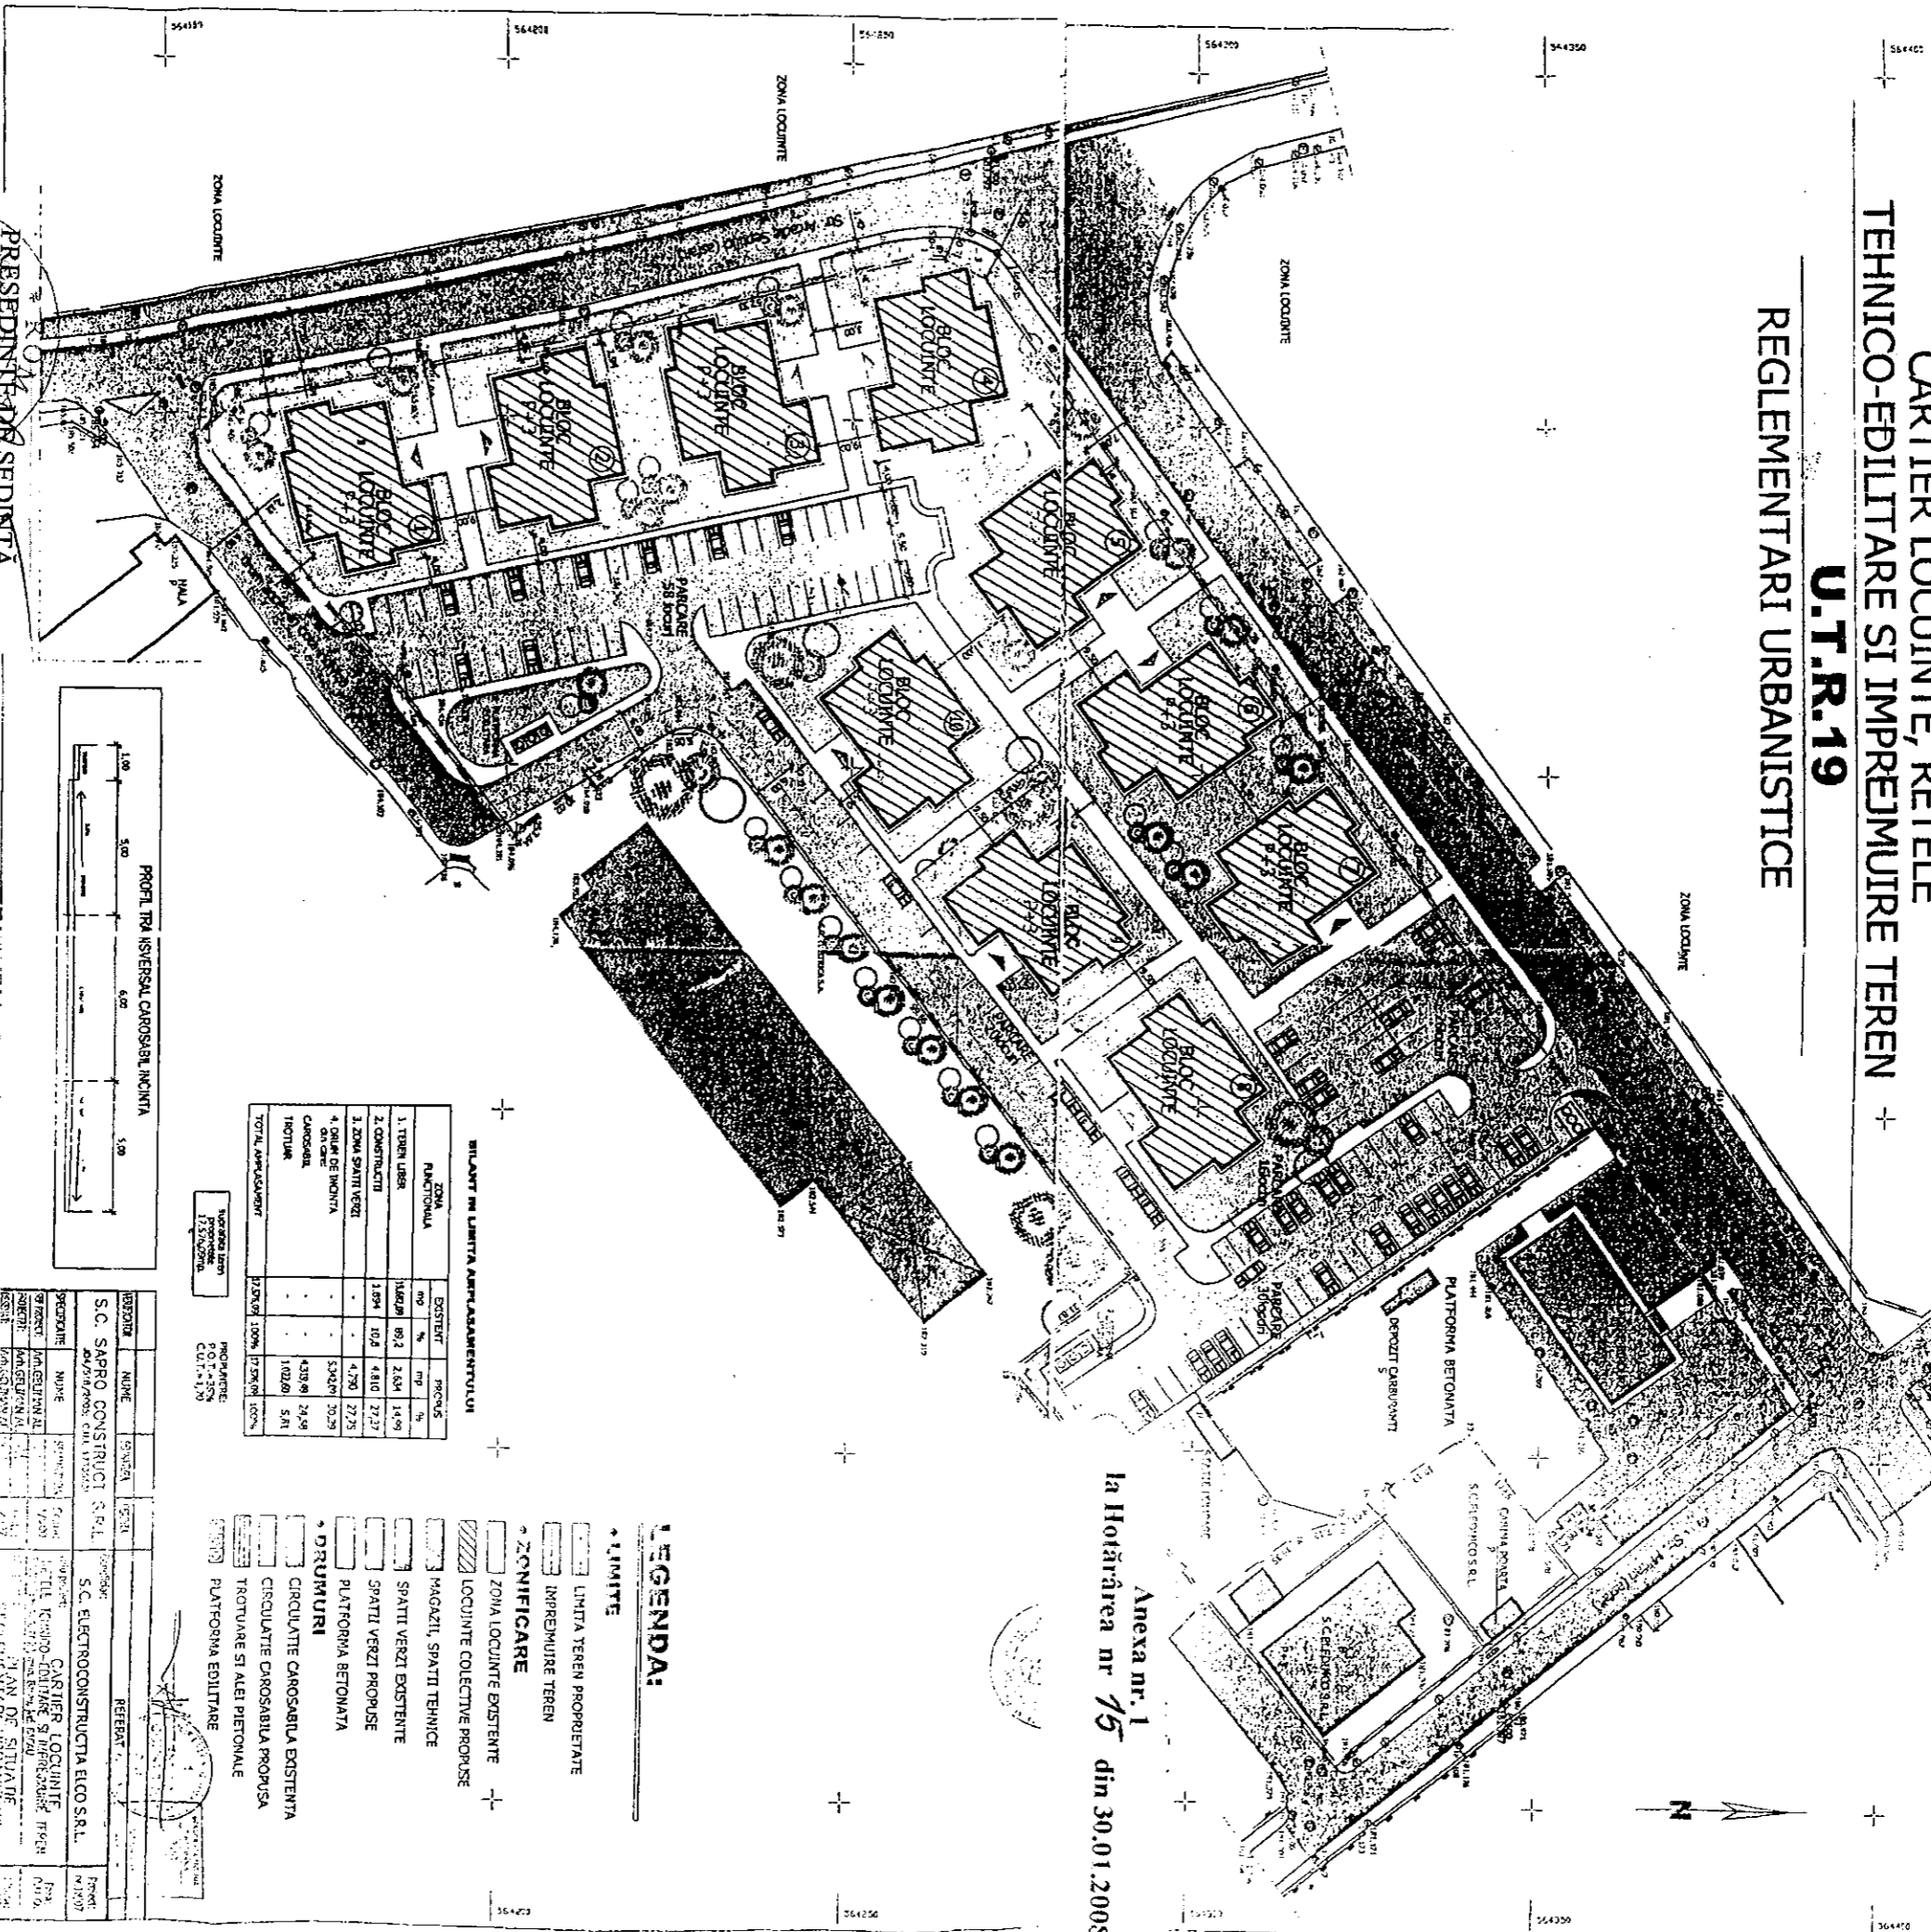


Anexa nr. 1  
la Hotărârea nr 15 din 30.01.2008

**BILANȚ IN LIMITA AMPLASAMENTULUI**

ZONA FUNCȚIONALĂ	EXISTENT	PROPUȘ
	mp	mp
1. TEREN LIBER	14802	2834
2. CONSTRUCȚII	1894	4810
3. ZONA SPAȚII VERZI	-	4790
4. SPAȚII DE ÎNCHINĂȚĂ CAROSABIL HOTIUM	-	4318
<b>TOTAL AMPLASAMENT</b>	<b>12296</b>	<b>17552</b>

NOTĂ: Zona înșurubată în proiect este în conformință cu planul de situație.

- LEGENDA:**
- LIMITE
  - LIMITA TEREN PROPRIETATE
  - IMPREJMUIRE TEREN
  - ZONIFICARE
  - ZONA LOCUINTE EXISTENTE
  - ZONA LOCUINTE COLECTIVE PROPUȘE
  - MAGAZII, SPAȚII TEHNICE
  - SPAȚII VERZI EXISTENTE
  - SPAȚII VERZI PROPUȘE
  - PLATAFORMA BETONATA
  - DRUMURI
  - CIRCULANȚE CAROSABILA EXISTENTA
  - CIRCULANȚE CAROSABILA PROPUȘA
  - TROTUARE SI ALEI PIETONALE
  - PLATAFORMA EDILITARE

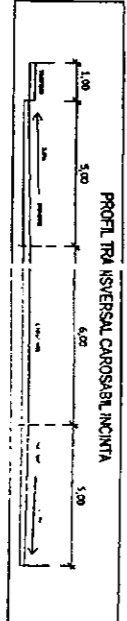

IBERȘIA	NUMER	STABIL	PROPUȘ
S.C. SAPRO CONSTRUCȚII S.R.L.	100/100%	100%	100%
S.C. ELECTROCONSTRUCȚIA EICO S.R.L.	100/100%	100%	100%

PREȘEDINȚIE ȘI ȘEDINȚĂ  
ORAȘIUN CONSTANȚIN-DRAGOȘ  
MUNICIPIUL BACĂU

SECRETARUL MUNICIPIULUI BACĂU  
Cons.Jr. NICOLAE-OVIDIU POPOVICI

*[Handwritten signature]*