

ROMÂNIA
JUDEȚUL BACĂU
CONSILIUL LOCAL AL MUNICIPIULUI BACĂU

HOTĂRÂRE

privind alocarea unui teren din domeniul privat al municipiului Bacău în suprafață de 8,5585 ha pentru completarea amplasamentului realizării obiectivului de investiții „Managementul integrat al deșeurilor pentru municipiul Bacău și localitățile limitrofe” precum și trecerea acestui teren în domeniul public al municipiului Bacău.

Consiliul Local al Municipiului Bacău

Având în vedere:

- Prevederile art. 7 lit. „e” din Legea nr. 213/1998, privind proprietatea publică și regimul juridic al acesteia;
- Hotărârea nr. 203/30.06.2003, a Consiliului Local al Municipiului Bacău, prin care s-a aprobat realizarea obiectivului de investiții „Depozitul Ecologic Zonal pentru Deseuri Solide”;
- Hotărârea nr. 203/2003 și Hotărârea nr. 184/2005 prin care s-a asigurat o parte din terenul necesar amplasării depozitului;
- Referatul nr. 16927/19.04.2007 al Serviciului Cadastru;
- Referatul nr. 16589/18.04.2007 al Unității de Implementarea Proiecte;
- Expunerea de Motive a Primarului Municipiului Bacău;

În baza dispozițiilor art. 36 (2) lit. „c” și ale art. 45 (3) din Legea nr. 215/2001, a administrației publice locale, republicată,

HOTĂRĂȘTE

ART. 1. Se aprobă alocarea suprafeței de 8,5585 ha pentru realizarea obiectivului de investiții „Managementul integrat al deșeurilor pentru Municipiul Bacău și localitățile limitrofe”, suprafața identificată prin următoarele terenuri pe teritoriul Municipiului Bacău:

- $S_1 = 0,7616$ ha situat în Tarla 65, parcela 2166/4
- $S_2 = 3,1793$ ha situat în Tarla 65, parcela 2166/5
- $S_3 = 4,6176$ ha situat în Tarla 65, parcela 2166/6

ART. 2. Se aprobă trecerea suprafețelor prevăzute la Art. 1 din domeniul privat în domeniul public al Municipiului Bacău.

ART. 3. Terenurile prevăzute la Art. 1 se identifică în Planul de Situație anexa, ce face parte integrantă din prezenta hotărâre.

ART. 4. Prin alocarea suprafeței de 8,5585 ha se asigură pentru amplasamentul Depozitului Ecologic suprafața totală de 32,1975 ha.

PREȘEDINTE DE ȘEDINȚĂ
DANCIU PETRU MARIUS

CONTRASEMNEAZĂ
SECRETARUL MUNICIPIULUI BACĂU
Cons.jr. POPOVICI OVIDIU NICOLAE


NR.113 din 30.04.2007
Red.IGh/mc
Exp.1
Ds.I-A-4



PLAN DE SITUAȚIE (intravilan)

SCARA 1:2000

Teren propus a se alocă pentru obiectivul de investiții „Managementul integrat al deșeurilor pentru Municipiul Bacău și localitățile limitrofe” Tarla 69 Parcele 2166/4 și 2166/5

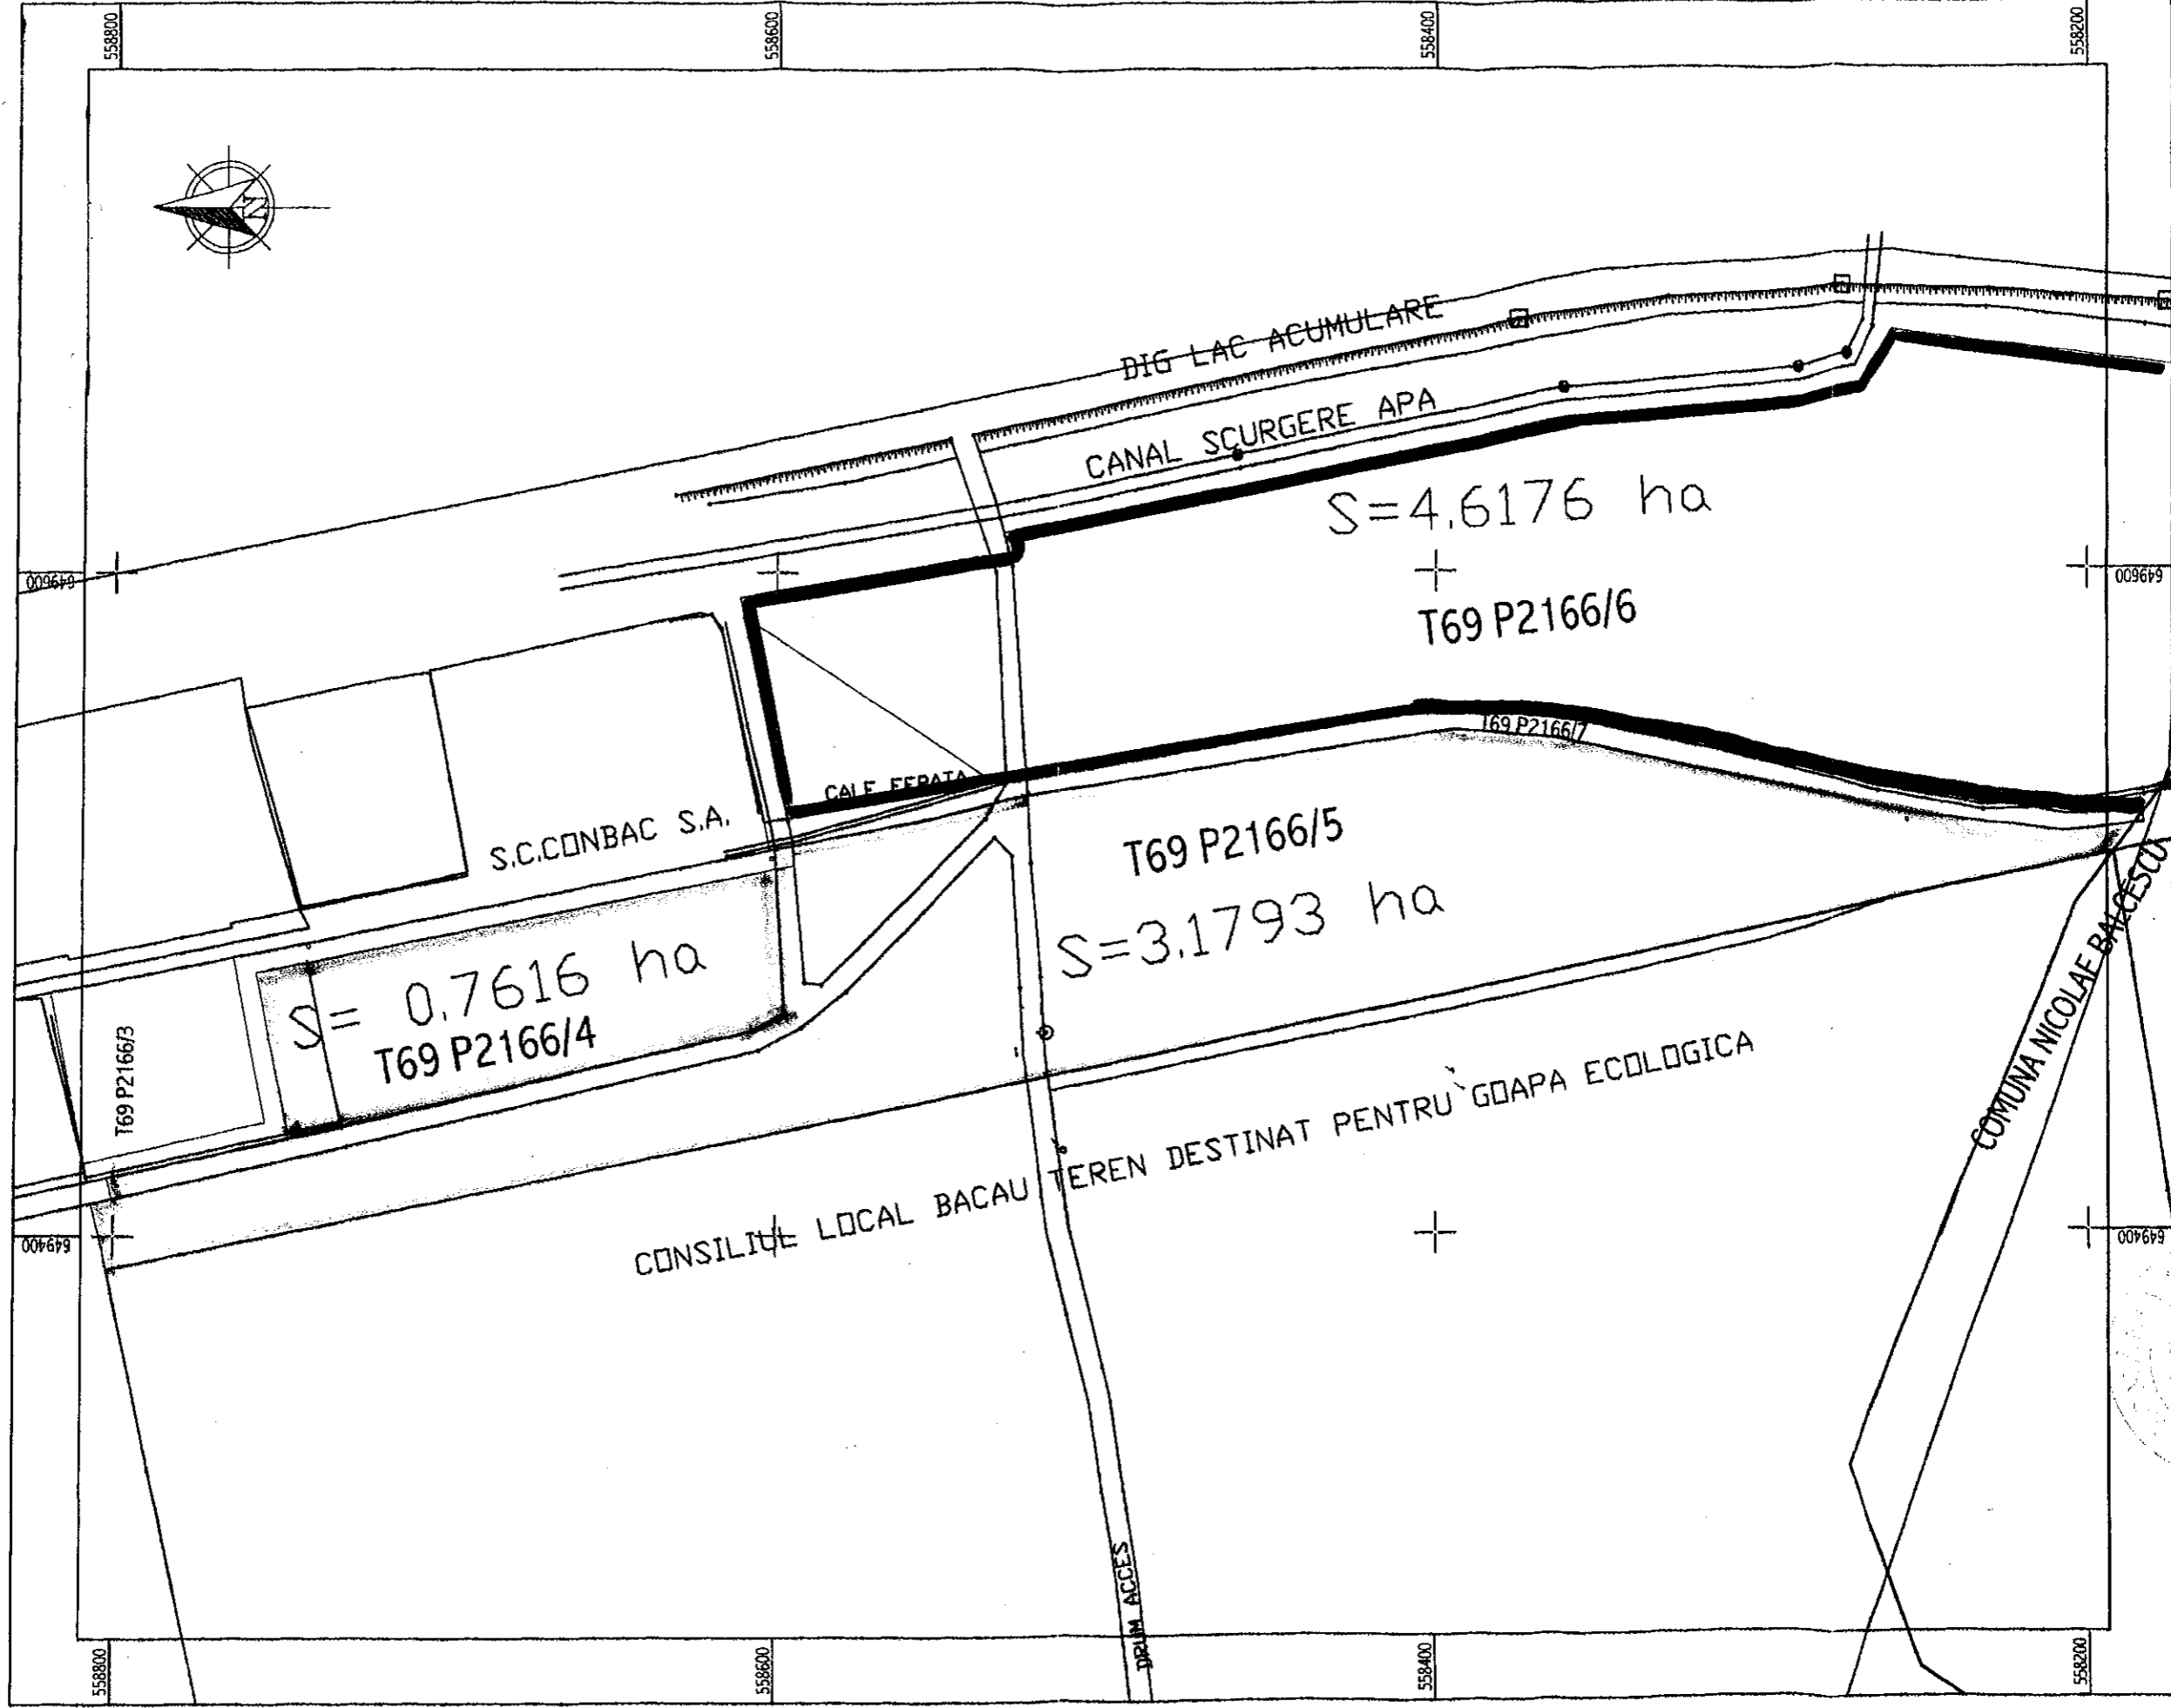


PREȘEDINTE DE ȘEDINȚĂ,
DANCIU PETRU-MARIUS

CONTRASEMNEAZĂ,
SECRETARUL MUNICIPIULUI BACĂU
Cons. Jr. NICOLAE-OVIDIU POPOVICI

PLAN DE SITUAȚIE (intravilan)

SCARA 1:2000

Teren propus a se aloca pentru obiectivul de investitii „Managementul integral „deșeurilor” pentru Municipiul Bacau si localitatile limitrofe” Tarla 69 Parcela 2166/6

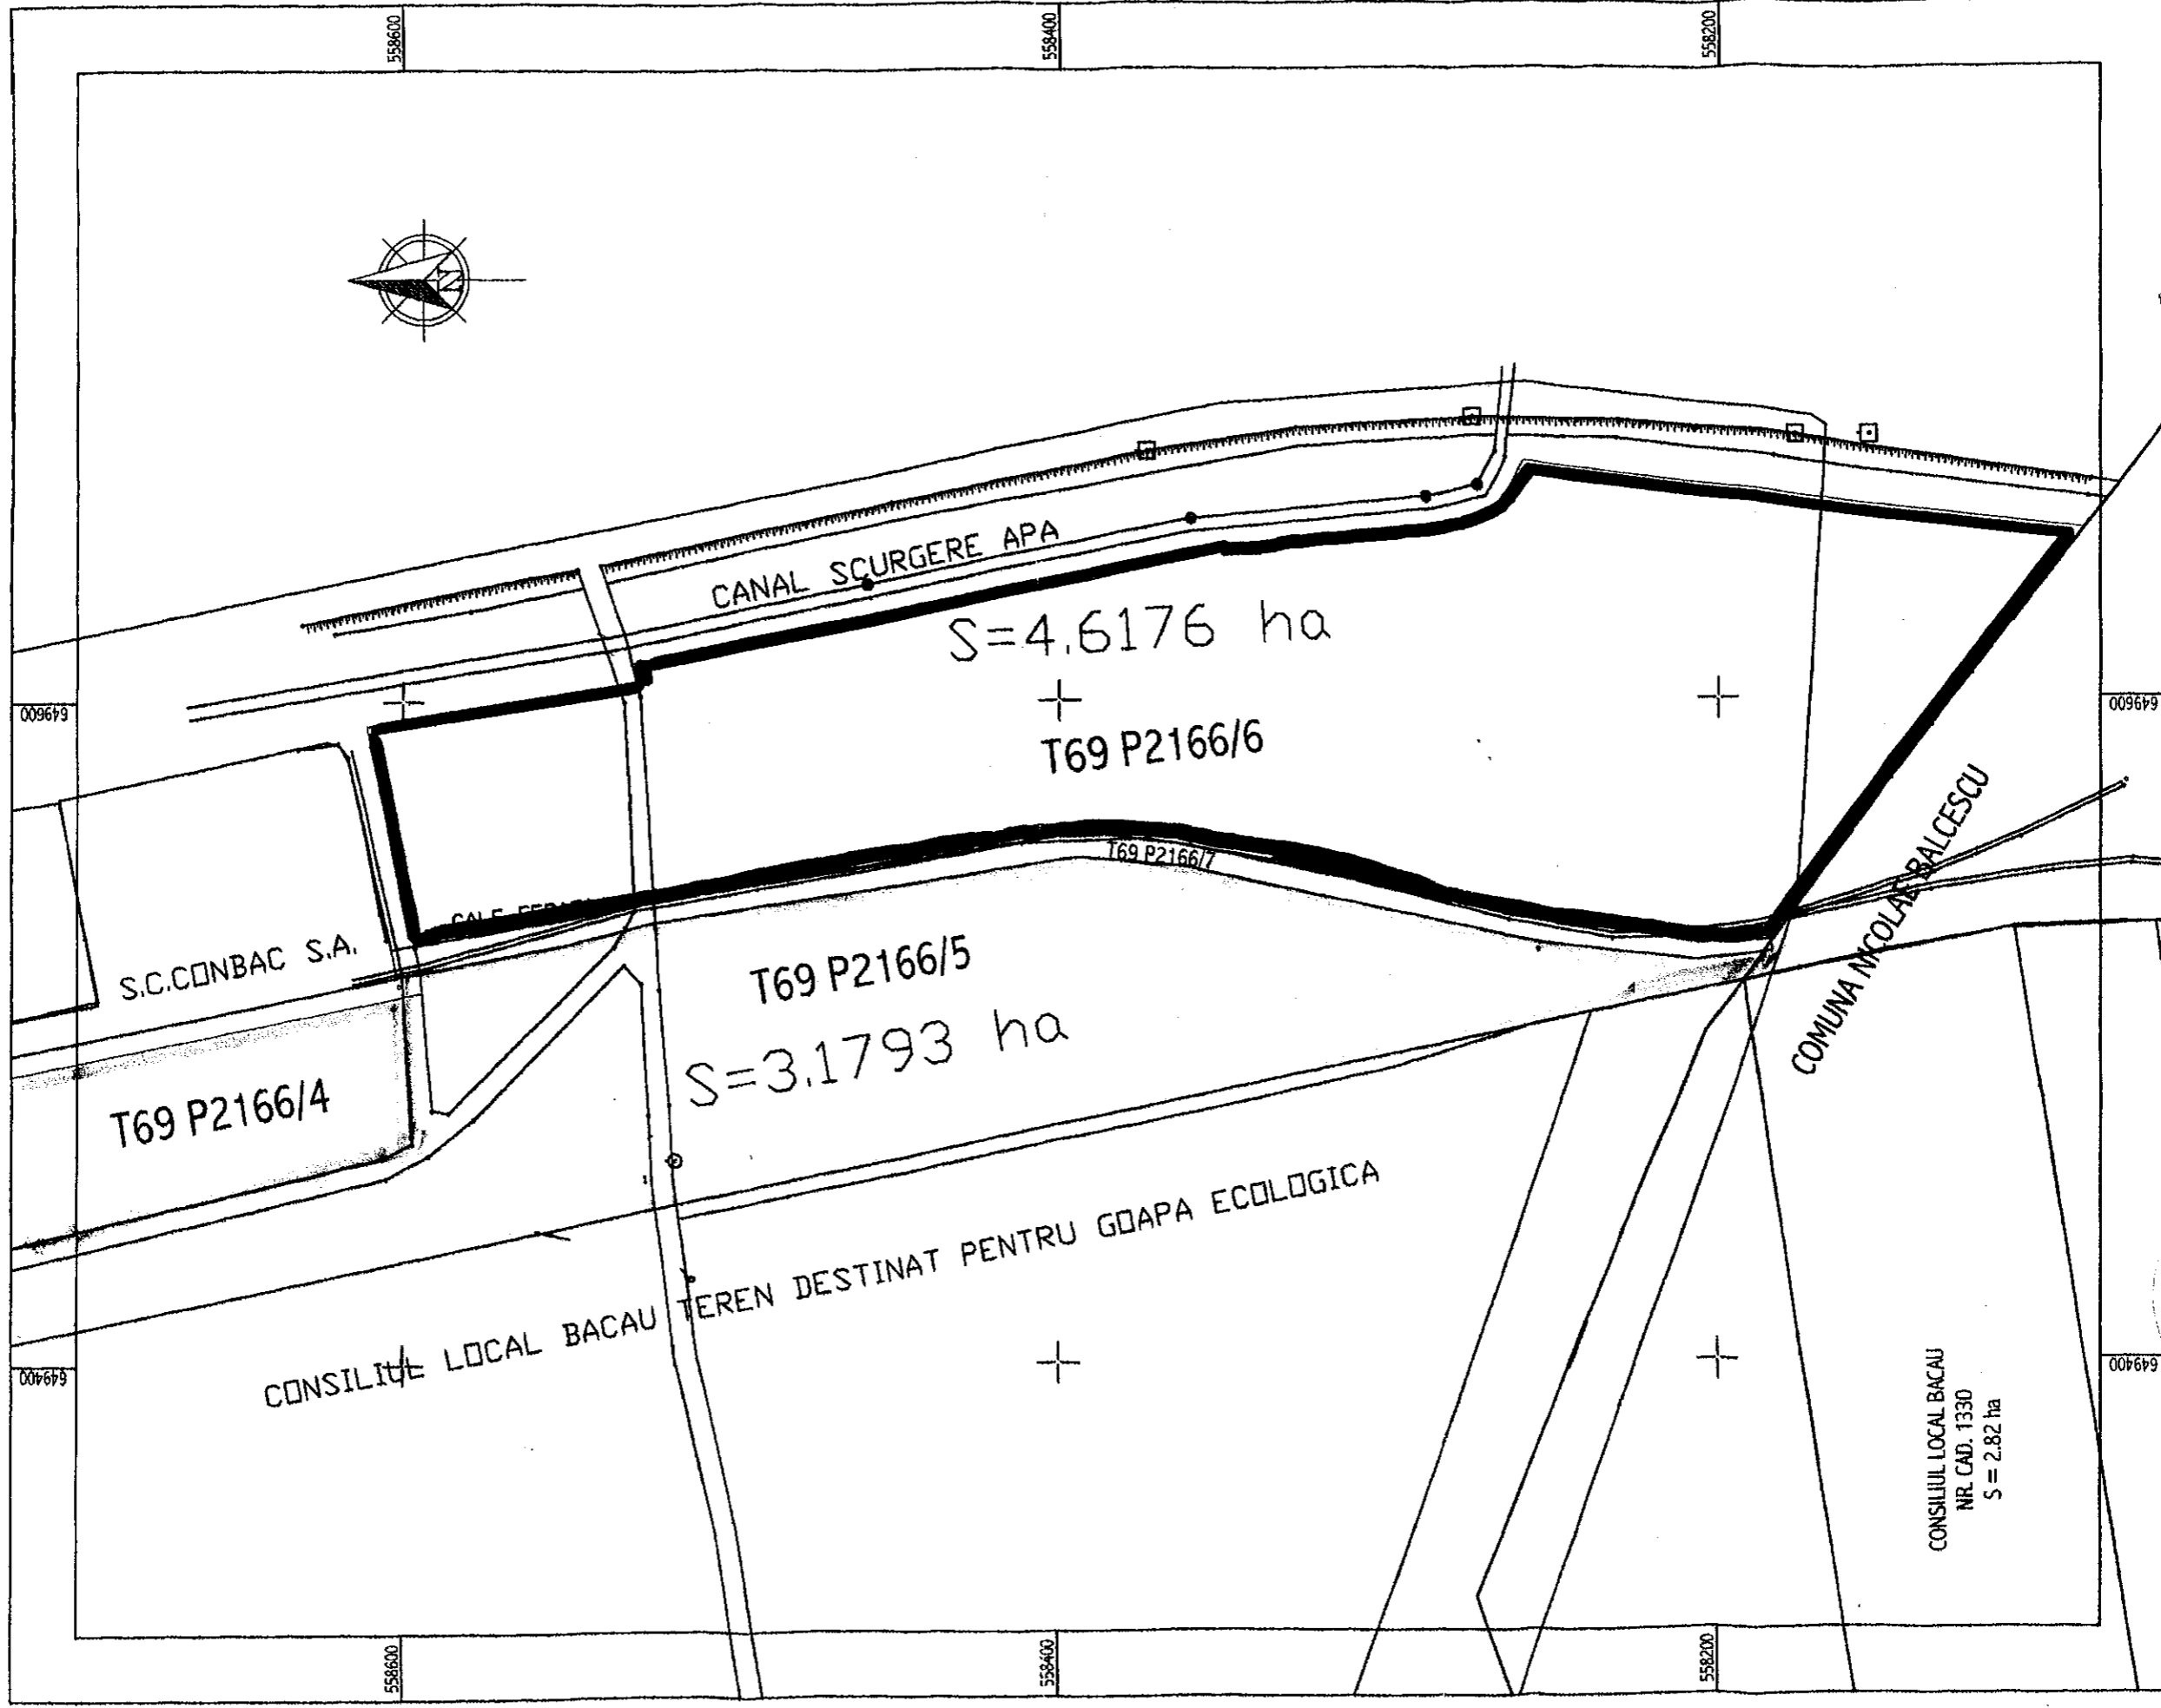

PRESEDINTE DE SEDINTA,
DANCIU PETRU-MARIUS

CONTRASEMNEAZĂ,
SECRETARUL MUNICIPIULUI BACĂU
Cons. Jr. NICOLAE-OVIDIU POPOYCI