



România
Judetul Bacău
Consiliul Local al Municipiului Bacău

HOTĂRÂRE

privind aprobarea amplasării bustului poetului George Bacovia în fața Universității „George Bacovia” din municipiul Bacău

Consiliul Local al Municipiului Bacău

Având în vedere :

- ✓ Prevederile art.2 din Legea nr.213/1998 privind proprietatea publică și regimul juridic al acesteia, actualizată;
- ✓ Prevederile art.47 și art.117 lit. „a” din Legea nr.215/2001 privind administrația publică locală, republicată și actualizată;
- ✓ Prevederile H.G.R. nr.1347/2001 privind atestarea domeniului public al județului Bacău, precum și al municipiilor, orașelor și comunelor din județul Bacău;
- ✓ Prevederile HCL nr.111/2007 privind actualizarea inventarului bunurilor care aparțin domeniului public al municipiului Bacău, ca urmare a inventarierii efectuate la încheierea anului 2006, modificată și completată;
- ✓ Adresa nr. 479/05.04.2011 înaintată de Universitatea „George Bacovia” din Municipiul Bacău, înregistrată la Primăria Municipiului Bacău sub nr.25780/05.04.2011;
- ✓ Nota internă nr.78139/06.04.2011 a Serviciului Administrarea și Inventarierea Patrimoniului, Fond Locativ și Indrumare Asociații de Proprietari;
- ✓ Referatul nr.25780/07.04.2011 al Direcției Sport, Cultura, Sănătate;
- ✓ Expunerea de motive a Viceprimarului Municipiului Bacău;

În baza dispozițiilor art.36 alin.(2) lit. “d”, (6) lit.”a” punctul 10 și ale art. 45(3) din Legea nr.215/2001 a administrației publice locale, republicată și actualizată,

HOTĂRĂȘTE :


Art.1. – (1) Se aprobă amplasarea bustului poetului George Bacovia în fața Universității „George Bacovia” din municipiul Bacău str. Pictor Aman nr.96, amplasament prezentat în Anexa parte integrantă din prezenta hotărâre.

(2) Se ia act de faptul că, bunul face parte din inventarul domeniului public al municipiului Bacău, și va rămâne în inventarul domeniului public al municipiului Bacău.

Art.2. – Se va modifica HCL nr.111/2007 privind actualizarea inventarului bunurilor care aparțin domeniului public al municipiului Bacău, în sensul modificării amplasamentului bunului, din „str.George Bacovia nr.45 – Colegiu Ferdinand I”, în „str. Pictor Aman nr.96 - Universitatea George Bacovia”

Art.3.– Direcția Sport, Cultura, Sănătate, Arhitectul Șef al Municipiului, Serviciul Administrarea și Inventarierea Patrimoniului, Fond Locativ și Indrumare Asociații de Proprietari, din aparatul de specialitate al Primarului, vor duce la îndeplinire prevederile prezentei hotărâri.

PREȘEDINTE DE ȘEDINȚĂ
NECULA NECHITA

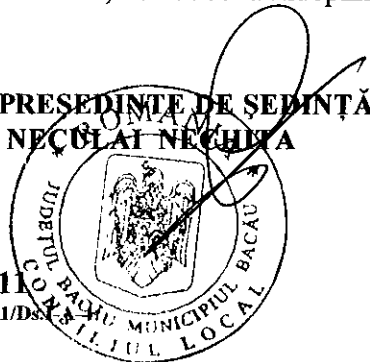

CONTRASEMNEAZĂ,
SECRETARUL MUNICIPIULUI BACĂU
NICOLAE-OVIDIU POPOVICI

NR. 118

DIN 08.04.2011

O.P., C.FI./R.T./ Ex.1/Ds



AMPLASAMENT STATUIE GEORGE BACOVIA

Str. Pictor Aman, nr. 96, municipiul Bacău



Documentatie in vederea obtinerii avizului de oportunitate

CONTRASEMNEAZA,
SECRETARUL MUNICIPIULUI BACAU
NICOLAE-OVIDIU POPOVICI




Beneficiar

: Universitatea „George Bacovia” Bacau

Proiectat general

: S.C. VANEL-EXIM S.R.L.

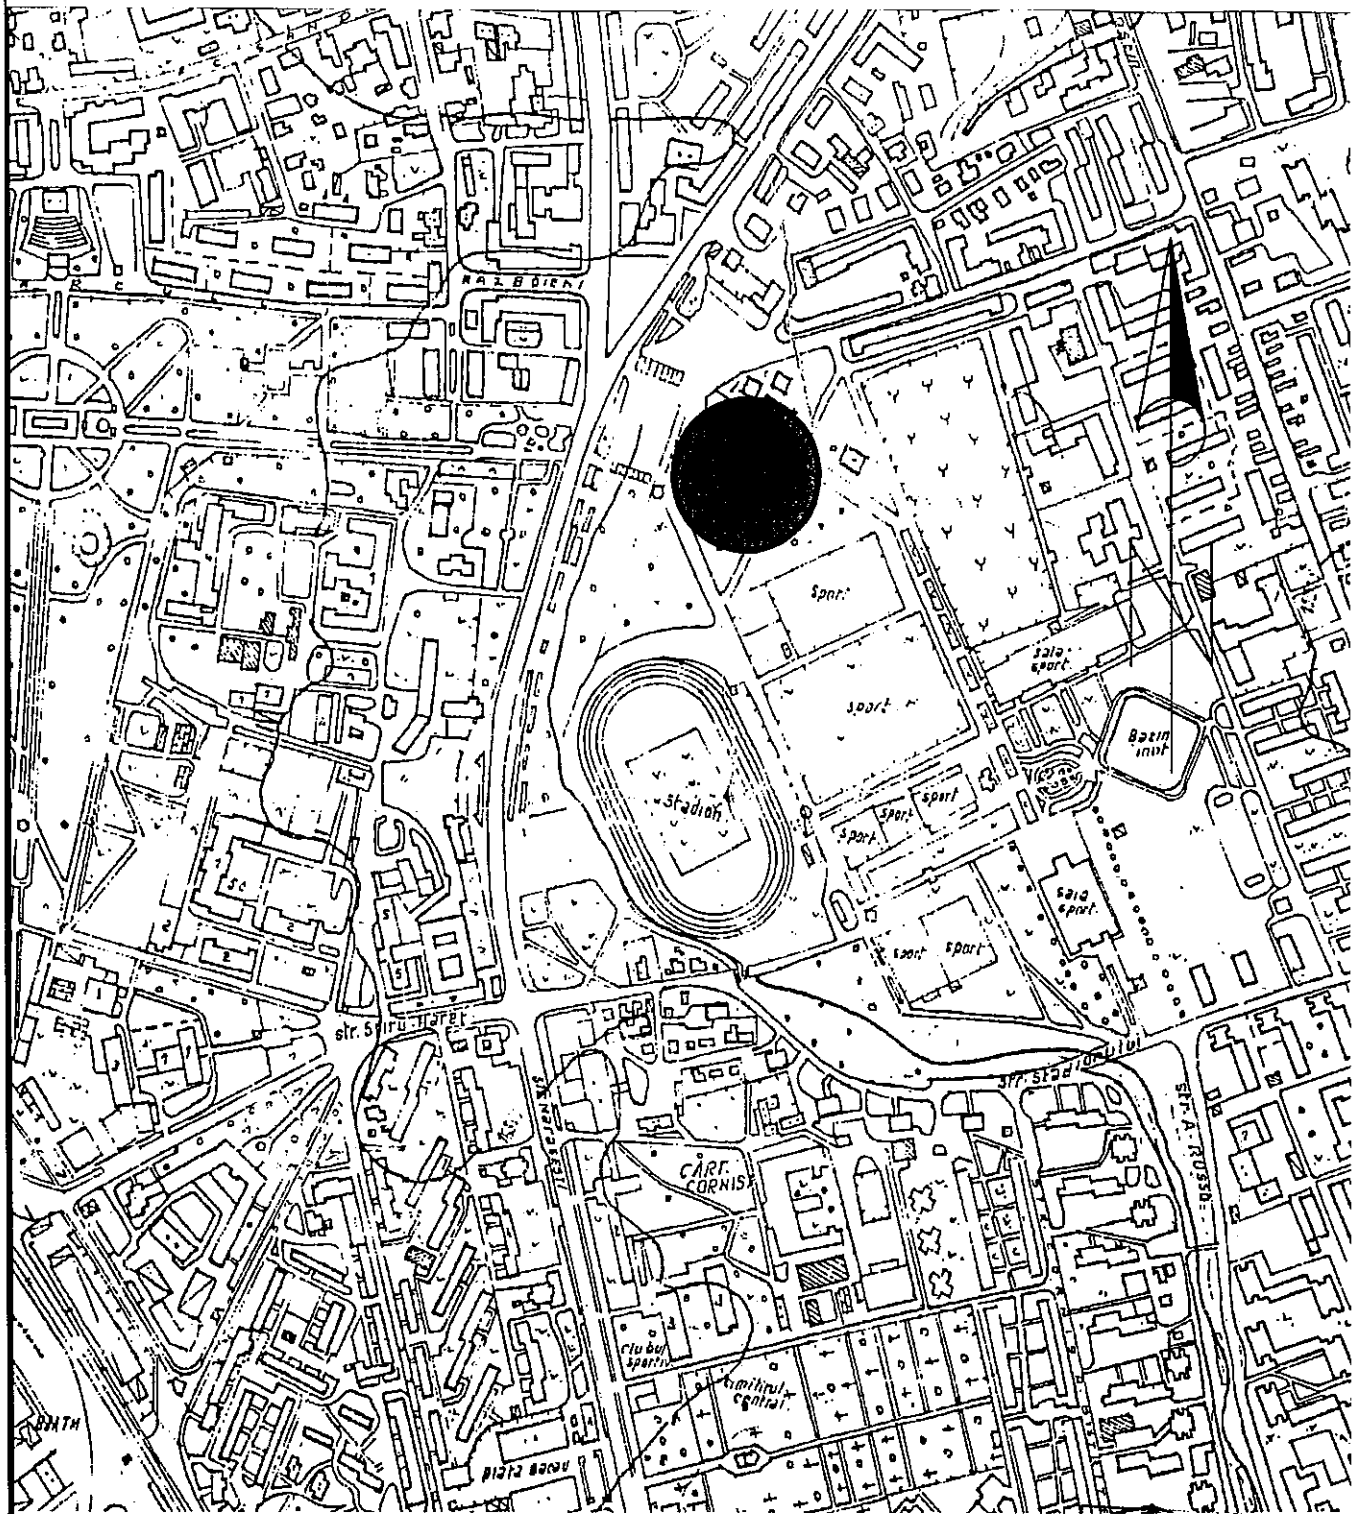

AMPLASAMENT ZONA STUDIATA

L - 35 - 54 - B

ORDINUL ARHITECTILOR
D. B. N. B. N. I. A.
242B

Constantin
AMAIEI



VANEL EXIM

CERTIFICAT SR EN ISO 9001 : 2001
J04 / 1397 / 1993


Str. Mihai Viteazu, nr. 3, Bacău, 600056, Romania
TEL/FAX +40 (234) 57 10 94
FAX +40 (234) 58 02 58
MOBILE +40 (740) 04 43 78
office@vanel-exim.ro
www.vanel-exim.ro

BENEFICIAR
UNIVERSITATEA
"GEORGE BACOVIA" BACAU
PROIECT NUMARUL
11 / 2011

AMPLASAMENT
STR. PICTOR AMAN NR. 96,
MUNICIPIUL BACAU
FAZA PROIECTULUI
DOC. AVIZ
OPORTUNITATE

SPECIFICATIE	NUME	SEMNTURA	SCARA
PROIECTAT	Arh. Constantin Amaiei		1:5000
DESENAT	Arh. Bilu Ana Isabela		DATA 03. 2011
SEF PROIECT	Arh. Constantin Amaiei		

TITLUL PROIECTULUI	NUMARUL PLANSEI
AMPLASAMENT STATUIE GEORGE BACOVIA	A0 17
TITLUL PLANSEI	
PLAN DE INCADRARE IN ZONA	

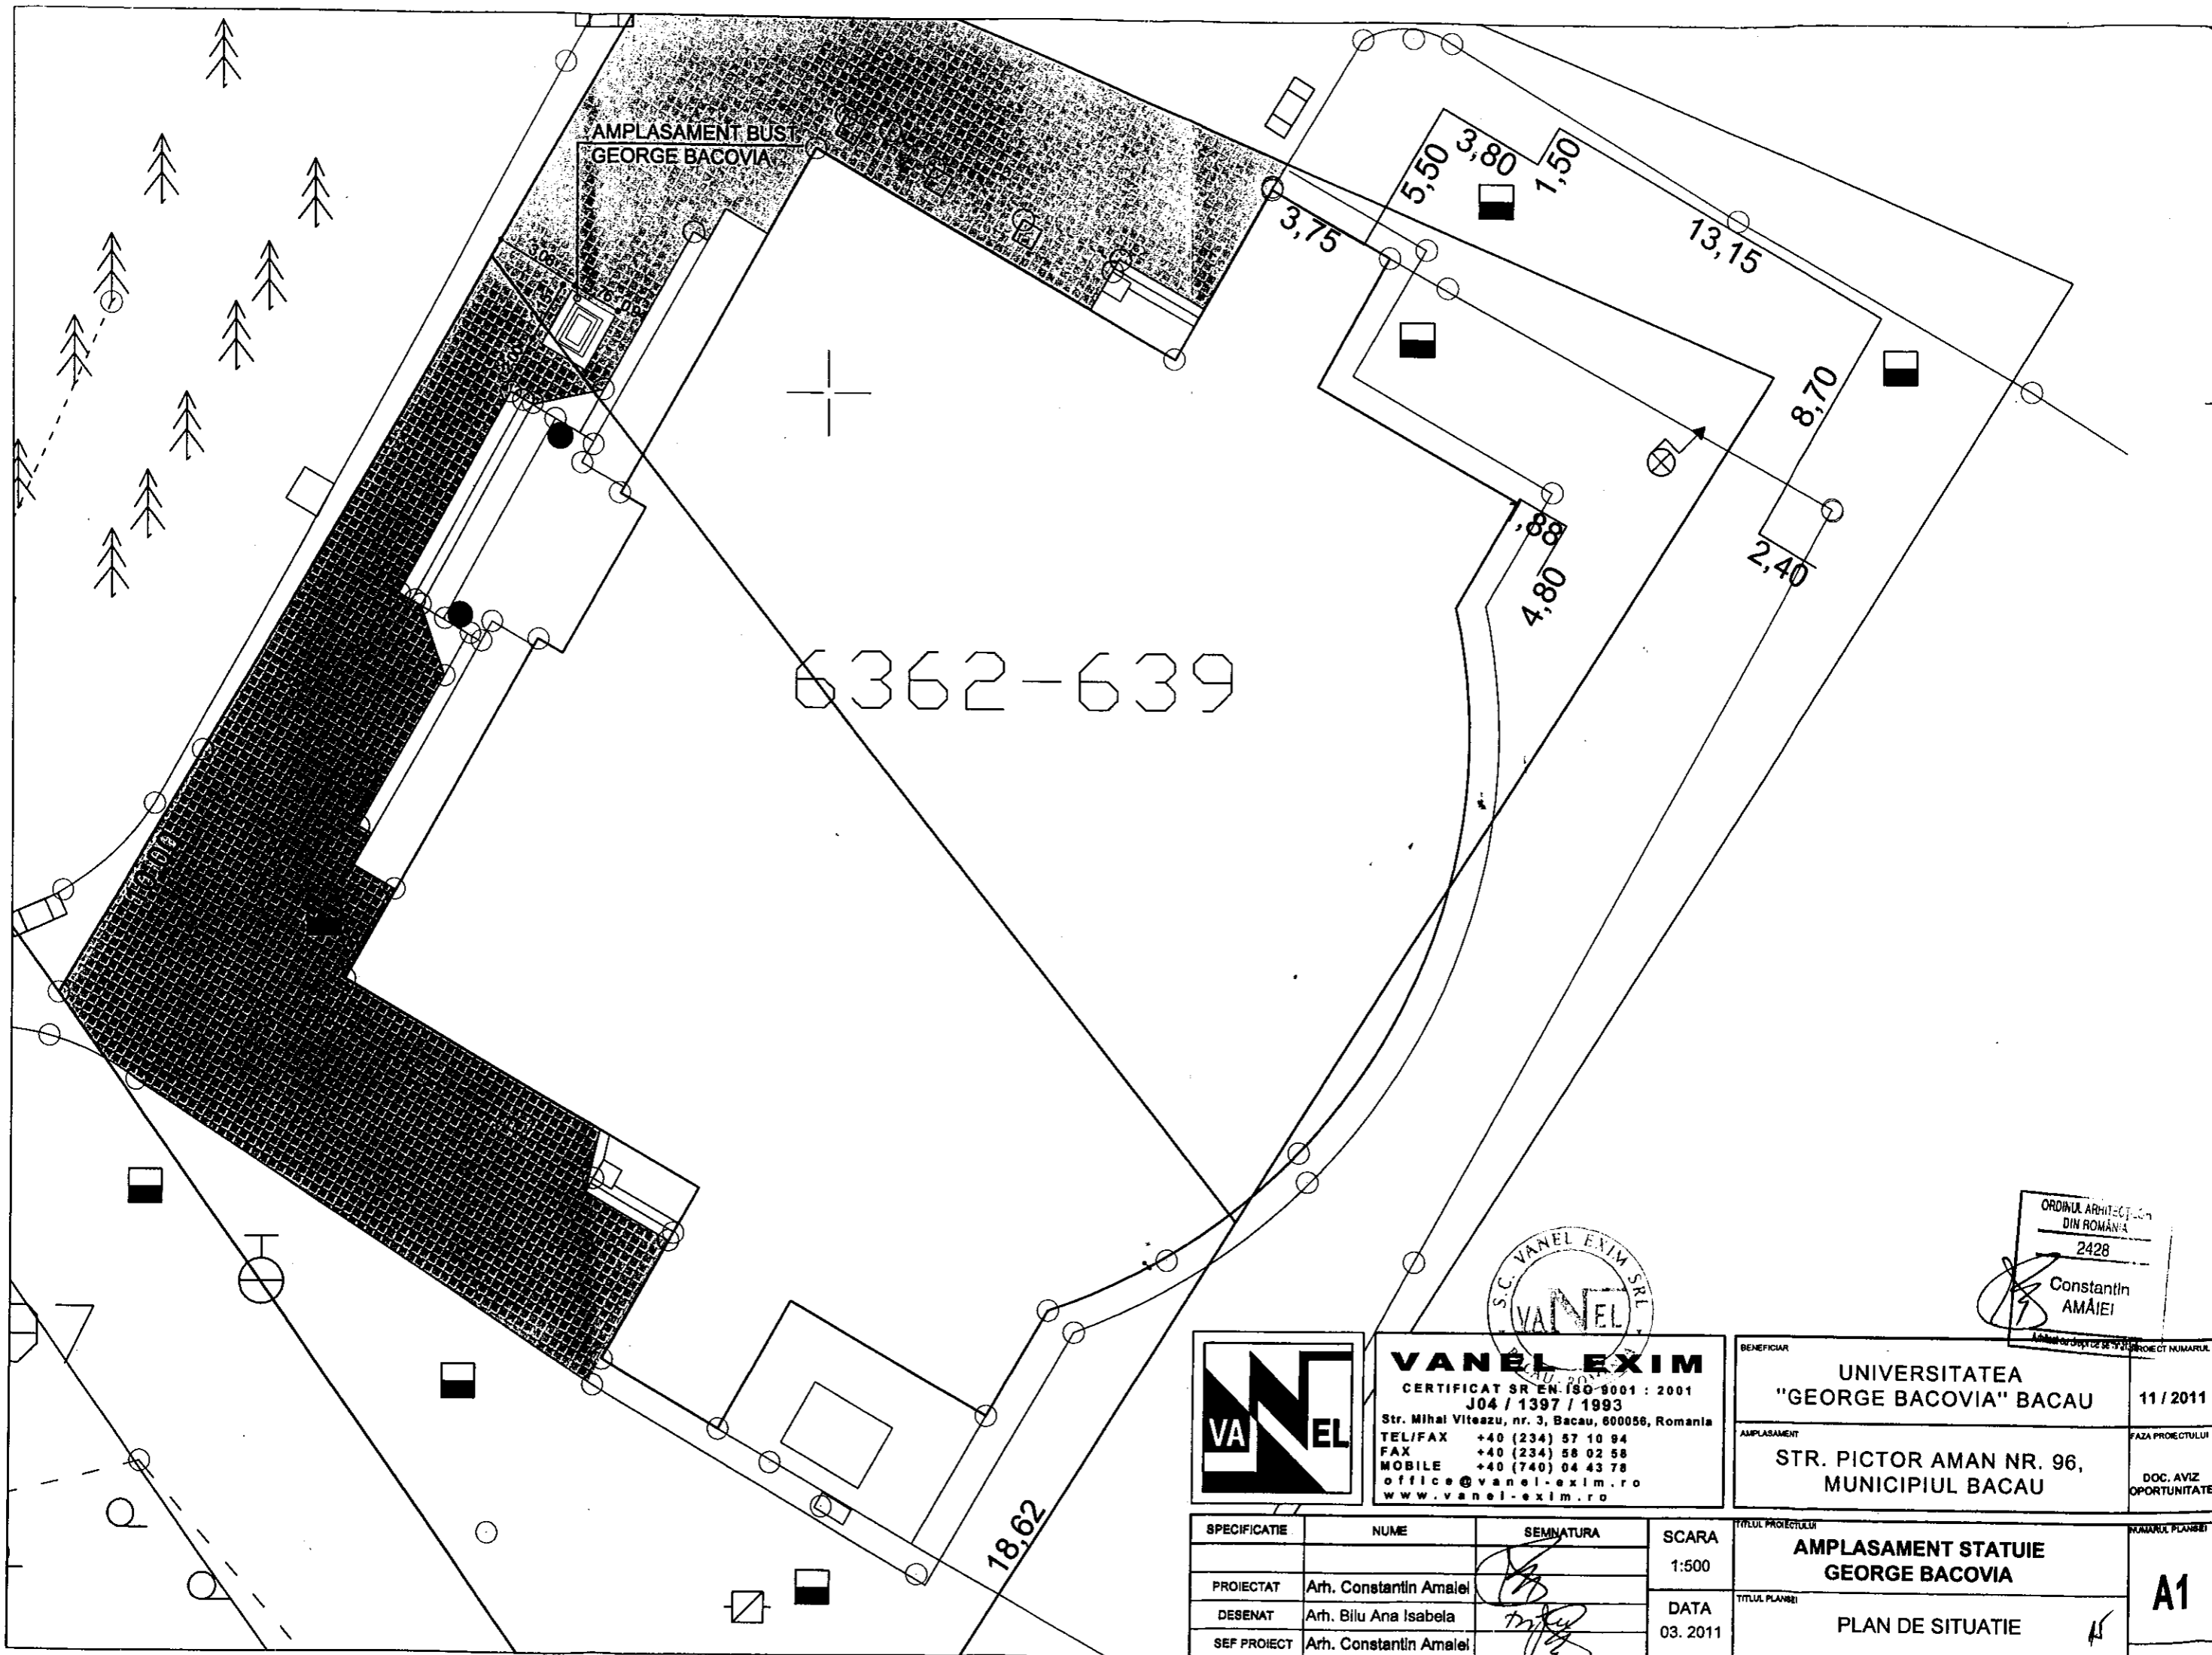

AMPLASAMENT BUST
GEORGE BACOVIA

6362-639



ORDINUL ARHITECTURII
DIN ROMANIA
2428
Constantin
AMĂIEI




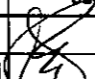
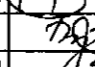

VANEL EXIM
CERTIFICAT SR EN ISO 9001 : 2001
J04 / 1397 / 1993
Str. Mihai Viteazu, nr. 3, Bacau, 600056, Romania
TEL/FAX +40 (234) 57 10 84
FAX +40 (234) 58 02 58
MOBILE +40 (740) 04 43 78
office@vanel-exim.ro
www.vanel-exim.ro

BENEFICIAR	UNIVERSITATEA "GEORGE BACOVIA" BACAU	11 / 2011
AMPLASAMENT	STR. PICTOR AMAN NR. 96, MUNICIPIUL BACAU	FAZA PROIECTULUI DOC. AVIZ OPORTUNITATE


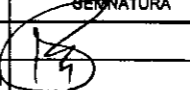
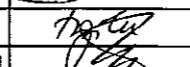

SPECIFICATIE	NUME	SEMNTATURA	SCARA
PROIECTAT	Arh. Constantin Amalei	<i>[Signature]</i>	1:500
DESENAT	Arh. Bilu Ana Isabela	<i>[Signature]</i>	DATA
SEF PROIECT	Arh. Constantin Amalei	<i>[Signature]</i>	03. 2011

TITLUL PROIECTULUI	AMPLASAMENT STATUIE GEORGE BACOVIA	NUMARUL PLANSEI
TITLUL PLANSEI	PLAN DE SITUATIE	A1



 VANEL EXIM CERTIFICAT SR EN ISO 9001 : 2001 04 / 1397 / 1993 Str. Mihai Viteazu, nr. 3, Bacau, 600056, Romania TEL/FAX +40 (234) 57 10 94 FAX +40 (234) 58 02 58 MOBILE +40 (740) 04 43 78 office@vanel-exim.ro www.vanel-exim.ro		BENEFICIAR UNIVERSITATEA AMĂIEI "GEORGE BACOVIA" BACĂU		PROIECT NUMARUL 11 / 2011	
		AMPLASAMENT STR. PICTOR AMAN NR. 96, MUNICIPIUL BACAU		FAZA PROIECTULUI DOC. AVIZ OPORTUNITATE	
SPECIFICATIE	NUME	SEMNATURA	SCARA	TITLUL PROIECTULUI	
PROIECTAT	Arh. Constantin Amalei		DATA 03. 2011	AMPLASAMENT STATUIE GEORGE BACOVIA	
DESENAT	Arh. Bilu Ana Isabela			TITLUL PLANSEI	
SEF PROIECT	Arh. Constantin Amalei			PERSPECTIVE 16	



 VANEL EXIM CERTIFICAT SR EN ISO 9001 : 2001 JOA 7 / 1397 / 1993 Str. Mibai, Viteazii, nr. 3, Bacau, 600056, Romania TEL/FAX +40 (234) 57 10 94 FAX +40 (234) 58 02 58 MOBILE +40 (740) 04 43 78 office@vanel-exim.ro www.vanel-exim.ro		BENEFICIAR UNIVERSITATEA "GEORGE BACOVIA" BACAU <small>An-Escu cu drept de semnatura</small>		PROIECT NUMARUL 11 / 2011	
		AMPLASAMENT STR. PICTOR AMAN NR. 96, MUNICIPIUL BACAU		FAZA PROIECTULUI DOC. AVIZ OPORTUNITATE	
SPECIFICATIE	NUME	SEMNATURA	SCARA	TITLUL PROIECTULUI	
PROIECTAT	Arh. Constantin Amalei			AMPLASAMENT STATUIE GEORGE BACOVIA	
DESENAT	Arh. Bilu Ana Isabela		DATA	TITLUL PLANSEI	
SEF PROIECT	Arh. Constantin Amalei		03. 2011	PERSPECTIVE	

14

„GEORGIE”

„George Bacovia - 130”
(1881 - 1957)



„Ma stau de mână alături
Cu mână ta o... mică,
Și spunu-mi de ce-i toamnă
Și frunza de ce pică.”



VANEL EXIM
CERTIFICAT SR EN ISO 9001:2001
J04 / 1397 / 1993
Str. Mihai Viteazu, nr. 3, Bacau, 600056, Romania
TEL/FAX +40 (234) 57 10 94
FAX +40 (234) 58 02 58
MOBILE +40 (740) 04 43 78
office@vanel-exim.ro
www.vanel-exim.ro

BENEFICIAR UNIVERSITATEA AMĂE
"GEORGE BACOVIA" BACĂU
PROIECT NUMARUL 11 / 2011
AMPLASAMENT STR. PICTOR AMAN NR. 96, MUNICIPIUL BACAU
FAZA PROIECTULUI DOC. AVIZ OPORTUNITATE

SPECIFICATIE	NUME	SEMNTATURA	SCARA	TITLUL PROIECTULUI	NUMARUL PLANSEI	
PROIECTAT	Arh. Constantin Amalei			AMPLASAMENT STATUIE GEORGE BACOVIA		
DESENAT	Arh. Bilu Ana Isabela		DATA 03. 2011		TITLUL PLANSEI PERSPECTIVE	18
SEF PROIECT	Arh. Constantin Amalei					



ORDINUL ARHITECTILOR
DIN ROMANIA
2428
Constantin
AMALEI



VANEL EXIM
CERTIFICAT SR EN ISO 9001 : 2001
J04 / 1397 / 1993
Str. Mihai Viteazu, nr. 3, Bacau, 600056, Romania
TEL/FAX +40 (234) 57 10 94
FAX +40 (234) 58 02 58
MOBILE +40 (740) 04 43 78
office@vanel-exim.ro
www.vanel-exim.ro

BENEFICIAR
UNIVERSITATE
"GEORGE BACOVIA" BACAU
PROIECT NUMARUL
11 / 2011
AMPLASAMENT
STR. PICTOR AMAN NR. 96,
MUNICIPIUL BACAU
FAZA PROIECTULUI
DOC. AVIZ
OPORTUNITATE

SPECIFICATIE	NUME	SEMNTURA	SCARA	TITLUL PROIECTULUI	NUMARUL PLANSEI
PROIECTAT	Arh. Constantin Amalei	<i>[Signature]</i>		AMPLASAMENT STATUIE GEORGE BACOVIA	19
DESENAT	Arh. Bilu Ana Isabela	<i>[Signature]</i>	DATA 03. 2011		
SEF PROIECT	Arh. Constantin Amalei	<i>[Signature]</i>	TITLUL PLANSEI PERSPECTIVE		