



România
Judetul Bacău
Consiliul Local al Municipiului Bacău

HOTĂRÂRE

privind darea în folosință gratuită pe durata existenței capacităților energetice, a terenului în suprafață de 6,75 m², situat în str. Brândușei, din Bacău, către EON MOLDOVA DISTRIBUȚIE SA Iași

CONSILIUL LOCAL AL MUNICIPIULUI BACAU

Având în vedere :

- Prevederile art. 16 alin. (1) și (4), art. 19 alin. (3) lit. "b" și ale art. 21 (1) din Legea nr. 13/2007 a energiei electrice ;
- Prevederile HGR nr. 1048/ 2004 pentru aprobarea conținutului cadru al caietului de sarcini, a contractului cadru de concesiune și a procedurii pentru acordarea concesiunii serviciului public privind distribuția energiei electrice ;
- Prevederile art. 17 din Legea nr. 213/ 1998 privind proprietatea publică și regimul juridic al acesteia;
- Referatul comun nr. 78115/ 12.04.2010 al Direcției Patrimoniu, Serviciului Restituire a Proprietăților și Serviciului Rețele și Iluminat Public;
- Prevederile art. 47 și art. 117 lit. „a” și 124 din legea nr. 215/ 2001 privind administrația publică locală republicată, ulterior modificată și completată;
- Expunerea de motive a Primarului Municipiului Bacău.

În temeiul art. 36 (2) lit. „c”, alineatul (5) lit. „a” și art. 45 (3) și (5) din Legea 215/2001 privind administrația publică locală republicată, ulterior modificată și completată:


HOTĂRĂȘTE:

ART. 1 – Se aprobă darea în folosință gratuită pe durata existenței capacităților energetice, a terenului ce aparține domeniului public, în suprafață de 6,75 m², situat în str. Brândușei din Bacău către EON MOLDOVA DISTRIBUȚIE S.A. Iași, conform Planului de situație, Anexă la prezenta hotărâre.

ART. 2 – Predarea – Primirea efectivă a terenului va fi făcută în baza unui proces verbal încheiat între părți, în termen de 60 de zile de la data adoptării prezentei hotărâri.

ART. 3 – Hotărârea va fi comunicată Direcției Patrimoniu, Serviciului Restituire Proprietăți, Serviciului Rețele și Iluminat Public precum și EON MOLDOVA DISTRIBUȚIE S.A. IAȘI.

PREȘEDINTE DE ȘEDINȚĂ
ZAFAROVA SVETLANA-GABRIELA

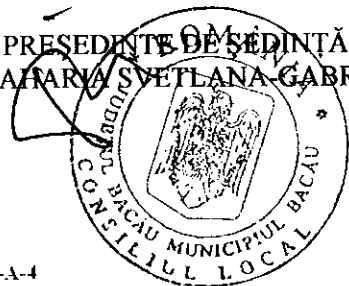


CONTRASEMNEAZĂ,
SECRETARUL MUNICIPIULUI BACĂU
NICOLAE-OVIDIU POPOVICI

NR. 122
DIN 29.04.2010
O.P., I.D./R.T./ Ex.1/Ds.I-A-4

ROMANIA
JUDETUL BACAU
CONSILIUL LOCAL BACAU

ANEXA LA H.C.L. NR. 122 DIN 29.04.2010

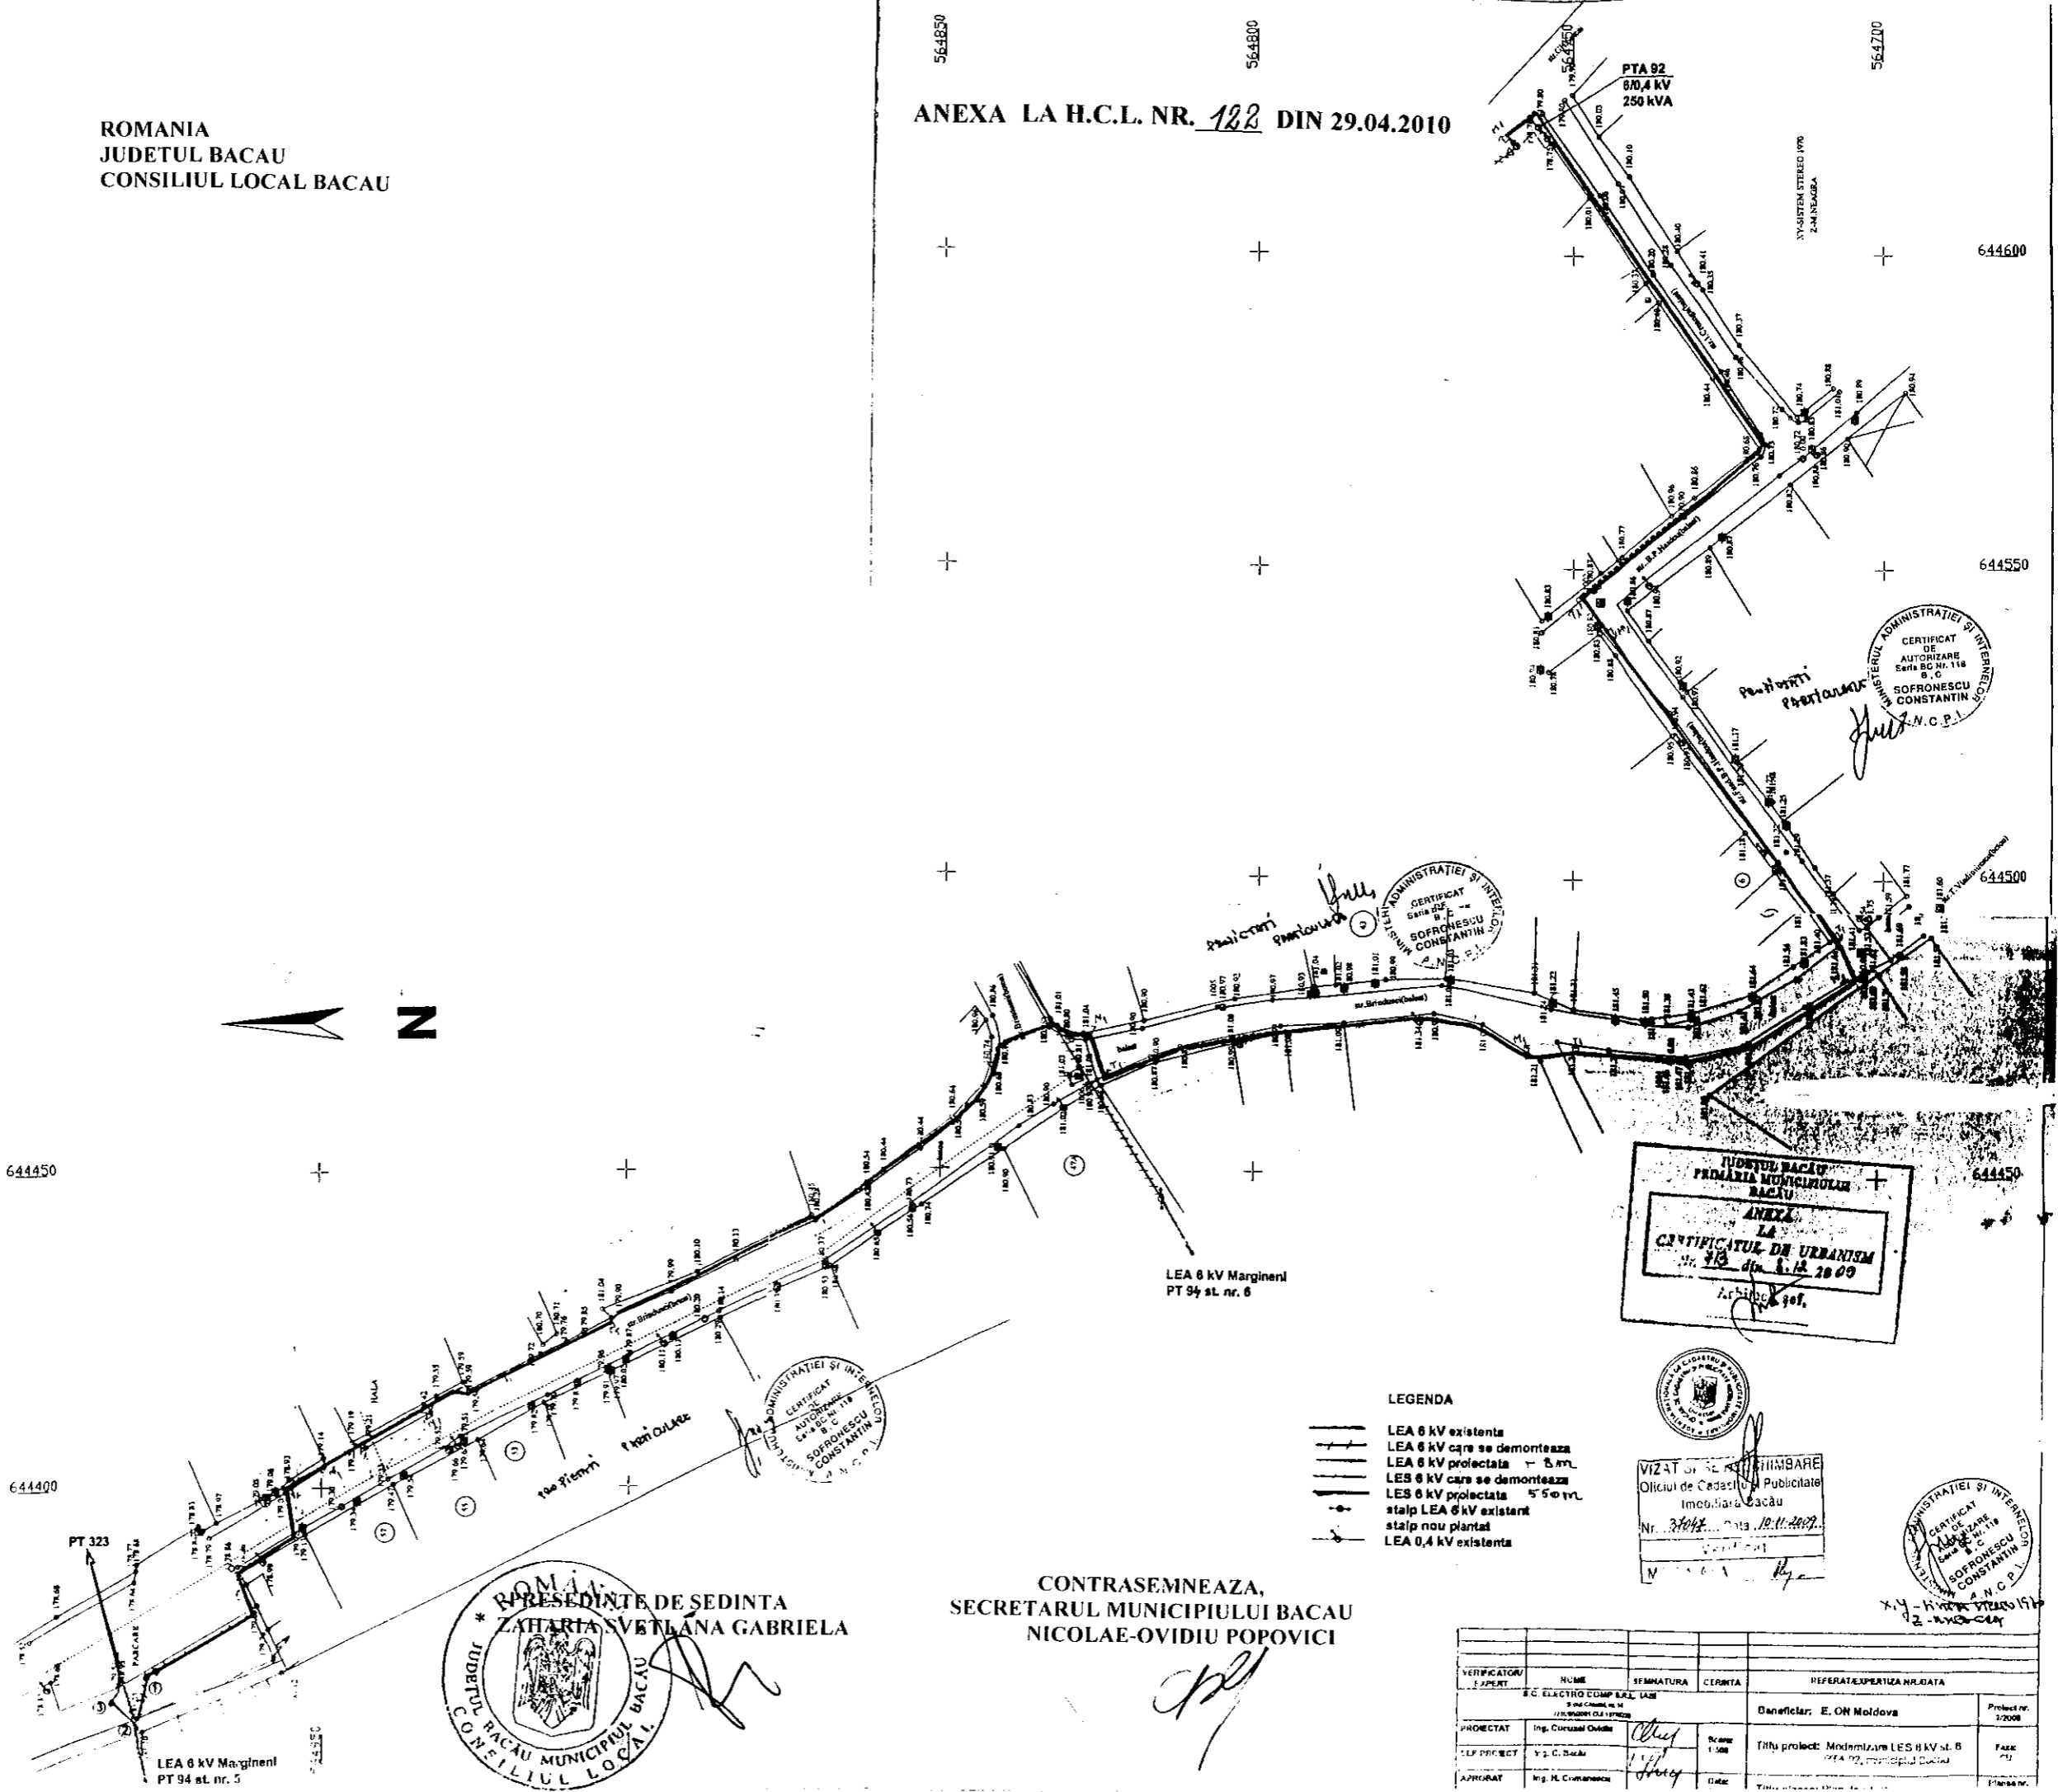

644450

644400


LEA 6 kV Margineni
PT 94 st. nr. 5

LEA 6 kV Margineni
PT 94 st. nr. 6



CONTRASEMNEAZA,
SECRETARUL MUNICIPIULUI BACAU
NICOLAE-OVIDIU POPOVICI

- LEGENDA**
- LEA 6 kV existenta
 - LEA 6 kV care se demonteaza
 - - - LEA 6 kV proiectata
 - LES 6 kV care se demonteaza
 - - - LES 6 kV proiectata
 - stalp LEA 6 kV existent
 - stalp nou plantat
 - LEA 0,4 kV existenta

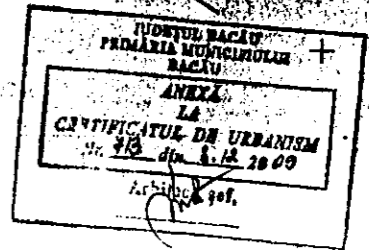

VIZAT DE SE ÎNDRUMĂRE
Oficiul de Cadastru și Publicitate
Imobiliară Bacău
Nr. 3704/... Data: 10.11.2009



VERIFICATOR / EXPERT	NUME	SEMNATURA	CERINTA	REFERAT/EXPERTIZA REALIZATA
E.C. ELECTRO COMP. S.R.L. IAS				
Daneficiar: E. ON Moldova				
PROIECTAT	Ing. Cornel Ovidiu	<i>[Signature]</i>	Scara: 1:500	Titlu proiect: Modernizare LES 6 kV st. B PTA 92, municipiul Bacău
ELABORAT	Ing. N. Ciuraru	<i>[Signature]</i>	Data:	Faza: 1/1