



România  
Judetul Bacău  
Consiliul Local al Municipiului Bacău

**HOTĂRÂRE**

privind modificarea și completarea H.C.L. nr.199/2003 prin care s-a însușit inventarul bunurilor care alcătuiesc domeniul privat al municipiului Bacău, în sensul înscrierii unor bunuri în domeniul privat al Municipiului Bacău

**CONSILIUL LOCAL AL MUNICIPIULUI BACĂU,**

Având în vedere :

- Prevederile art.4 și art.5(2) din Legea nr. 213/1998, privind proprietatea publică și regimul juridic al acesteia, actualizată;
  - Prevederile art.47 și art.117 lit.,„a” din Legea nr.215/2001, a administrației publice locale, republicată și ulterior modificată și completată;
  - Prevederile H.C.L. nr.199/2003 prin care s-a însușit inventarul bunurilor care alcătuiesc domeniul privat al municipiului Bacău, modificată și completată, ultima dată prin H.C.L. nr.430 /23.12.2009;
  - Referatul nr.78133/22.04.2010 al Direcției de Patrimoniu din cadrul Primăriei Municipiului Bacău;
  - Expunerea de motive a Viceprimarului Municipiului Bacău ;
- In baza dispozițiilor art.36 (2) lit. „c” și ale art.45 (3) din Legea nr.215/2001, a administrației publice locale, republicată, ulterior modificată și completată,

**HOTĂRĂȘTE :**

**Art.1.** - Se aprobă modificarea și completarea H.C.L. nr.199/2003 prin care s-a însușit inventarul bunurilor care alcătuiesc domeniul privat al municipiului Bacău, prin completarea acestuia cu următoarele bunuri imobile:

-teren în suprafață de 897 mp situat în intravilanul municipiului Bacău, Tarlaua 78, Parcela nr.165, Cartier Letea, str. Letea nr. 30 C, conform Planului de situație Anexă nr.1 parte integrantă din prezenta hotărâre.;

-teren în suprafață de 323 mp situat în intravilanul municipiului Bacău, str. Prelungirea Bradului nr.90, conform Planului de situație Anexă nr.2 parte integrantă din prezenta hotărâre;

**Art.2.** – Toate celelalte prevederi ale H.C.L. nr.199/2003 prin care s-a însușit inventarul bunurilor care alcătuiesc domeniul privat al municipiului Bacău, modificată și completată, ultima dată prin H.C.L. nr.430 /23.12.2009, sunt și rămân în vigoare.


**Art.3.** - Hotărârea se comunică Direcției de Patrimoniu, Direcției Economice și Serviciului Restituirea Proprietăților din cadrul Primăriei Municipiului Bacău.

NR. 123  
DIN 29.04.2010  
O.P., C.E./R.T./ Ex.1/Ds.I-A-4



CONTRASEMNEAZĂ.  
SECRETARUL MUNICIPIULUI BACĂU  
NICOLAE-OVIDIU POPOVICI

Teren apartinand Primariei Municipiului Bacau, solicitat pentru schimb, in suprafata de: S=897mp  
Mun. Bacau, str. Letea nr.30C

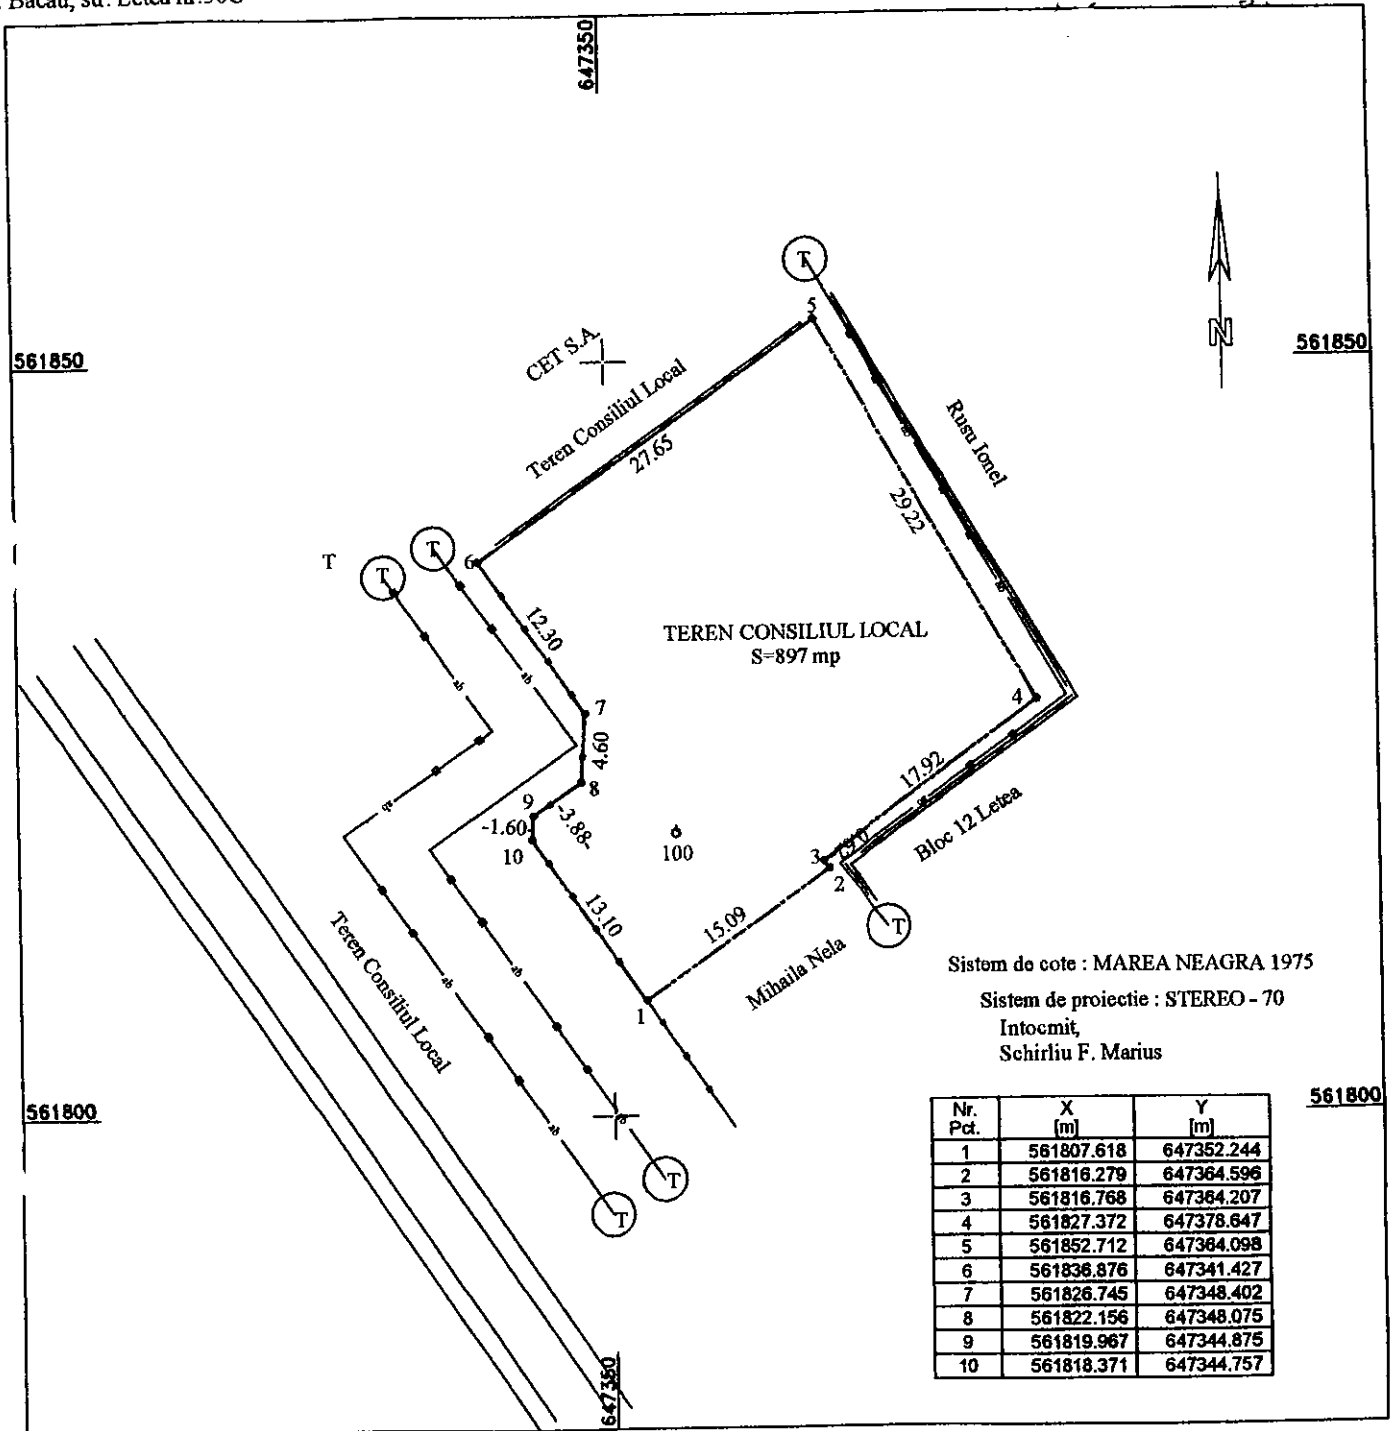

DIRECTIA PATRIMONIU,  
PIRCU GAVRIL


SERVICIUL RESTITUIRE PROPRIETATI,



CONTRASEMNEAZA,  
SECRETARUL MUNICIPIULUI BACAU  
NICOLAE-OVIDIU POPOVICI

**PLAN DE SITUATIE**  
(intravilan)  
**SCARA 1:500**

Suprafata de teren Primaria Mun. Bacau: S=323mp  
Mun. BACAU, str. Prelungirea Bradului Nr.90

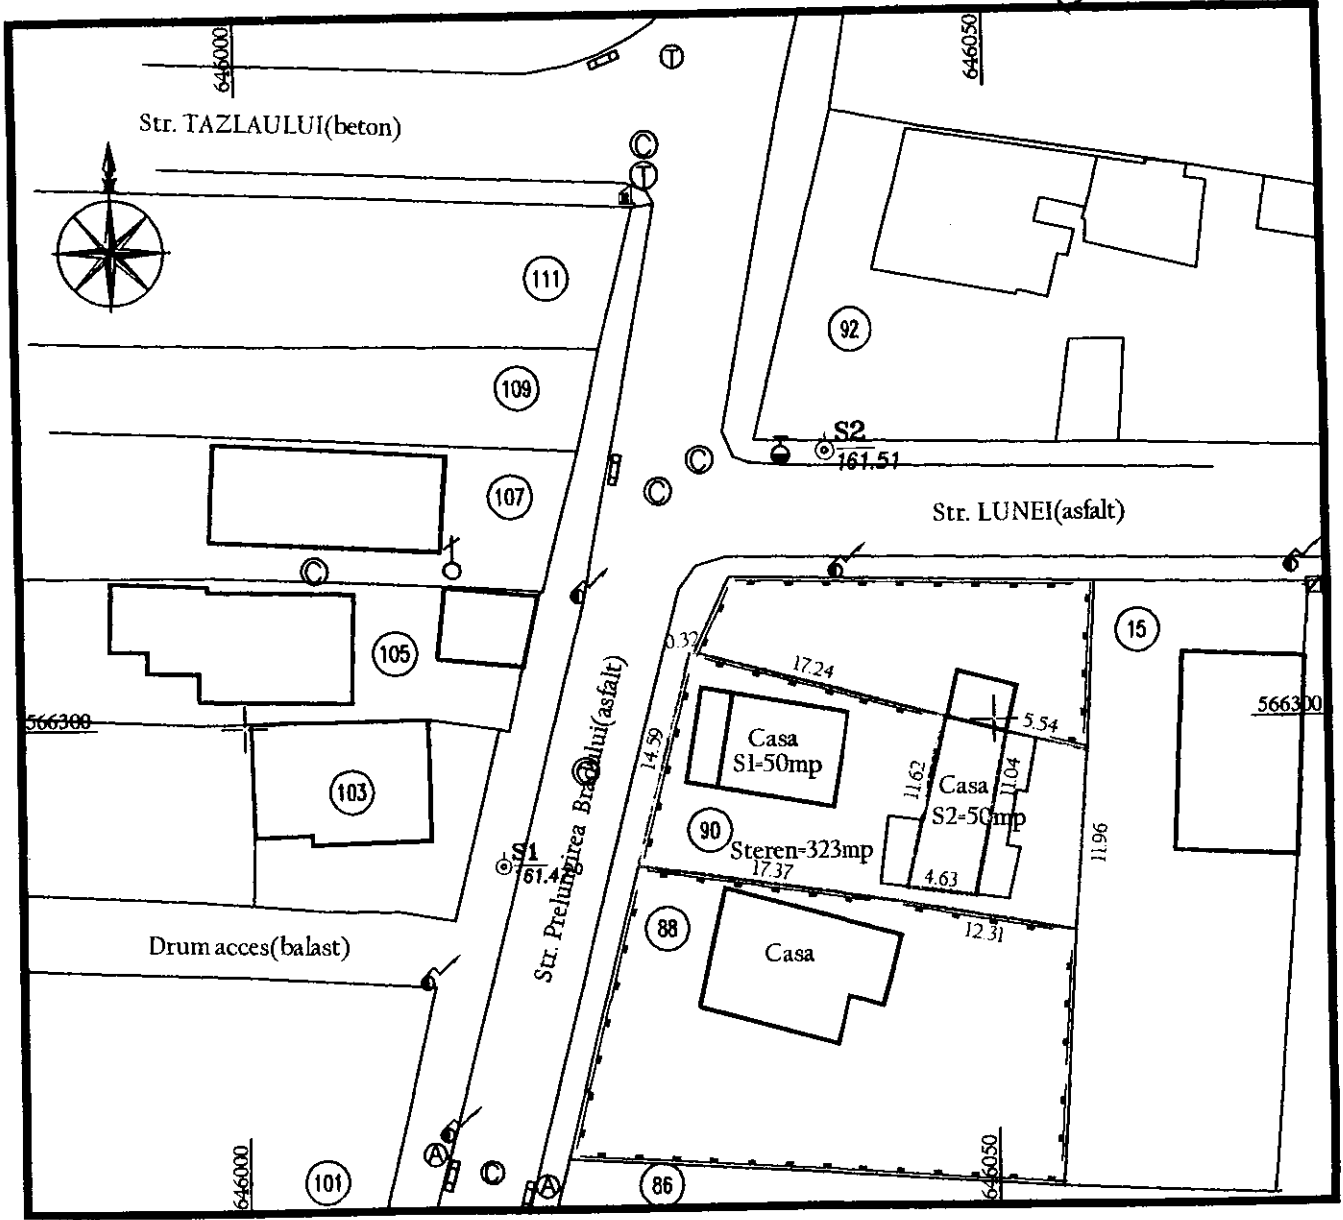

DIRECTIA PATRIMONIU,  
PIRCU GAVRIL

SERVICIUL RESTITUIREA PROPRIETATII,  
ACHILOV LOGHIN

PRESEDINTE DE SEDINTA  
ZAHARIA SYEFLANA GABRIELA

CONTRASEMNEAZA,  
SECRETARUL MUNICIPIULUI BACAU  
NICOLAE-OVIDIU POPOVICI

