

ROMANIA  
JUDETUL BACAU  
CONSILIUL LOCAL AL MUNICIPIULUI BACAU

## HOTARARE

privind aprobarea PLANULUI URBANISTIC DE DETALIU  
pentru MODERNIZARE SI EXTINDERE MAGAZIE SI  
IMPREJMUIRE PROPRIETATE, STR. PIETII, NR. 4, din municipiul  
Bacau, obiectiv ce se va realiza pe teren proprietate particulara

BENEFICIAR : S.C. BOCAGIS S.R.L.

### CONSILIUL LOCAL AL MUNICIPIULUI BACAU

Avand in vedere:

Prevederile Legii 50/1991, republicata, ulterior modificata si completata, privind autorizarea executarii constructiilor si unele masuri pentru realizarea locuintelor precum si Planul Urbanistic General al Municipiului Bacau, aprobat prin H.C.L. 38/31.03.2000 ;

Vazand Expunerea de motive a Primarului Municipiului Bacau ;

In baza dispozitiilor art. 36 (5) lit. « c » si ale art. 45 (2), lit. « e » din Legea nr.215/2001 a administratiei publice locale, republicata,


## HOTARASTE

**ART.1 - Se aproba PLANUL URBANISTIC DE DETALIU pentru MODERNIZARE SI EXTINDERE MAGAZIE SI IMPREJMUIRE PROPRIETATE, STR. PIETII, NR. 4, din municipiul Bacau, obiectiv ce se va realiza pe teren proprietate particulara, BENEFICIAR : S.C. BOCAGIS S.R.L., potrivit anexei nr.1 care face parte integranta din prezenta hotarare**



NR.125  
DIN 30.04.2007  
Ex.1/Dos.I-A-4

CONTRASEMNEAZĂ  
SECRETARUL MUNICIPIULUI BACĂU  
Cons. jr. POPOVICI OVIDIU NICOLAE

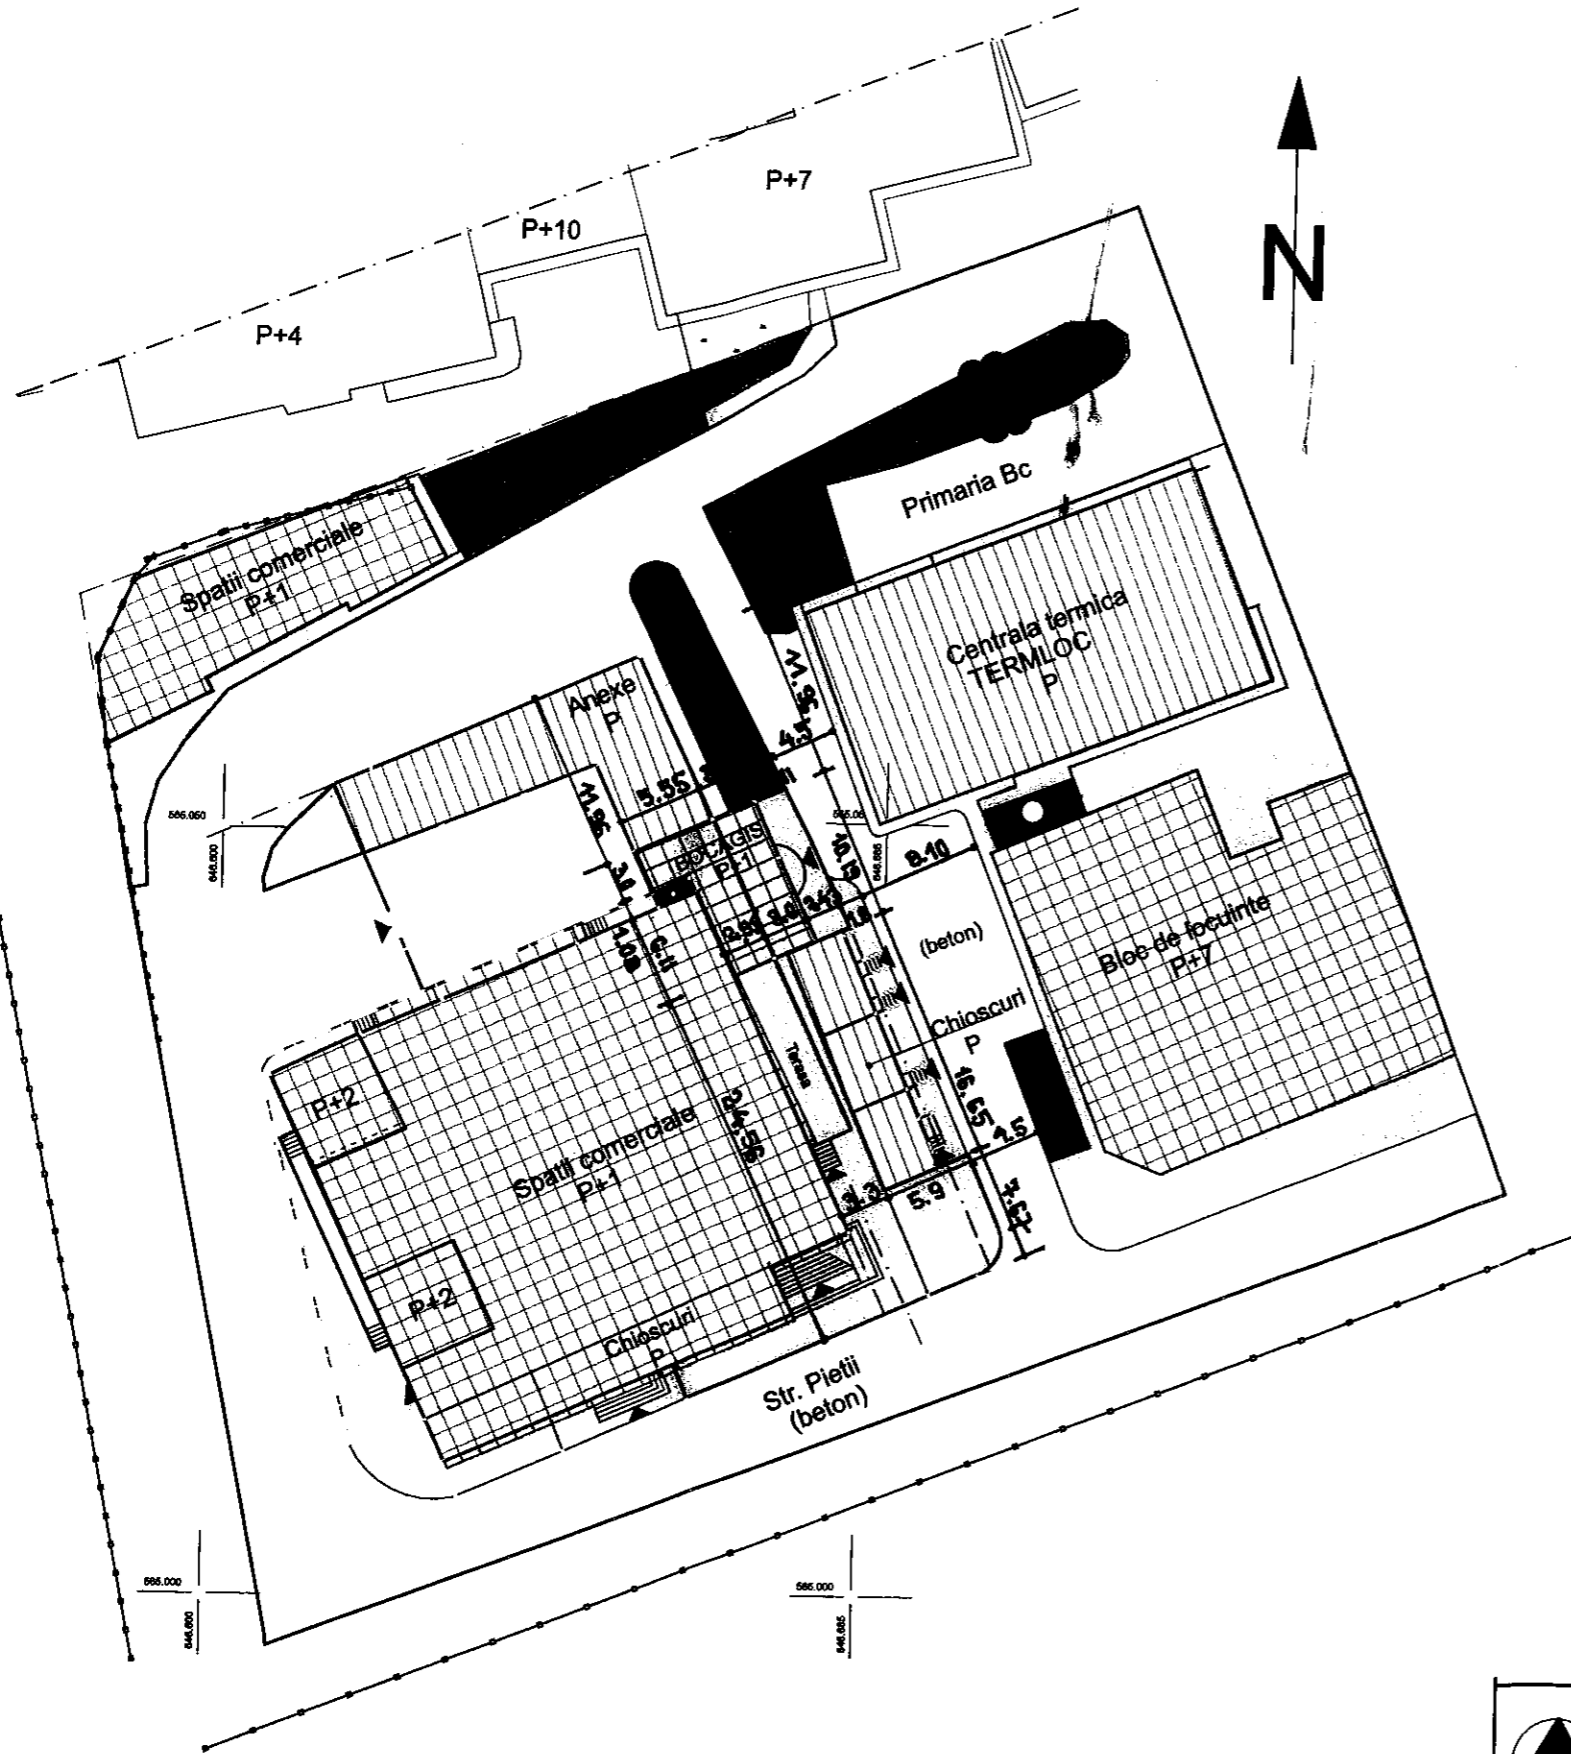

BILANT TERITORIAL


	Teren	Suprafata(mp)	%
1.	S.C. BOCAGIS S.R.L. Bacau	570	11,00
2.	ALTE DOTARI	1900	36,50
3.	LOCUINTE	750	14,40
4.	CIRCULATII+PLATFORME	1555	30,00
5.	SPATII VERZI	425	8,10
	<b>TOTAL</b>	<b>5200</b>	<b>100,00</b>

CONTRASEMNEAZA  
SECRETARUL MUNICIPIULUI BACAU  
Cos. jr. NICOLAE OVIDIU POPONICI

LEGENDA

- Limita P.U.D.
- Limita proprietate beneficiar
- [Grid pattern] Modernizare si extindere magazine
- [Vertical lines pattern] Constructii parter
- [Horizontal lines pattern] Constructii P+1 si peste
- [White box] Circulatii + platforme
- [Black box] Spatii verzi

PRESEDINTE DE SEDINTA  
DANCIU PETRU MARIUS

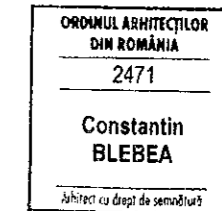

 <b>BIROU ARHITECTURA BACAU</b> <b>C.BLEBEA</b> Inregistrat O.A.R. 10/09/2002	Denumire pr. <b>MODERNIZARE SI EXTINDERE MAGAZIE, IMPREJMUIRE PROPRIETATE</b>		Proiect nr.: <b>28/2006</b> P.U.D.	
	Beneficiar: <b>S.C. BOCAGIS S.R.L Bacau</b> Str. Pietii nr.4, Bacau			Plansa: <b>A3</b>
D2 Sef proiect Arh. Blebea Ctin	Proiectat: Arh. Blebea Ctin	Scara: 1:500 12.2006	Denumirea plansei: <b>PLAN DE SITUATIE- PROPUNERE</b>	
Desenat Ing. Palade Doina				