

ROMANIA
JUDETUL BACAU
CONSILIUL LOCAL AL MUNICIPIULUI BACAU

HOTARARE

privind aprobarea PLANULUI URBANISTIC DE DETALIU
pentru CONSTRUIRE LOCUINTA, STR. APUSULUI, NR. 16, din
municipiul Bacau, obiectiv ce se va realiza pe teren proprietate
particulara

BENEFICIAR : BRANZEI LUMINITA, din Bacau

CONSILIUL LOCAL AL MUNICIPIULUI BACAU

Avand in vedere:


Prevederile Legii 50/1991, republicata, ulterior modificata si completata, privind autorizarea executarii constructiilor si unele masuri pentru realizarea locuintelor precum si Planul Urbanistic General al Municipiului Bacau, aprobat prin H.C.L. 38/31.03.2000 ;

Vazand Expunerea de motive a Primarului Municipiului Bacau ;

In baza dispozitiilor art. 36 (5) lit. « c » si ale art. 45 (2), lit. « e » din Legea nr.215/2001 a administratiei publice locale, republicata,

HOTARASTE

ART.1 - Se aproba PLANUL URBANISTIC DE DETALIU pentru CONSTRUIRE LOCUINTA, STR. APUSULUI, NR. 16, din municipiul Bacau, obiectiv ce se va realiza pe teren proprietate particulara, BENEFICIAR : BRANZEI LUMINITA, din Bacau, potrivit anexei nr.1 care face parte integranta din prezenta hotarare

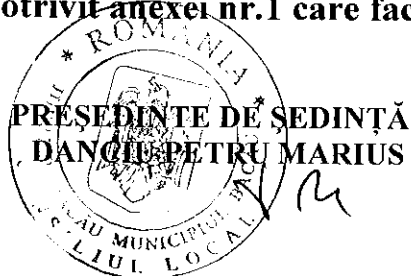

CONTRASEMNEAZĂ
SECRETARUL MUNICIPIULUI BACĂU
Cons. jr. POPOVICI OVIDIU NICOLAE

NR.131
DIN 30.04.2007
Ex.1/Dos.1-A-4

PUD PLAN URBANISTIC DE DETALIU


MUNICIPIUL BACĂU

STRADA APUSULUI

CONSTRUIRE LOCUINTA

I. REGLEMENTARI URBANISTICE

ANEXA Nr. 1
LA HOTARAREA NR. 130 DIN 30.04.2007

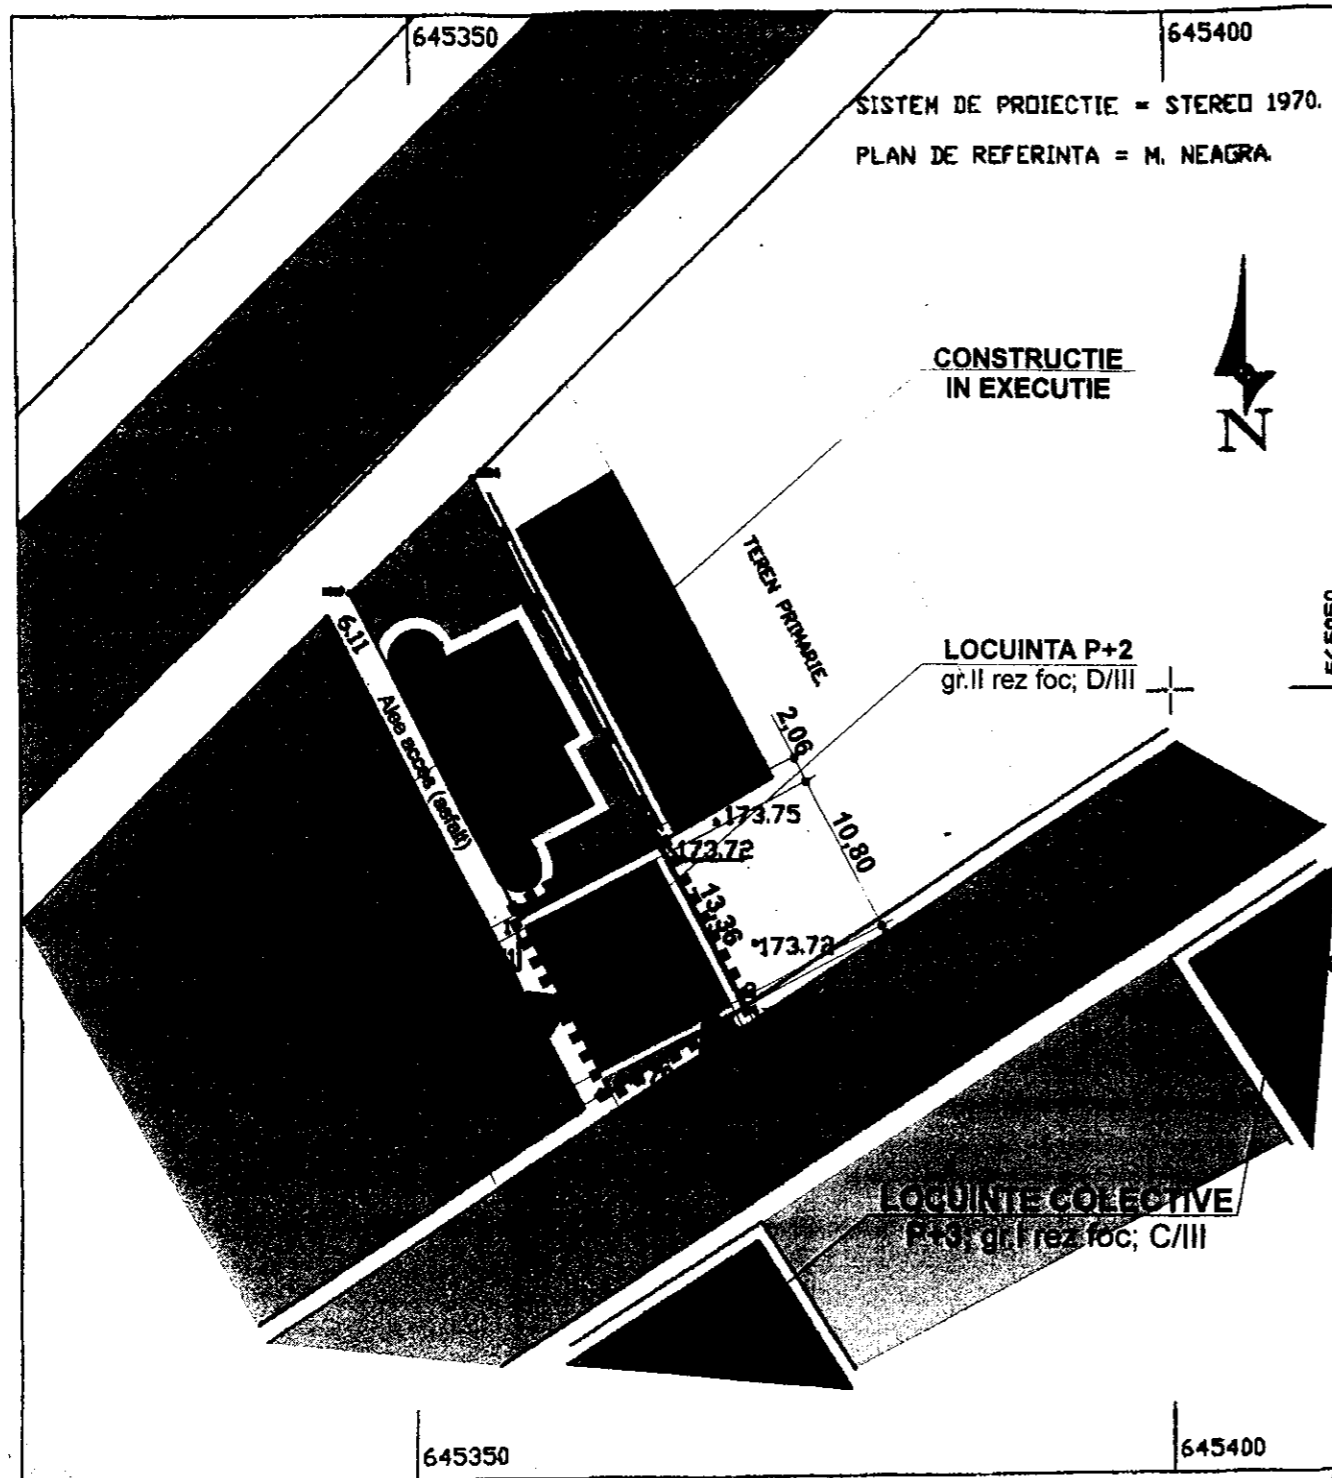


LEGENDA

- LIMITA ZONA STUDIATA
- LIMITE PROPRIETATI
- CONSTRUCTII EXISTENTE MENTINUTE
- CONSTRUCTIE PROPUASA
- ZONA CIRCULATIE CAROSABILA
- EXISTENT A PROPUASA PT. MODERNIZARE
- ZONA CIRCULATIE PIETONALA
- ZONA SPATII PLANTATE
- ZONA TEREN AGRICOL

| ZONE FUNCTIONALE | EXISTENT | | PROPUS | |
|----------------------|---------------|-------------|---------------|-------------|
| | (MP) | % | (MP) | % |
| ZONA CONSTRUITA | — | — | 104,76 | 75,70% |
| ZONA CIRC. PIETONALA | — | — | 20,06 | 14,30% |
| ZONA SPATIU PLANTAT | — | — | 15,18 | 10,00% |
| ZONA TEREN AGRICOL | 140,00 | 100% | — | — |
| TOTAL | 140,00 | 100% | 140,00 | 100% |
| P.O.T. | 0,00% | | 75,70% | |
| C.U.T. | 0,00 | | 2,20 | |

PREȘEDINTE DE ȘEDINȚĂ,
DANCIU PETRU-MARIUS

CONTRASEMNEAZĂ,
SECRETARUL MUNICIPIULUI BACĂU
Cons.Jr. NICOLAE-OVIDIU POPOVICI

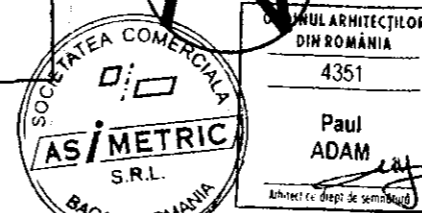

S.C. CASIMETRIC S.R.L.
J04/283/2005, str. M. Viteazu, nr 2, et. III, cam 15
Tel: 0741-019688, e-mail: as05metric@yahoo.com

Beneficiar:
BRANZEI LUMINITA

Pr. Nr.
3 / 07

| Elaborator | Nume | Semnatura | Scara |
|-------------|----------------|-----------|-------|
| Sef proiect | Arh. Adam Paul | | 1/500 |
| Proiectat | Arh. Adam Paul | | Data |
| Desenat | Arh. Adam Paul | | 03.07 |

Denumire proiect: CONSTRUIRE LOCUINTA
Amplasament: str. APUSULUI, Bacau

REGLEMENTARI URBANISTICE

Faza
PUD
U3