

ROMANIA
JUDETUL BACAU
CONSILIUL LOCAL AL MUNICIPIULUI BACAU

HOTARARE

**privind aprobarea PLANULUI URBANISTIC DE DETALIU
pentru CONSTRUIRE RECONFORMARE SPATIU COMERCIAL
SI RESTAURANT, B-DUL UNIRII, NR. 17, din municipiul Bacau,
obiectiv ce se va realiza pe teren proprietate particulara**

BENEFICIAR : S.C. CONTROL COMPROD S.R.L., din Bacau

CONSILIUL LOCAL AL MUNICIPIULUI BACAU

Avand in vedere:

Prevederile Legii 50/1991, republicata, ulterior modificata si completata, privind autorizarea executarii constructiilor si unele masuri pentru realizarea locuintelor precum si Planul Urbanistic General al Municipiului Bacau, aprobat prin H.C.L. 38/31.03.2000 ;

Vazand Expunerea de motive a Primarului Municipiului Bacau ;

In baza dispozitiilor art. 36 (5) lit. « c » si ale art. 45 (2), lit. « e » din Legea nr.215/2001 a administratiei publice locale, republicata,

HOTARASTE

**ART.1 - Se aproba PLANUL URBANISTIC DE DETALIU
pentru CONSTRUIRE RECONFORMARE SPATIU COMERCIAL SI
RESTAURANT, B-DUL UNIRII, NR. 17, din municipiul Bacau,
obiectiv ce se va realiza pe teren proprietate particulara,
BENEFICIAR : S.C. CONTROL COMPROD S.R.L., din Bacau,
potrivit anexei nr.1 care face parte integranta din prezenta hotarare.**




NR.132
DIN 30.04.2007
Ex.1/Dos.I-A-4

CONTRASEMNEAZĂ
SECRETARUL MUNICIPIULUI BACĂU
Cons. jr. POPOVICI OVIDIU NICOLAE

ROMÂNIA
JUDEȚUL BACĂU
CONSILIUL LOCAL BACĂU

PUD PLAN URBANISTIC DE DETALIU MUNICIPIUL BACĂU STRADA UNIRII NR 17 RECONFORMARE SPATIU COMERCIAL SI RESTAURANT I. REGLEMENTARI URBANISTICE

ANEXA Nr. 1
LA HOTARAREA NR. 132 DIN 30.04.2007

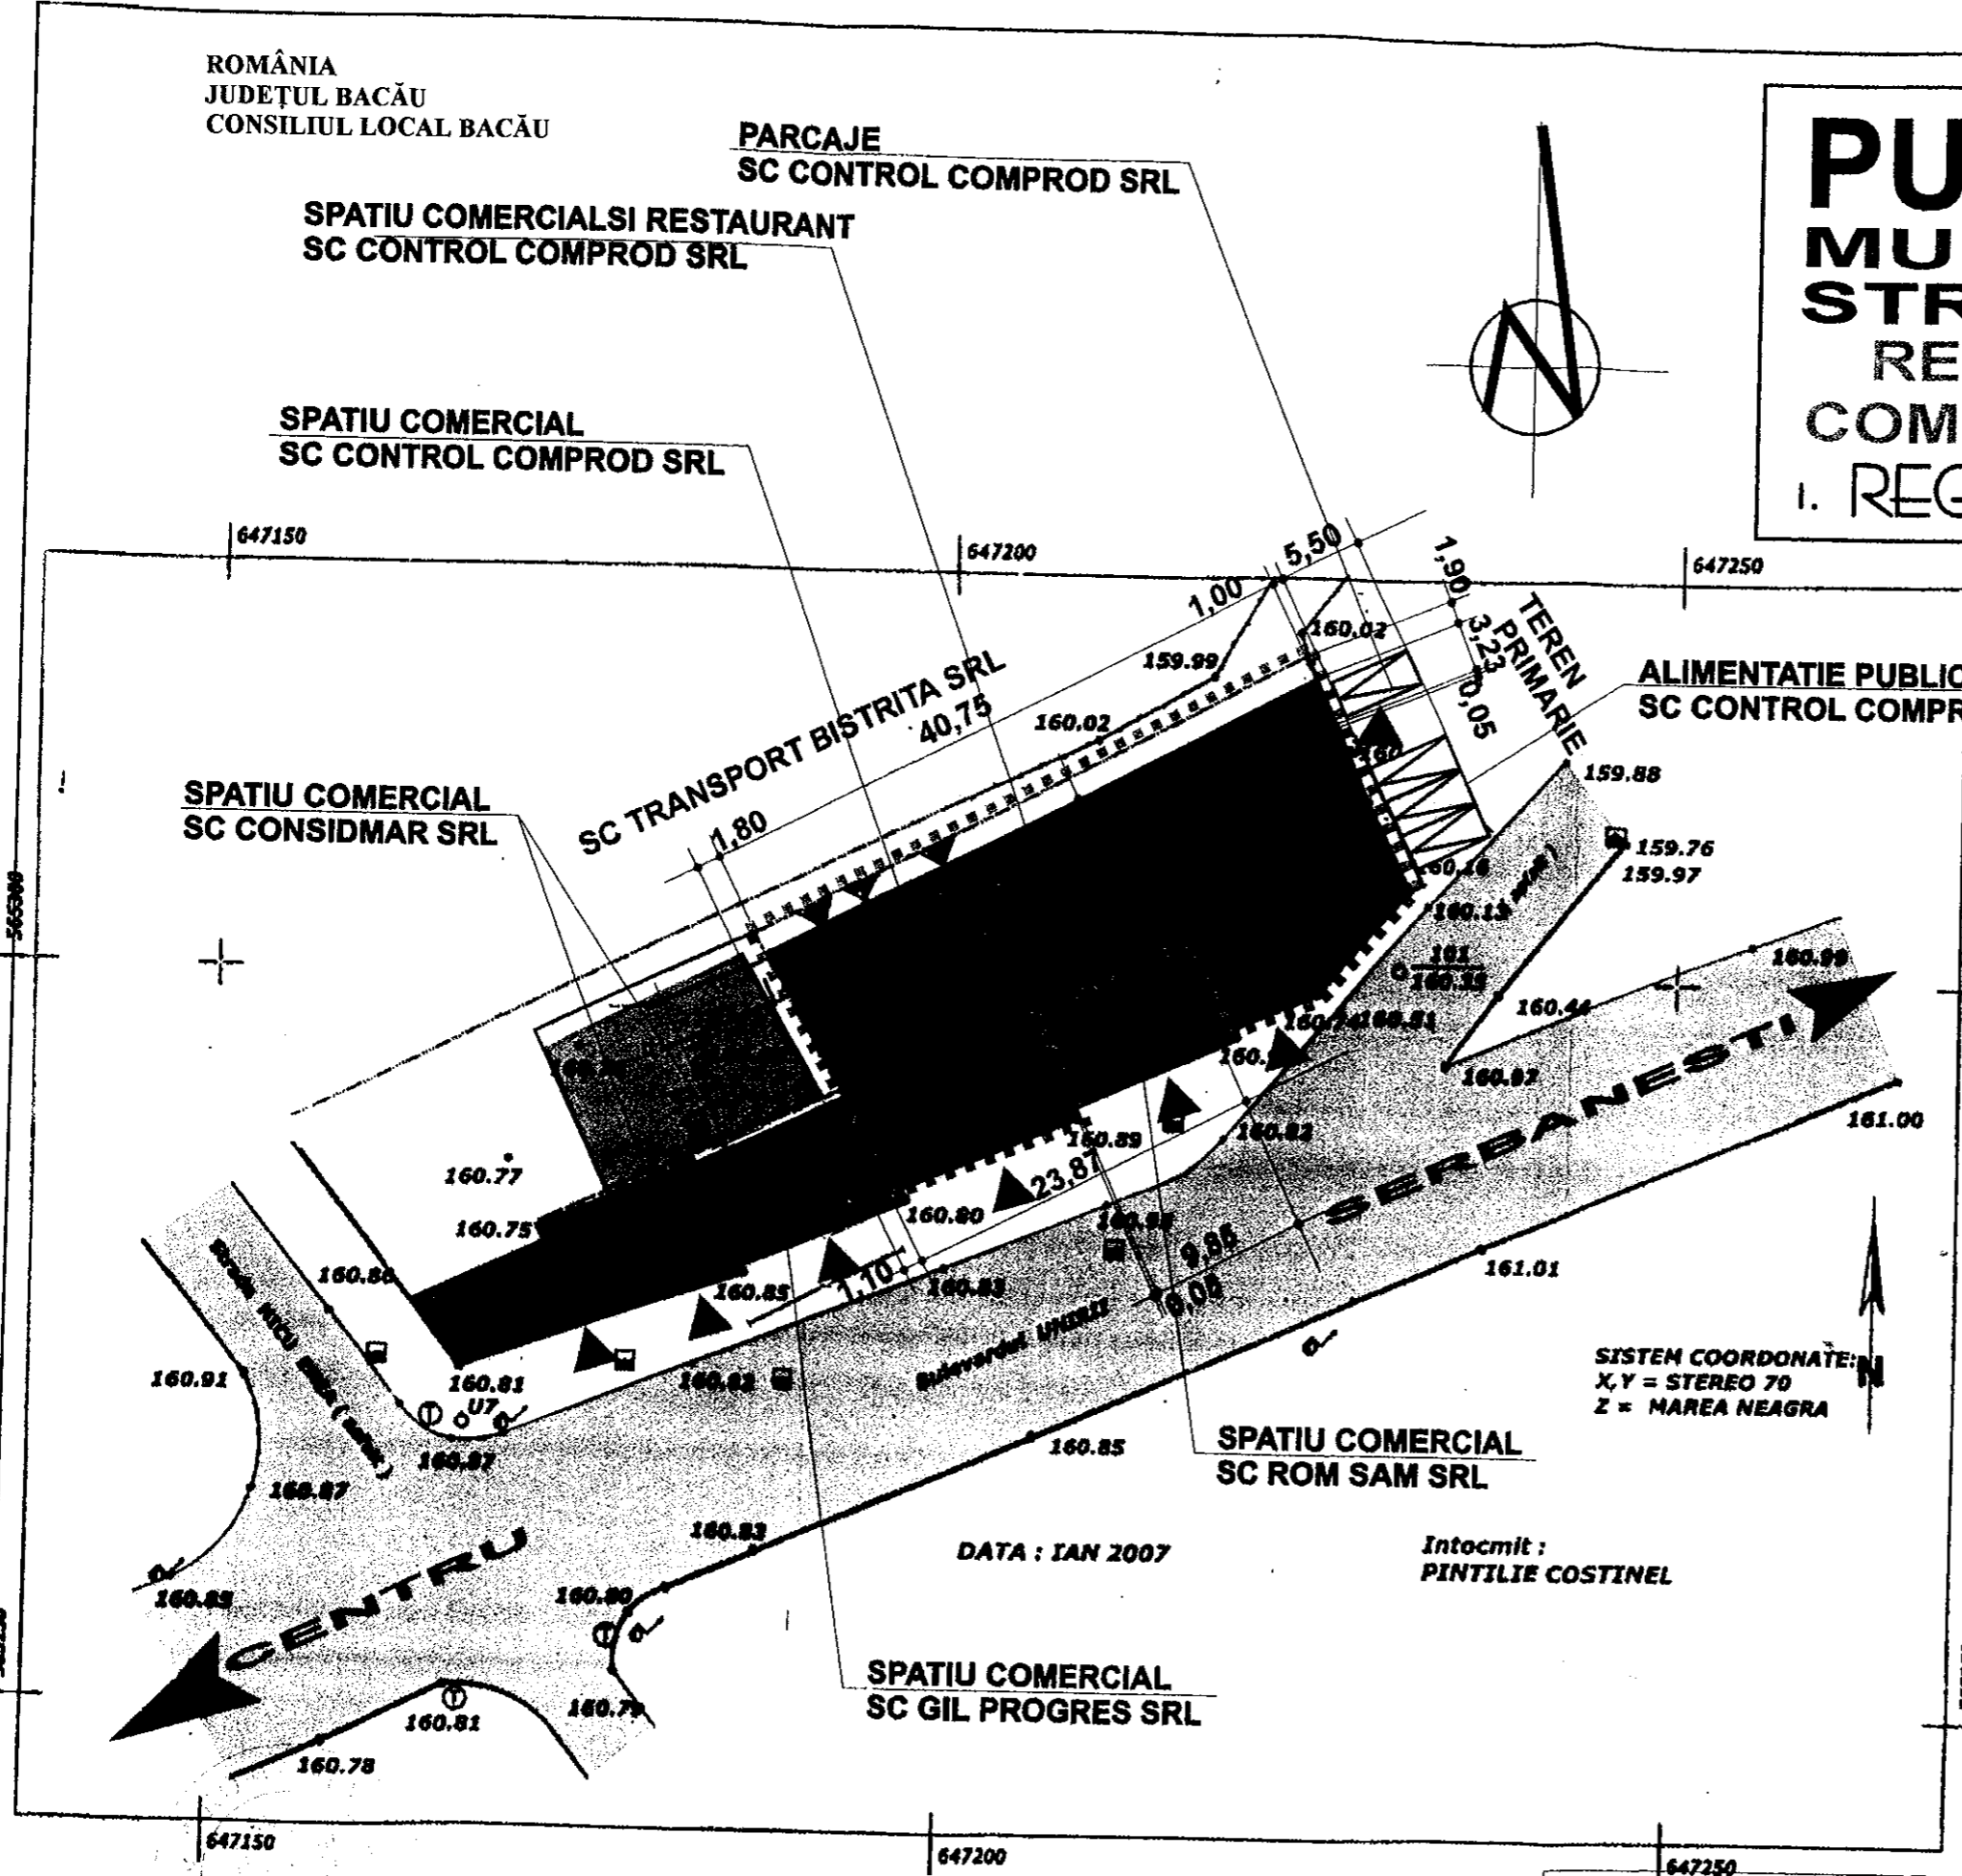

LEGENDA

- LIMITA ZONA STUDIATA
- LIMITE PROPRIETATI
- CONSTRUCTII EXISTENTE MENTINUTE
- CONSTRUCTIE PROPUASA
- ZONA CIRCULATIE CAROSABILA
- ZONA CIRCULATIE PIETONALA
- CONSTRUCTIE IN EXECUTIE

ZONE FUNCTIONALE	EXISTENT		PROPUȘ	
	(MP)	%	(MP)	%
ZONA CONSTRUITA	281,59	37,33%	572,59	75,92%
ZONA CIRC. PIETONALA	—	—	77,42	24,08%
ZONA SPATIU PLANTAT	—	—	—	—
ZONA TEREN LIBER	472,62	62,67%	—	—
TOTAL	754,21	100%	754,21	100%
P.O.T.	49,10%		75,92%	
C.U.T.	0,47		0,75	

PREȘEDINTE DE ȘEDINȚĂ,
DANCIU PETRU-MARIUS

CONTRASEMNEAZĂ,
SECRETARUL MUNICIPIULUI BACĂU
Cons.Jr. NICOLAE-OVIDIU POPOVICI

S.C. ARHICON S.R.L. BACĂU

Beneficiar:
S.C. CONTROL COMPROD S.R.L.- BACĂU

Pr. Nr.
4/07

Elaborator	Nume	Semnatura	Scara
Sef proiect	Arh.Negrea Ovidiu		1/500
Proiectat	Arh.Negrea Ovidiu		Data
Desenat	Arh.Negrea Ovidiu		03.07

Denumire proiect: Reconformare spatiu comercial si restaurant
Amplasament: str. Unirii nr. 17, munic. Bacău

Faza
PUD

REGLEMENTARU URBANISTICE

113