

ROMANIA
JUDETUL BACAU
CONSILIUL LOCAL AL MUNICIPIULUI BACAU

HOTARARE

privind aprobarea PLANULUI URBANISTIC DE DETALIU
pentru CONSTRUIRE COMPLEX BISERICESC : CASA
MORTUARA, TURN-CLOPOTNITA, CASA PRAZNIACALA SI
CASA PAROHIALA, LA BISERICA ORTODOXA DE STIL VECHI
« SF. ILIE » BACAU, STR. NORDULUI, NR. 54, din municipiul
Bacau, obiectiv ce se va realiza pe teren proprietatea municipiului
Bacau, atribuit in folosinta conform Deciziilor nr. 35/1990 si 443/1990 si
H.C.L. nr. 183/1999

BENEFICIAR : BISERICA ORTODOXA DE STIL VECHI « SF. ILIE », din Bacau

CONSILIUL LOCAL AL MUNICIPIULUI BACAU

Avand in vedere:


Prevederile Legii 50/1991, republicata, ulterior modificata si
completata, privind autorizarea executarii constructiilor si unele masuri
pentru realizarea locuintelor precum si Planul Urbanistic General al
Municipiului Bacau, aprobat prin H.C.L. 38/31.03.2000 ;

Vazand Expunerea de motive a Primarului Municipiului Bacau ;

In baza dispozitiilor art. 36 (5) lit. « c » si ale art. 45 (2), lit. « e » din
Legea nr.215/2001 a administratiei publice locale, republicata,

HOTARASTE

ART.1 - Se aproba PLANUL URBANISTIC DE DETALIU pentru
CONSTRUIRE COMPLEX BISERICESC : CASA MORTUARA, TURN-
CLOPOTNITA, CASA PRAZNIACALA SI CASA PAROHIALA, LA
BISERICA ORTODOXA DE STIL VECHI « SF. ILIE » BACAU, STR.
NORDULUI, NR. 54, din municipiul Bacau, BENEFICIAR : BISERICA
ORTODOXA DE STIL VECHI « SF. ILIE », din Bacau, obiectiv ce se va
realiza pe teren proprietatea municipiului Bacau, atribuit in folosinta
conform Deciziilor nr. 35/1990 si 443/1990 si H.C.L. nr. 183/1999, potrivit
anexei nr.1 care face parte integranta din prezenta hotarare.

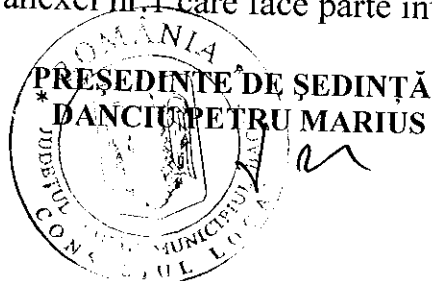

CONTRASEMNEAZĂ
SECRETARUL MUNICIPIULUI BACĂU
Cons. jr. POPOVICI OVIDIU NICOLAE


NR.135
DIN 30.04.2007
Ex.1/Dos.1-A-4

ROMANIA
JUDEȚUL BACĂU
CONSILIUL LOCAL BACĂU

PUD PLAN URBANISTIC DE DETALIU MUNICIPIUL BACĂU STRADA NORDULUI 54 COMPLEX BISERICESC LA BISERICA ORTODOXA DE STIL VECHI "SF. ILIE" I. REGLEMENTARI URBANISTICE


- ## LEGENDA
- LIMITA ZONA STUDIATA
 - LIMITE PROPRIETATI
 - CONSTRUCTII EXISTENTE
 - CONSTRUCTIE PROPUSA
 - ZONA CIRCULATIE CAROSABII
 - ZONA CIRCULATIE PIETONALA
 - ZONA SPATII PLANTATE
 - ZONA TEREN AGRICOL
 - ZONA CIMITIR

ANEXA Nr.1
LA HOTARAREA NR. 135 DIN 30.04.2007

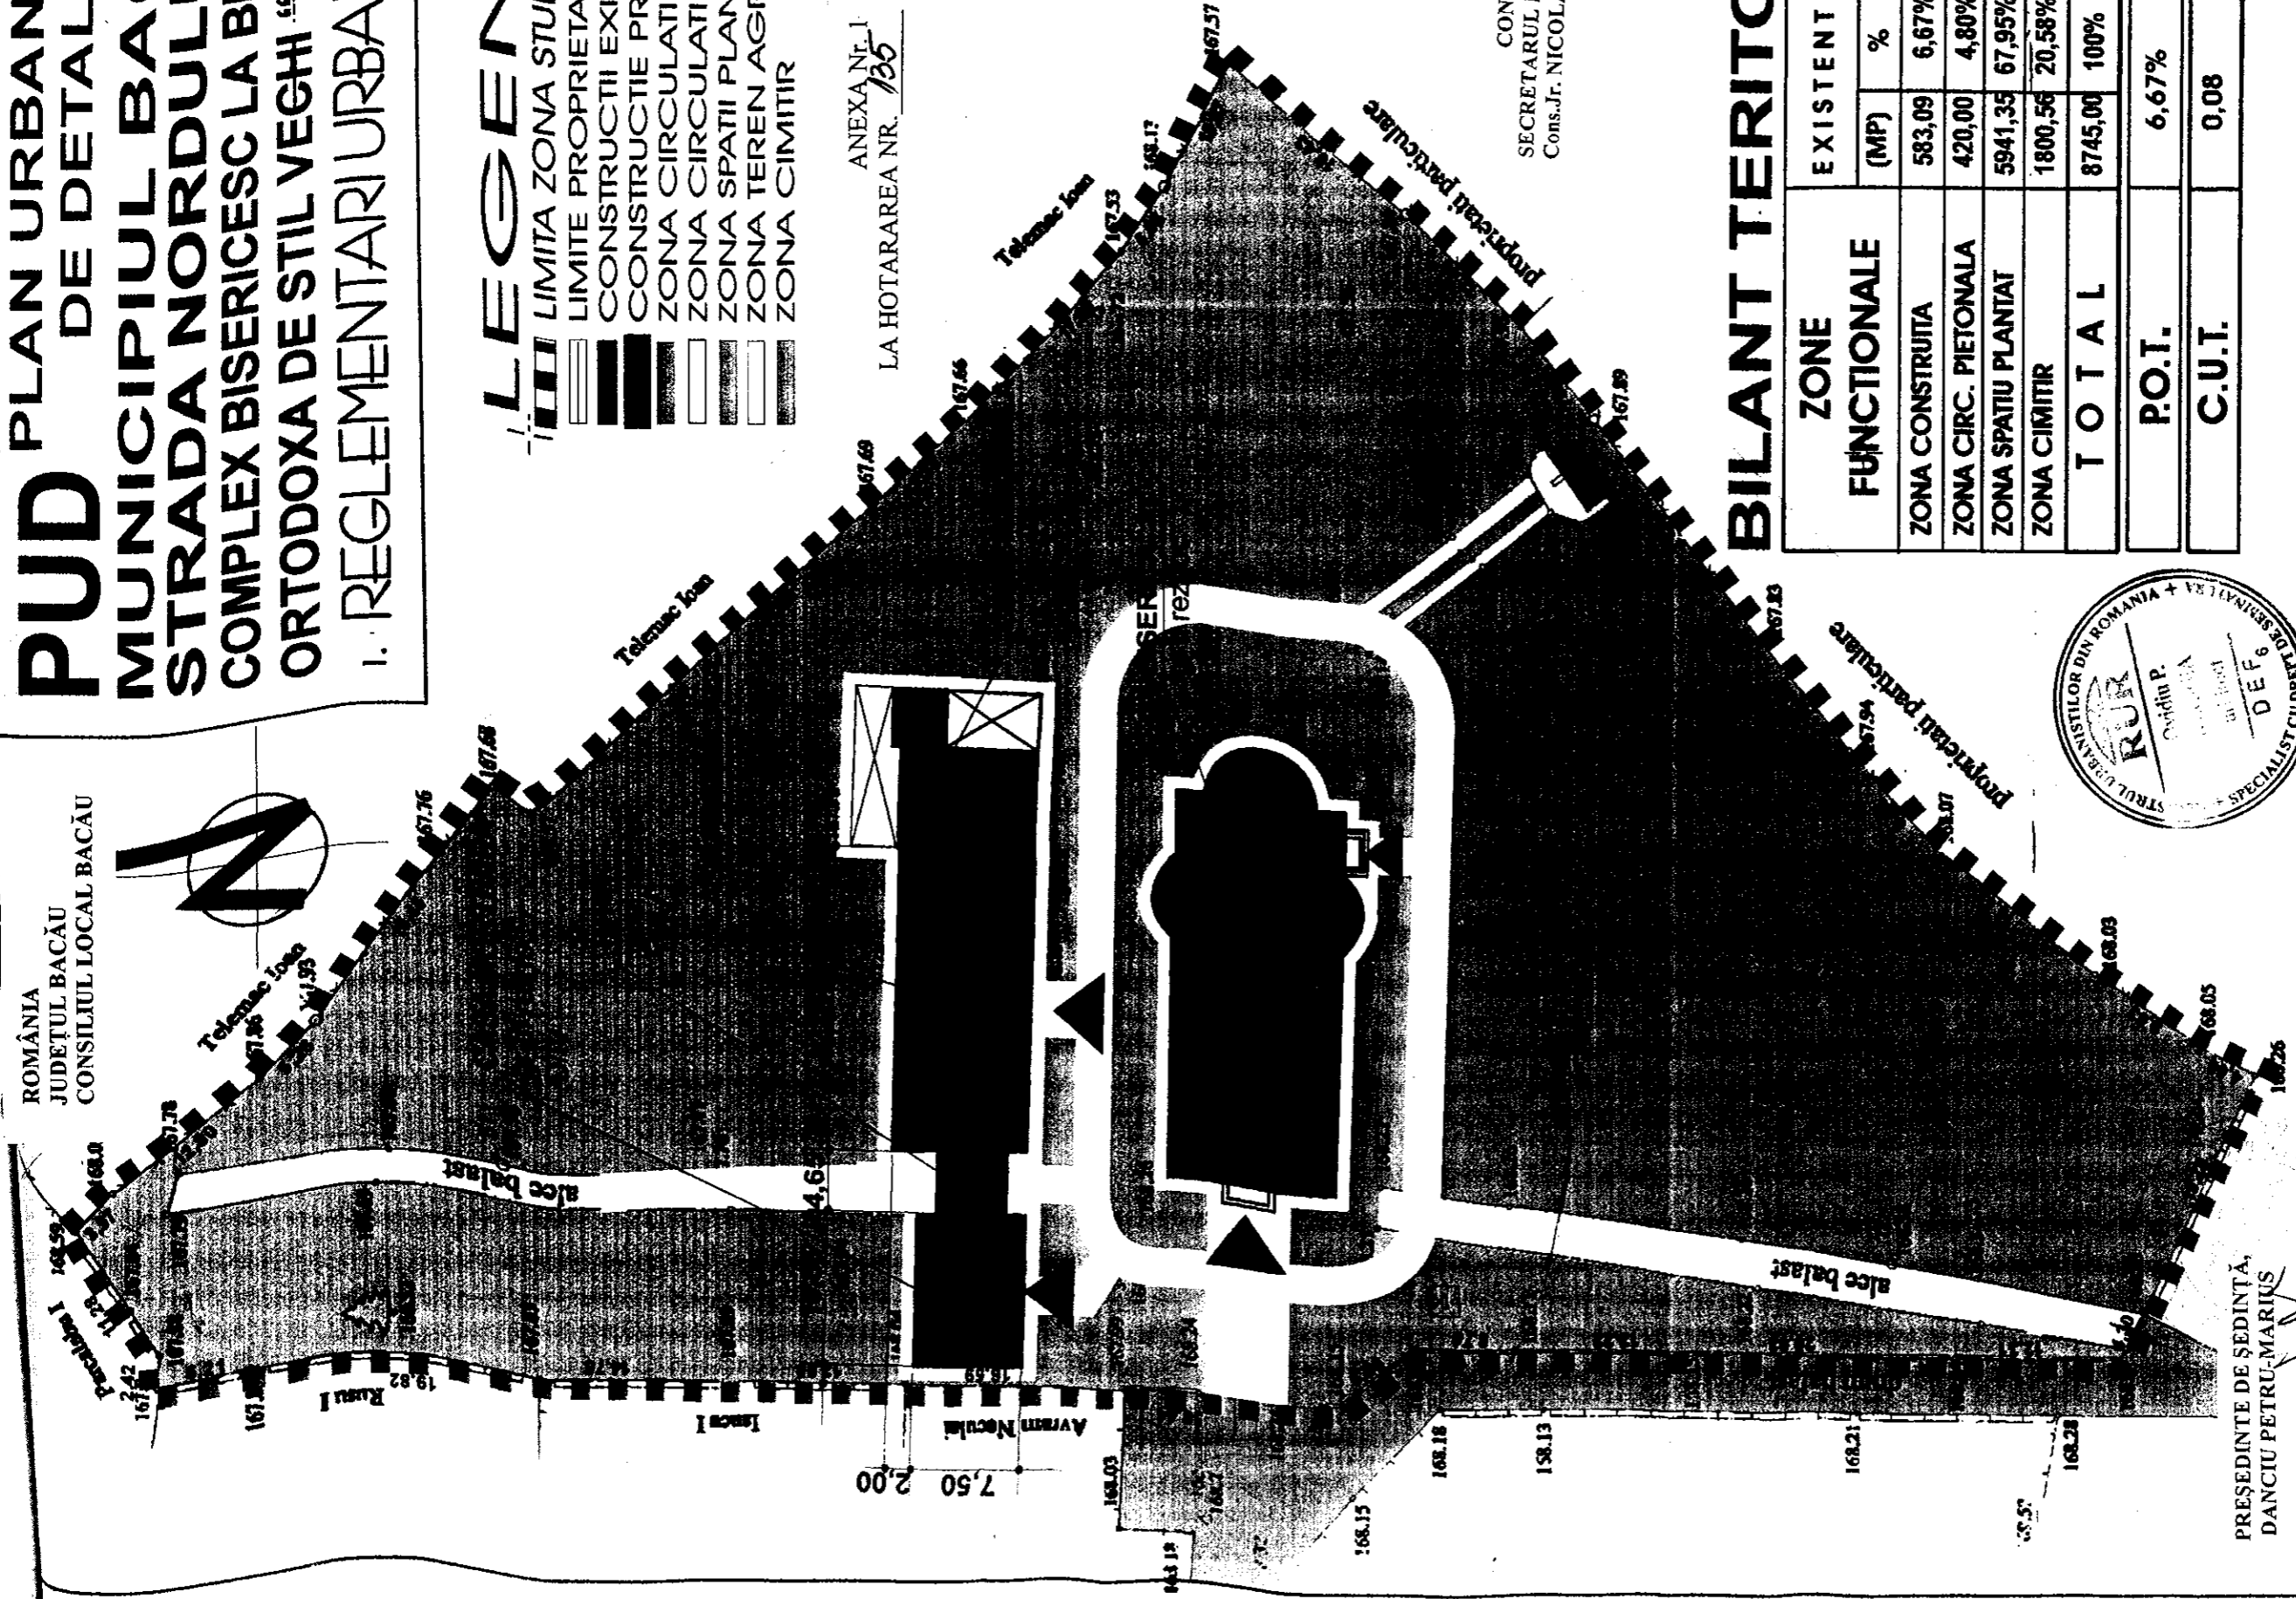

CONTRASEMNEAZĂ,
SECRETARUL MUNICIPIULUI BACĂU
Cons.Jr. NICOLAE-OVIDIU POPOVICI

Popovici

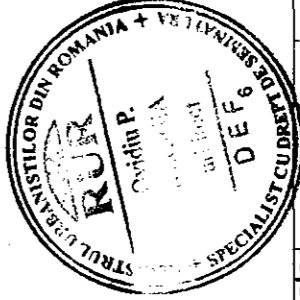

BILANT TERITORIAL

ZONE FUNCTIONALE	EXISTENT		PROPUS	
	(MP)	%	(MP)	%
ZONA CONSTRUITA	583,09	6,67%	896,03	10,00%
ZONA CIRC. PIETONALA	420,00	4,80%	960,00	11,00%
ZONA SPATIU PLANTAT	5941,35	67,95%	5088,41	58,42%
ZONA CIMITIR	1800,56	20,58%	1800,56	20,58%
T O T A L	8745,00	100%	8745,00	100%
P.O.T.	6,67%		10,00%	
C.U.T.	0,08		0,14	

PRESEDINTE DE SEDINTĂ,
DANCIU PETRU-MARIN

Verificator Expert	Referat nr.	Expertiza nr.
S.C. ARHICON S.R.L. BACAU		
Beneficiar: BISERICA ORTODOXA DE STIL VECHI - "SF. ILIE" - BACAU	Pr. Nr. 35/09	
Elaborator Nume	Semnat	Faza PUD
Sef proiect Arh. Negrea Ovidiu	Scara 1/10.000	Denumire proiect: Complex bisericesc la Biserica ortodoxa de stil vechi "SF. IIE"
Proiectat Arh. Negrea Ovidiu	Data 03.07	Amplasament: str. Nordului nr. 54, munc. Bacau
Desenat Arh. Negrea Ovidiu		REGLEMENTARI URBANISTICE
		U3

Nota: Coordonatele X, Y -STEREO 70
Cota Z - referinta Marea Neagra