



HOTĂRÂRE

privind aprobarea dării în folosință gratuită, pe durata existenței construcției Parohiei Ortodoxe de Stil Vechi „Sfântul Ilie” din Bacău, a bunului imobil – teren în suprafață de 1.000 m.p., situat în Bacău, str. Nordului nr. 54, aflat în domeniul public al municipiului Bacău.

Consiliul Local al Municipiului Bacău

Având în vedere:

- Prevederile art. 124 din Legea nr. 215/2001, a administrației publice locale, republicată și ulterior modificată și completată ;
- Prevederile art. 17 din Legea nr. 213/1998, privind proprietatea publică și regimul juridic al acesteia, cu modificările și completările ulterioare;
- Planul de Situație pentru delimitarea bunului imobil – teren – ce se dă în folosință gratuită beneficiarului;
- Referatul nr. 3865/19.03.2008, al Direcției Patrimoniu;
- Adresa nr. 112/21.02.2008, a Bisericii Ortodoxe de Stil Vechi „Sfântul Ilie” – Bacău.
- Hotărârea nr. 509/28.12.2007, a Consiliului Local al Municipiului Bacău;
- Decizia nr. 443/01.11.1990, a Primăriei Municipiului Bacău;
- Adresa nr. 13287/14.12.2007, a Primăriei Comunei Mărgineni, Județul Bacău;
- Decizia nr. 35/14.12.1990, a Primăriei Comunei Mărgineni, Județul Bacău;
- Adresele nr. 43849/22.10.2007 și nr. 57429/13.12.2007, ale Serviciului Cadastru;
- Documentația cadastrală nr. 11471/iunie 2005, pentru intabularea terenului în suprafață de 8745 m.p. – urmând a fi corectată cu terenul primit în folosință prin prezenta hotărâre;
- Prevederile art. 47 și art. 117 lit. „a” din Legea nr. 215/2001, a administrației publice locale, republicată și ulterior modificată și completată;
- Expunerea de Motive a Primarului Municipiului Bacău;

În baza dispozițiilor art. 36 (2) lit. „c”, alin. (6) lit. „a” punctul 19 lit. „c” și ale art. 45 (3) și (5) din Legea nr. 215/2001, a administrației publice locale, republicată și ulterior modificată și completată

Hotărâște

Art. 1. Se aprobă darea în folosință gratuită pe durata existenței construcției Parohiei Ortodoxe de Stil Vechi „Sfântul Ilie” din Bacău, a bunului imobil – teren în suprafață de 1.000 m.p. situat în Bacău, str. Nordului nr. 54 aflat în domeniul public al municipiului Bacău, conform Planului de Situație anexă ce face parte integrantă din prezenta hotărâre.

Art. 2. (1) Bunul imobil – teren – în suprafață de 1.000 m.p. – prevăzut la art. 1 din prezenta hotărâre, a trecut în domeniul public al Municipiului Bacău de la Consiliul Local al Comunei Mărgineni, Județul Bacău ca efect al aplicării Legii nr. 18/1991 a fondului funciar, terenul fiind pe raza teritorial-administrativă a Municipiului Bacău, astfel că Decizia nr. 35/14.12.1990 a Primăriei Comunei Mărgineni, Județul Bacău prin care i s-a atribuit inițial terenul acestei „Biserici” a devenit neaplicabilă (caducă).

(2) Terenul în suprafață de 1000 m.p. ce se dă în folosință gratuită, este o măsură reparatorie și reîntregește suprafața totală de 8.745 m.p., acordată de Consiliul Local al Municipiului Bacău, care a fost intabulată de Biserică, în Cartea Funciară și pe care s-au construit „Lăcașul de Cult” și Casa Parohială.

Art. 3. (1) Predarea-primirea terenului se va face pe bază de proces-verbal semnat de părți, în termen de 30 de zile de la rămânerea definitivă a hotărârii.

(2) Direcția de Patrimoniu va efectua operațiunile de modificare a inventarului domeniului public.

Art. 4. Hotărârea va fi comunicată Direcției Patrimoniu, Direcției Urbanism, Serviciului Cadastru și Bisericii Ortodoxe de Stil Vechi „Sfântul Ilie” din Bacău.



Nr.138

Din 17.04.2008


Red.Gh.Is./M.P./ex.1/ds.I-A-4

CONTRASEMNEAZĂ
SECRETARUL MUNICIPIULUI BACĂU
Cons.Jr. NICOLAE-OVIDIU POPOVICI

VIZAT
U. C. P. I. BACĂU



SPRE NESCHIMBARE
Oficiul de Cadastru și Publicitate
Imobiliară Bacău
Nr. 1076/... Data 18.11.2007
Verificat
MOGA ANA

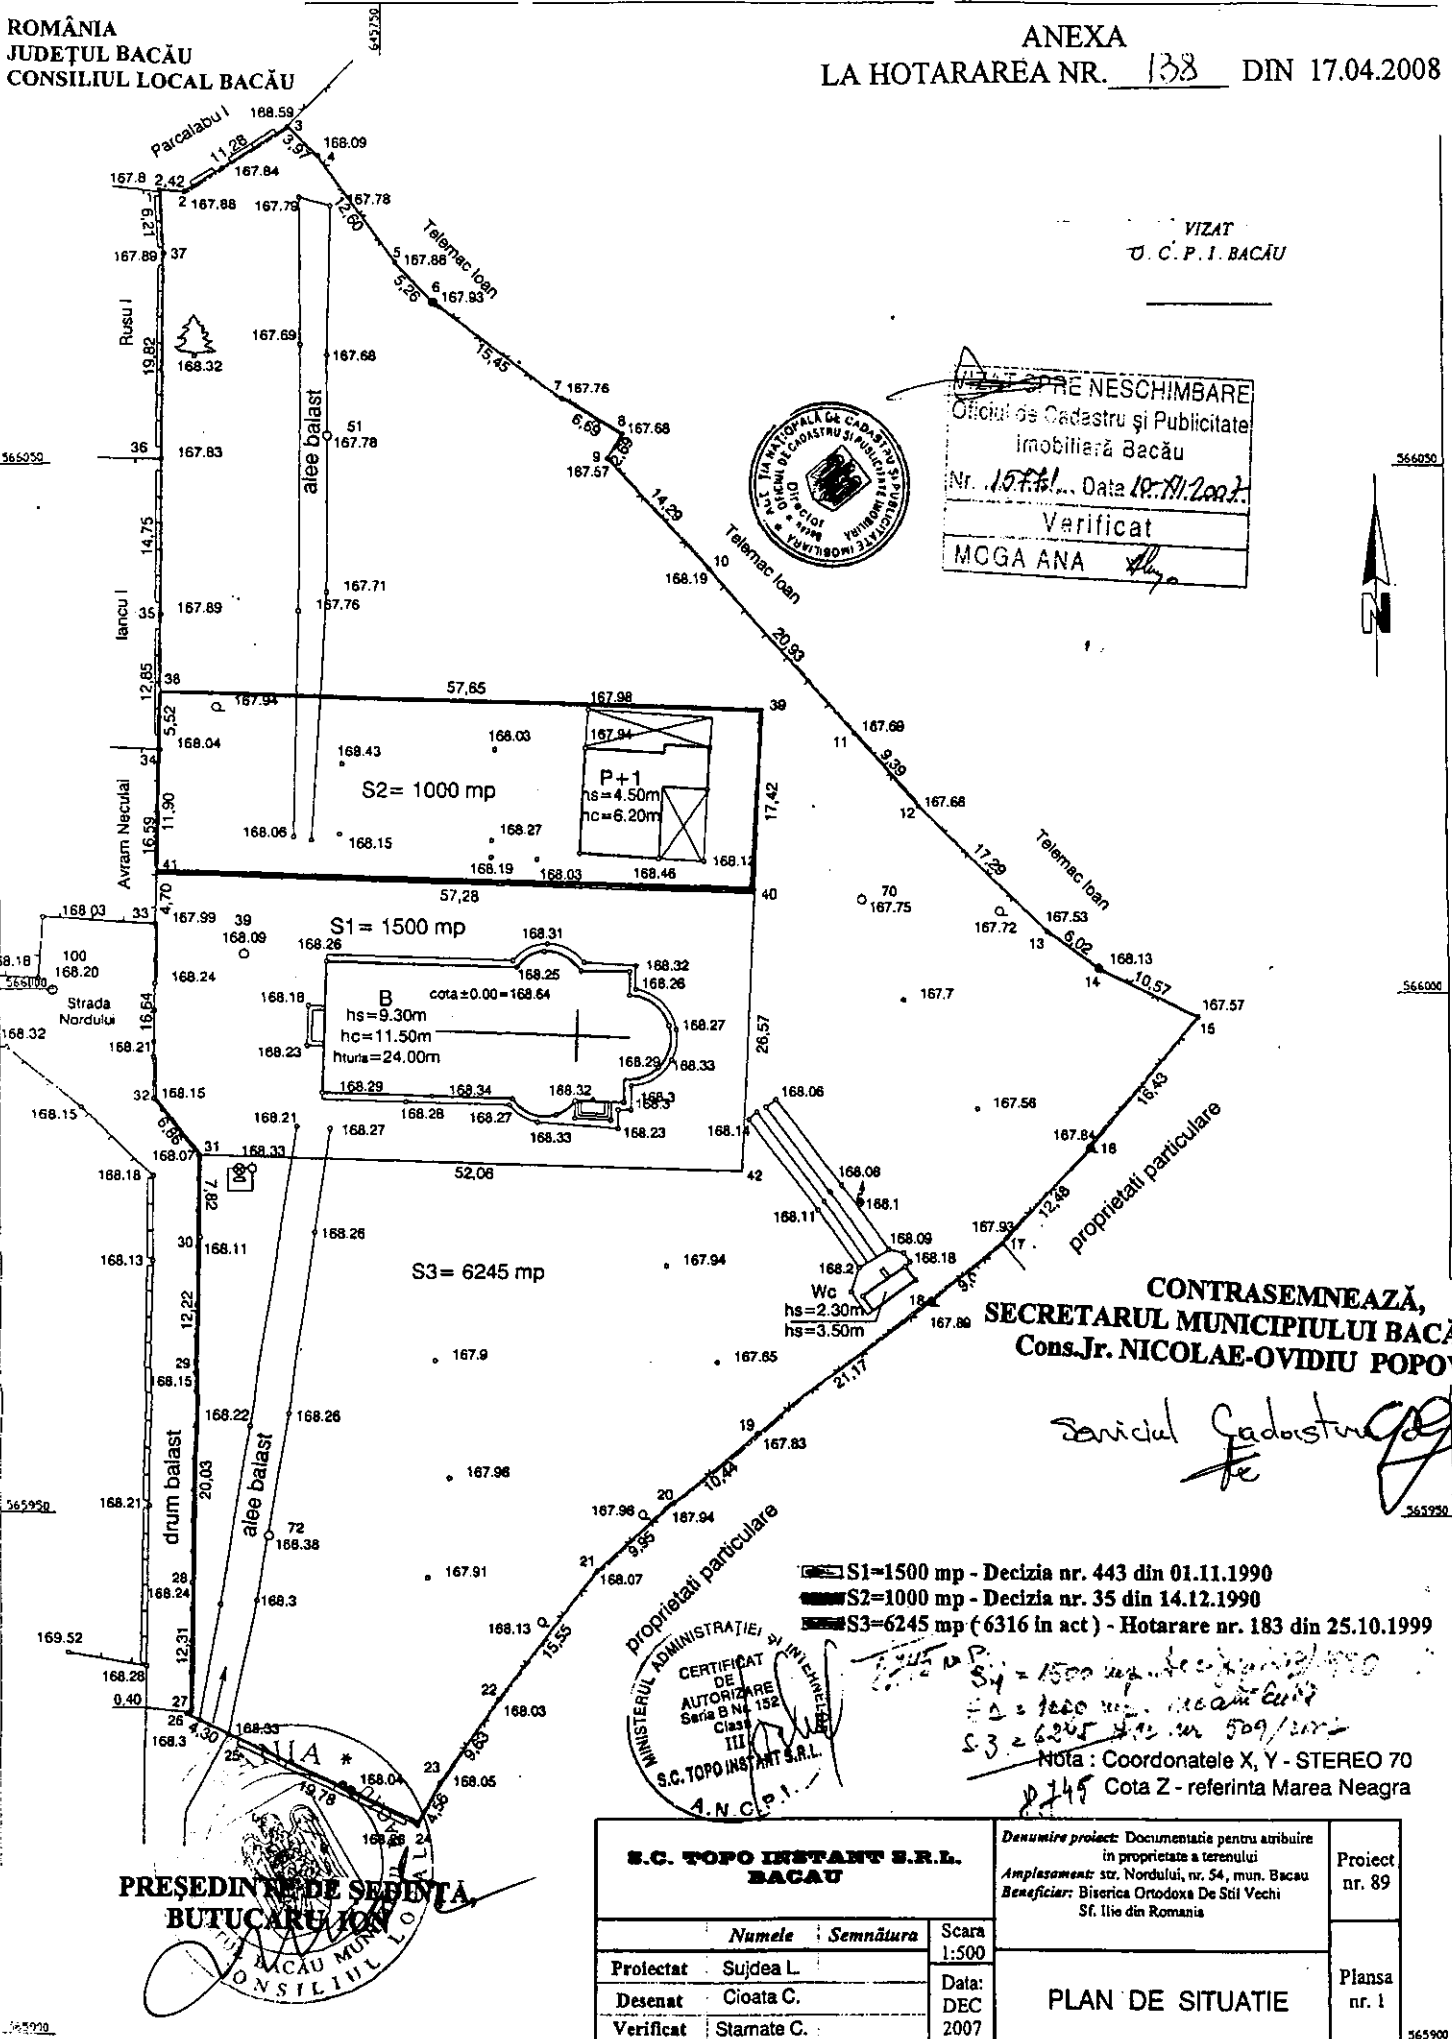

CONTRASEMNEAZĂ,
SECRETARUL MUNICIPIULUI BACĂU
Cons.Jr. NICOLAE-OVIDIU POPOVICI

Severin Cadastre

- S1=1500 mp - Decizia nr. 443 din 01.11.1990
- S2=1000 mp - Decizia nr. 35 din 14.12.1990
- S3=6245 mp (6316 in act) - Hotarare nr. 183 din 25.10.1999

CERTIFICAT DE AUTORIZARE
Seria B Nr. 152
Clasă III
S.C. TOPO INSTANT S.R.L.
A.N.C.P.I.

NOTA : Coordonatele X, Y - STEREO 70
Cota Z - referinta Marea Neagra

PREȘEDINTE DE ȘEDINȚĂ
BUTUCARU ION

S.C. TOPO INSTANT S.R.L. BACAU			Denumire proiect: Documentatie pentru atribuire in proprietate a terenului Amplasament: str. Nordului, nr. 54, mun. Bacau Beneficiar: Biserica Ortodoxa De Stil Vechi Sf. Ilie din Romania	Proiect nr. 89
Numele	Semnătura	Scara 1:500		
Proiectat	Sujdea L.	Data: DEC 2007	PLAN DE SITUATIE	Plansa nr. 1
Desenat	Cioata C.			
Verificat	Stamate C.			