

**ROMANIA**  
**JUDETUL BACAU**  
**CONSILIUL LOCAL AL MUNICIPIULUI BACAU**

**H O T A R A R E**

**privind aprobarea PLANULUI URBANISTIC ZONAL, PENTRU  
CONSTRUIRE LOCUINTA P + 1 E, STR. TRIUMFULUI, NR. 1 BIS, din  
municipiul Bacau, obiectiv ce se va realiza pe teren proprietate particulara**

BENEFICIAR: PROFIR FLORIN, din Bacau

**CONSILIUL LOCAL AL MUNICIPIULUI BACAU,**

Avand in vedere:


Prevederile Legii 50/1991, republicata cu modificarile si completarile ulterioare, privind autorizarea executarii constructiilor si unele masuri pentru realizarea locuintelor precum si Planul Urbanistic General al Municipiului Bacau, aprobat prin H.C.L. 38/31.03.2000;

Vazand Expunerea de motive a Primarului Municipiului Bacau;

In baza dispozitiilor art. 36 (5) lit. « c » si ale art. 45 (2), lit. « e » din Legea nr.215/2001 a administratiei publice locale, republicata,

**H O T A R A S T E**

**ART.1** - Se aproba PLANUL URBANISTIC ZONAL, PENTRU  
CONSTRUIRE LOCUINTA P + 1 E, STR. TRIUMFULUI, NR. 1 BIS, din  
municipiul Bacau, obiectiv ce se va realiza pe teren proprietate particulara,  
BENEFICIAR: PROFIR FLORIN din Bacau, potrivit anexei nr. 1 care face parte  
integranta din prezenta hotarare.

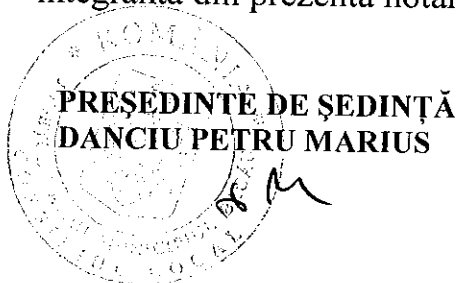

CONTRASEMNEAZĂ  
SECRETARUL MUNICIPIULUI BACĂU  
Cons. jr. POPOVICI OVIDIU NICOLAE

NR.141  
DIN 30.04.2007  
Ex.1/Dos.I-A-4

ROMÂNIA  
JUDEȚUL BACĂU  
CONSILIUL LOCAL BACĂU

PLAN DE SITUATIE COTAT  
Sistem de referinta "0 Marea Neagra 1975")

(intravilan)  
SCARA 1:500

5668

**P.U.Z. ZONAL**

LOCUINTA PARTER+1ETAJ


STR. TRIUMFULUI, NR.1BIS, -MUN. BACAU

BENEFICIAR: PROFIR FLORIN SI PROFIR LENUTA

SITUATIA PROPUA  
REGLEMENTARI SI  
OBIECTIVE SC=1:500

SISTEM DE PROIECTIE STEREO '70  
SISTEM DE COTE 'MAREA NEAGRA 1975'

NORD

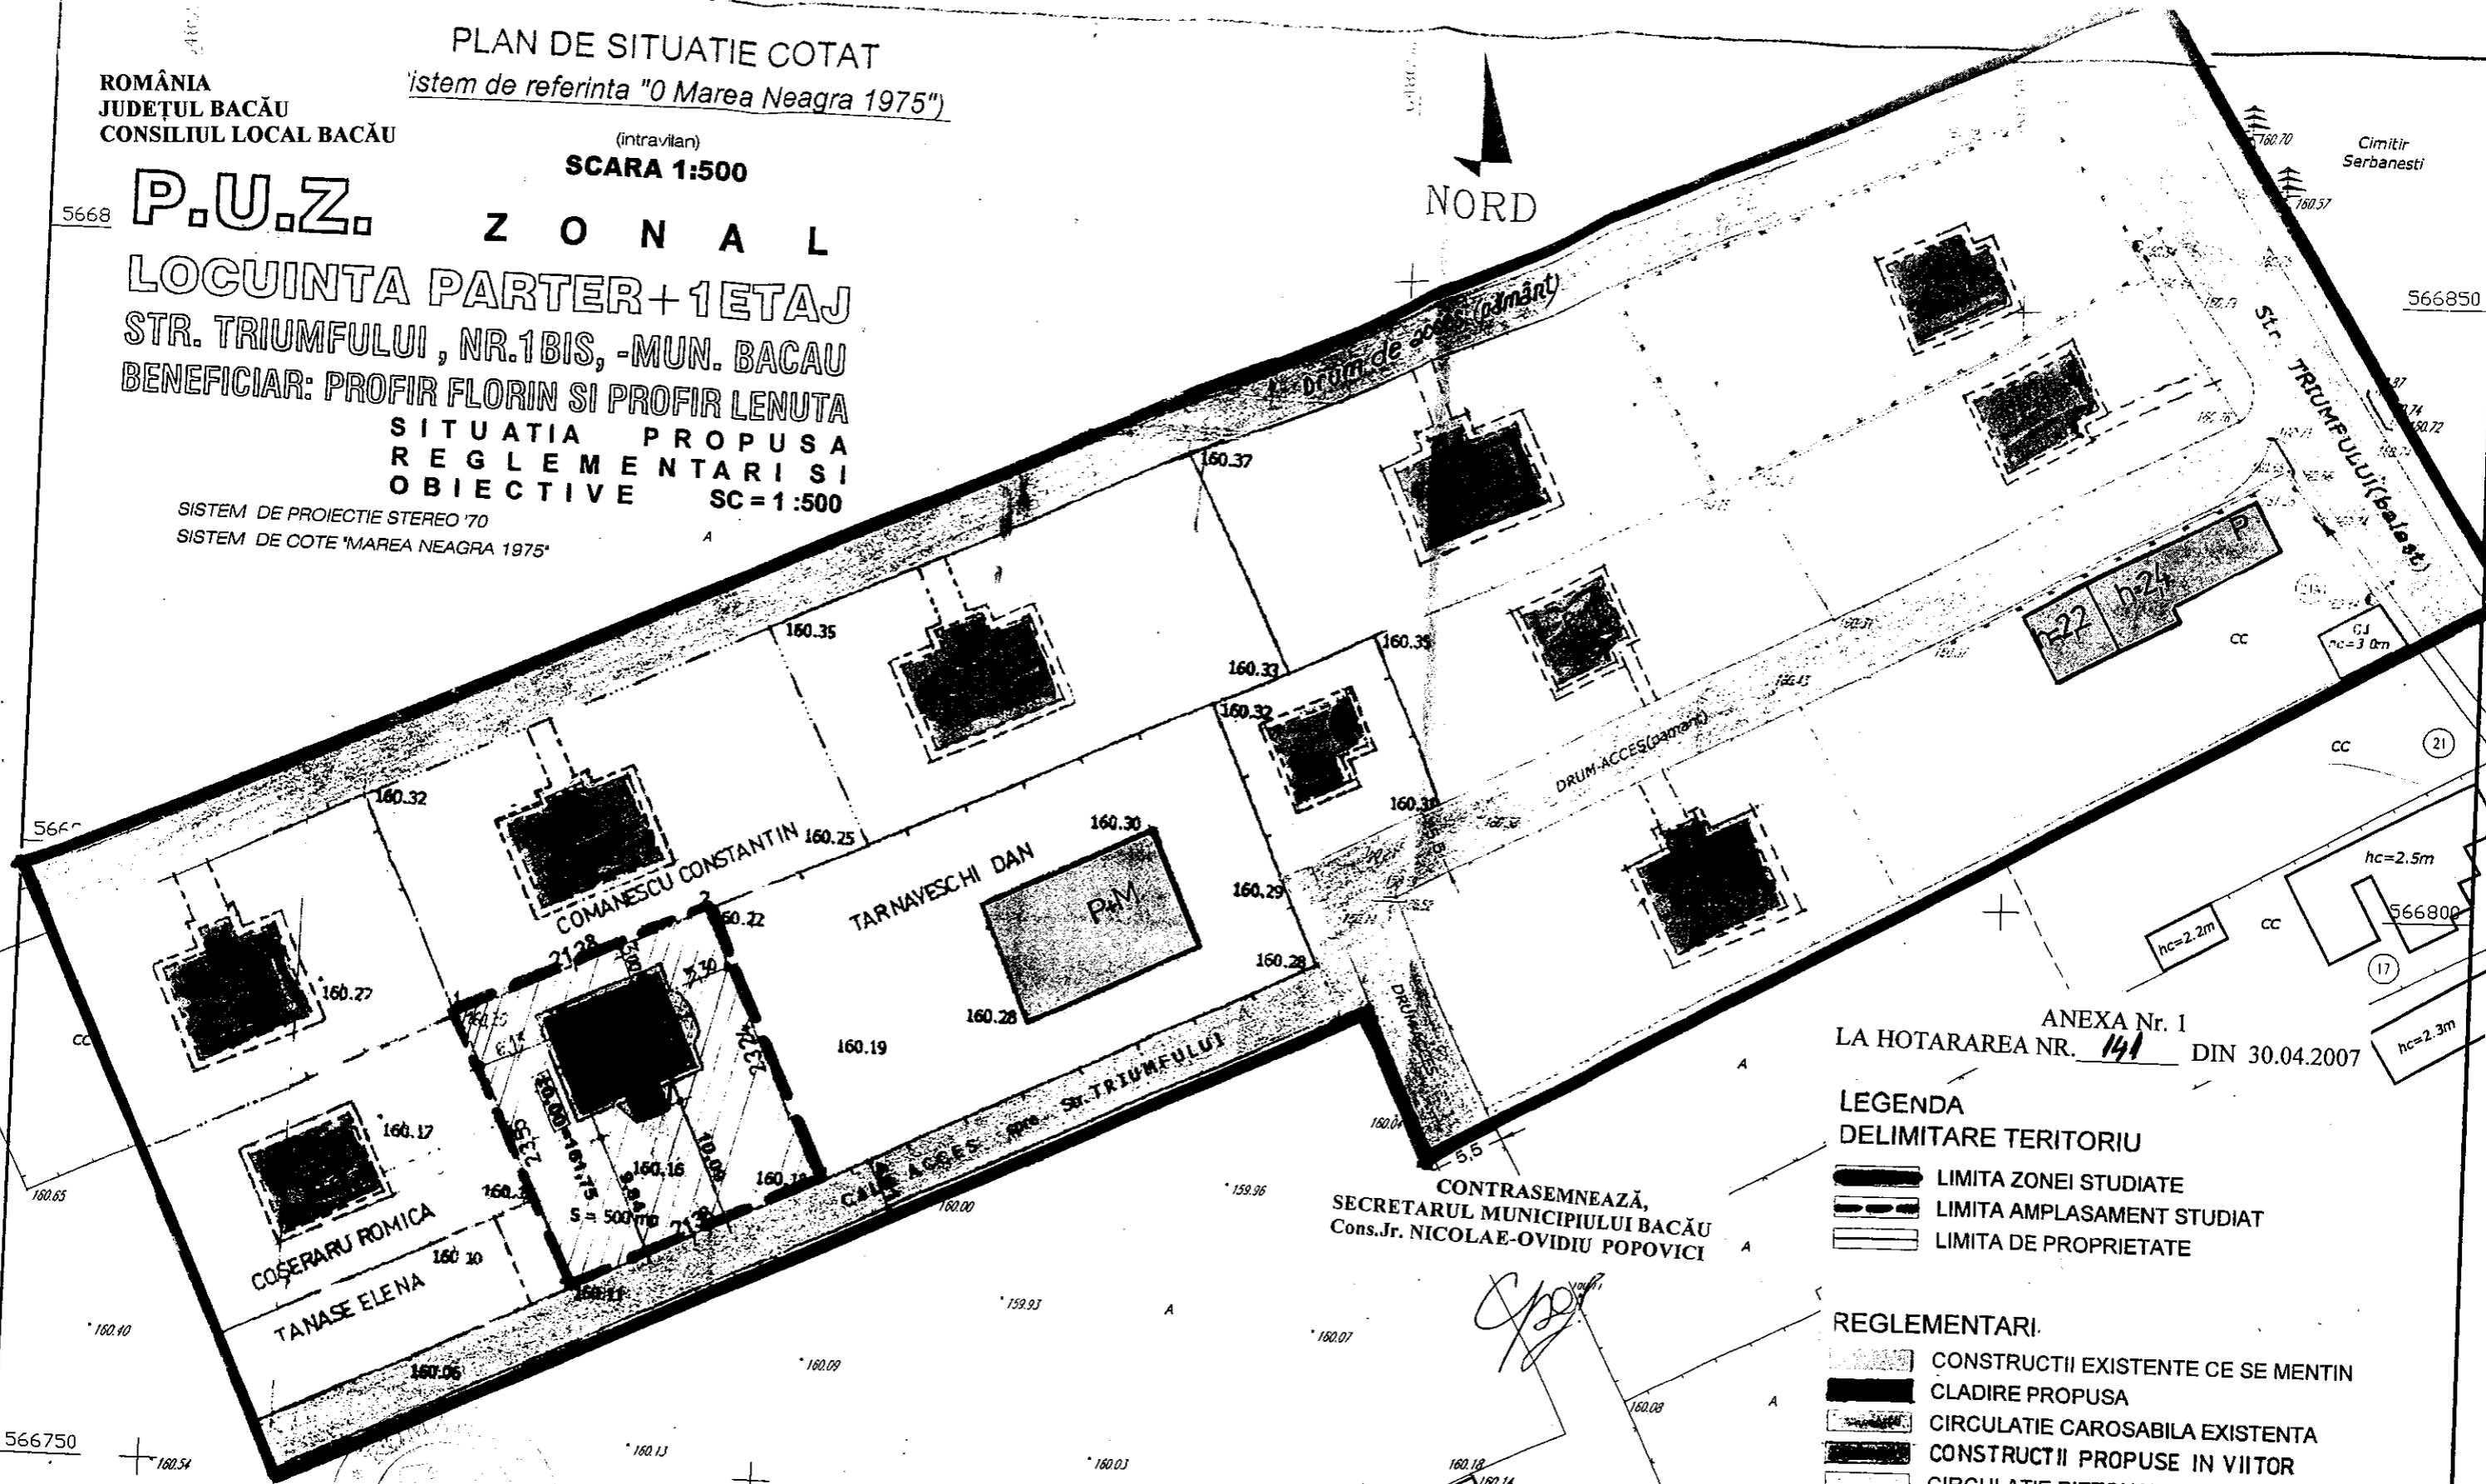

ANEXA Nr. 1  
LA HOTARAREA NR. 141 DIN 30.04.2007

LEGENDA  
DELIMITARE TERITORIU

- LIMITA ZONEI STUDIATE
- LIMITA AMPLASAMENT STUDIAT
- LIMITA DE PROPRIETATE

REGLEMENTARI.

- CONSTRUCTII EXISTENTE CE SE MENTIN
- CLADIRE PROPUA
- CIRCULATIE CAROSABILA EXISTENTA
- CONSTRUCTII PROPUSE IN VIITOR
- CIRCULATIE PIETONALA
- SPATII PLANTATE
- TEREN AGRICOL

CONTRASEMNEAZĂ,  
SECRETARUL MUNICIPIULUI BACĂU  
Cons.Jr. NICOLAE-OVIDIU POPOVICI

PRESEDINTE DE ȘEDINȚĂ,  
DANCIU PETRU-MARIUS

BIROU DE ARHITECTURA LUCIAN CORTEZ INREG LA O.A.R NR.2472		DENUMIRE PROIECT : CONSTRUIRE LOCUINTA P+1E AMPLASAMENT : ORDINUL ARHITECTILOR DIN ROMANIA BENEFICIAR : STR. TRIUMFULUI, NR.1BIS, MUNICIPIUL BACAU, JUDEȚUL BACAU, PROFIR FLORIN SI PROFIR LENUTA		PR. 19 FAZA P.U.Z.
PROIECTAT	Arh. Cortez L.	DESENAT	Arh. Cortez L.	PL. P3
		Data : 2007 Lucian CORTEZ		

SITUATIA PROPUA -  
REGLEMENTARI SI OBIECTIVE