

ROMANIA
JUDETUL BACAU
CONSILIUL LOCAL AL MUNICIPIULUI BACAU

H O T A R A R E

**privind aprobarea PLANULUI URBANISTIC ZONAL, PENTRU
CONSTRUIRE COMPLEX COMERCIAL RETAIL PARC, STR.
REPUBLICII, din municipiul Bacau, obiectiv ce se va realiza pe teren
proprietate particulara**

BENEFICIAR: S.C. BEL ROM CINCI S.R.L., din Sibiu

CONSILIUL LOCAL AL MUNICIPIULUI BACAU,

Avand in vedere:

Prevederile Legii 50/1991, republicata cu modificarile si completarile ulterioare, privind autorizarea executarii constructiilor si unele masuri pentru realizarea locuintelor precum si Planul Urbanistic General al Municipiului Bacau, aprobat prin H.C.L. 38/31.03.2000;


Vazand Expunerea de motive a Primarului Municipiului Bacau;

In baza dispozitiilor art. 36 (5) lit. « c » si ale art. 45 (2), lit. « e » din Legea nr.215/2001 a administratiei publice locale, republicata,

H O T A R A S T E

ART.1 - Se aproba PLANUL URBANISTIC ZONAL, PENTRU CONSTRUIRE COMPLEX COMERCIAL RETAIL PARC, STR. REPUBLICII, din municipiul Bacau, obiectiv ce se va realiza pe teren proprietate particulara, BENEFICIAR: S.C. BEL ROM CINCI S.R.L. din Sibiu, potrivit anexei nr. 1 care face parte integranta din prezenta hotarare.

PRESEDINTE DE SEDINTĂ
DANCIU PETRU MARIUS

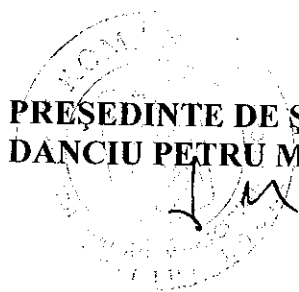


CONTRASEMNEAZĂ
SECRETARUL MUNICIPIULUI BACĂU
Cons. jr. POPOVICI OVIDIU NICOLAE

NR.143
DIN 30.04.2007
Ex.1/Dos.I-A-4

ROMÂNIA
JUDEȚUL BACĂU
CONSILIUL LOCAL BACĂU

ANEXA Nr. 1
LA HOTĂRĂREA NR. 143 DIN 30.04.2007

Plan urbanistic zonal
S.C. bel rom cinci S.F.L.
COMPLEX COMERCIAL RETAIL PARC
Str. Republicii mun. Bacau

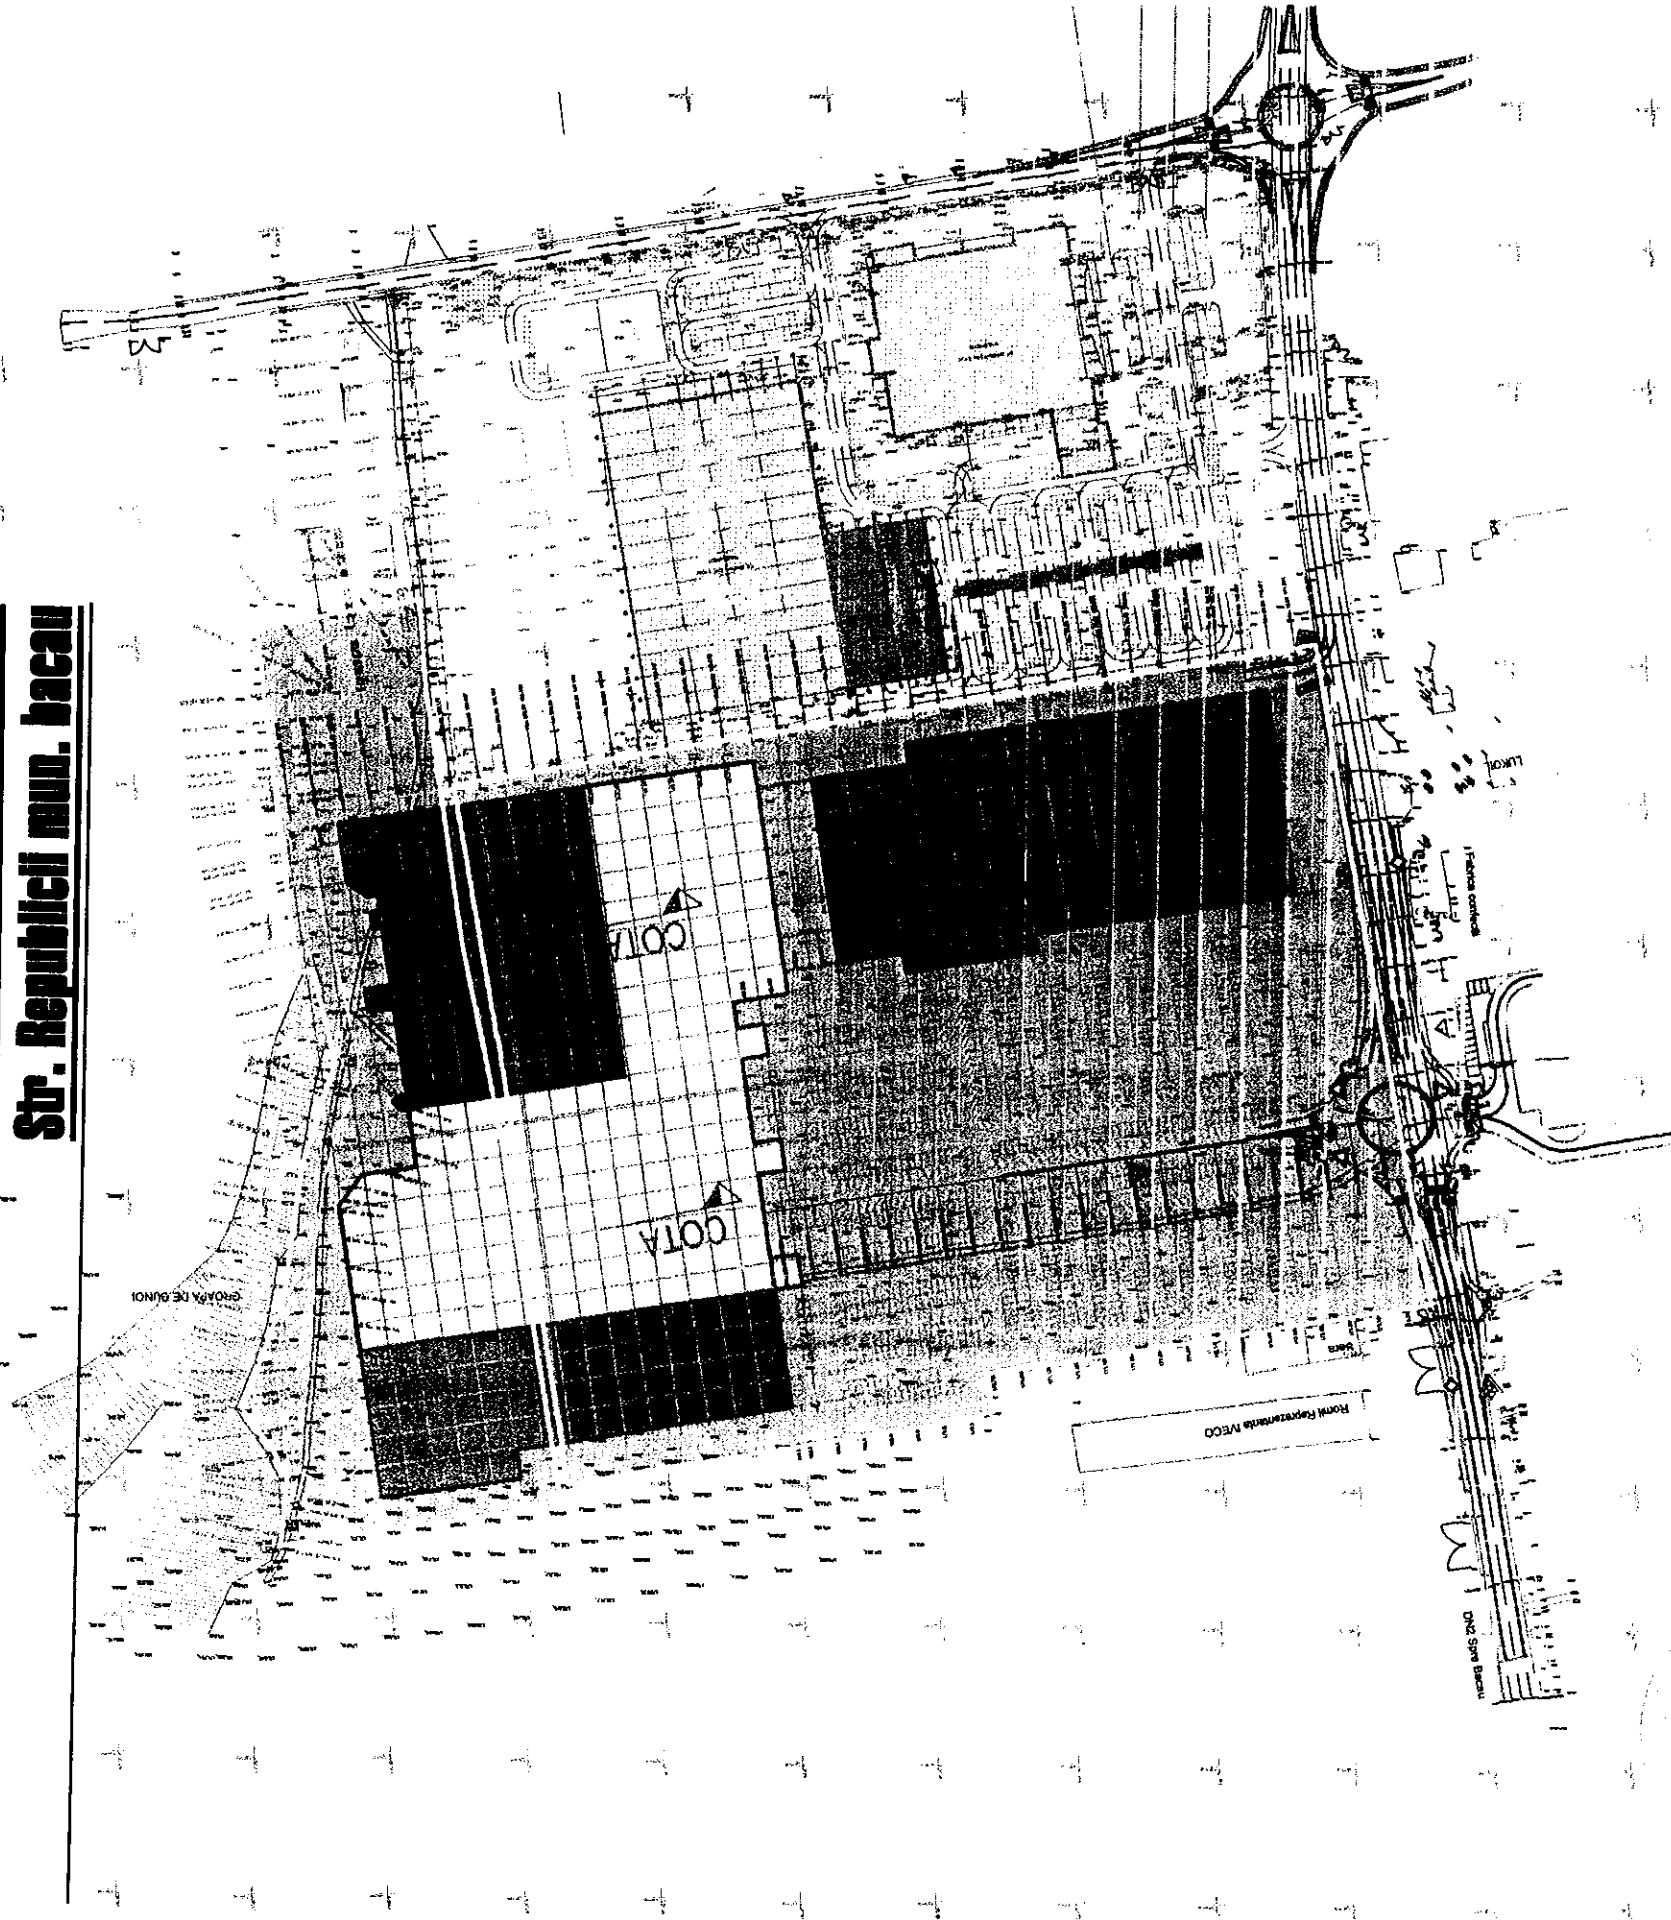

PREȘEDINTE DE ȘEDINȚĂ,
DANCIU PETRU-MARIUS

CONTRASEMNEAZĂ,
SECRETARUL MUNICIPIULUI BACĂU
Cons.Jr. NICOLAE-OVIDIU POPOVICI