



România  
Judetul Bacău  
Consiliul Local al Municipiului Bacău

**HOTARARE**  
**privind aprobarea PLANULUI URBANISTIC ZONAL**  
**pentru CONSTRUIRE EXTINDERE LOCUINTA, STR. VERONICA**  
**MICLE, NR. 16, din Municipiul Bacau, obiectiv ce se va realiza pe teren**  
**proprietate particulara**

**BENEFICIARI: DAVID MIHAI SI DAVID RODICA, din Bacau**

**CONSILIUL LOCAL AL MUNICIPIULUI BACAU**

Avand in vedere:

- Prevederile Legii nr. 350/2001 privind amenajarea teritoriului si urbanismul, cu modificarile si completarile ulterioare ;

- Prevederile Legii 50/1991, republicata, ulterior modificata si completata, privind autorizarea executarii constructiilor si unele masuri pentru realizarea locuintelor precum si Planul Urbanistic General al Municipiului Bacau, aprobat prin H.C.L. 38/31.03.2000 ;

- Prevederile art. 47 si art. 117, lit. « a » din Legea nr. 215/2001 a administratiei publice locale, republicata, ulterior modificata si completata;

- Vazand Expunerea de motive a Primarului Municipiului Bacau;

In baza dispozitiilor art. 36 (9) si ale art. 45 (2), lit. « e » si (5) din Legea nr.215/2001 a administratiei publice locale, republicata, ulterior modificata si completata,

**HOTARASTE**

**ART.1** - Se aproba PLANUL URBANISTIC ZONAL pentru CONSTRUIRE EXTINDERE LOCUINTA, STR. VERONICA MICLE, NR. 16, din municipiul Bacau, obiectiv ce se va realiza pe teren proprietate particulara, identificat prin Anexa nr.1 care face parte integranta din prezenta hotarare. **BENEFICIARI: DAVID MIHAI SI DAVID RODICA, din Bacau.**

**ART. 2** – Prezenta hotarare va fi comunicata beneficiarului si Biroului Autorizatii in Constructii din cadrul Directiei Urbanism.

**PRESEDINTE DE SEDINTĂ**  
**BÎRZU ILIE**



**CONTRASEMNEAZĂ,**  
**SECRETARUL MUNICIPIULUI BACĂU**  
**NICOLAE-OVIDIU POPOVICI**

Nr. 165  
DIN 29.05.2009

O.P., M.I./T.C./Ex.1/Ds.I-A-4

ROMANIA  
JUDEȚUL BACĂU  
CONSILIUL LOCAL BACĂU


CONTRASEMNEAZĂ,  
SECRETARUL MUNICIPIULUI BACĂU  
NICOLAE - OVIDIU POPOVICI

LIMITA REGIM ALINIERE

PREȘEDINTE DE ȘEDINȚĂ

LEGENDA

- LIMITA ZONA STUDIATA
- LIMITA INCINTA BENEFICIAR
- ZONA DE LOCUIT
- ZONA VERDE
- CONSTRUCTIILE EXISTENTE
- EXTINDERE LOCUINTA
- DRUM DE SERVITUTE
- STRADA EXISTENTA PROPUNERE SUPRALARGIRE

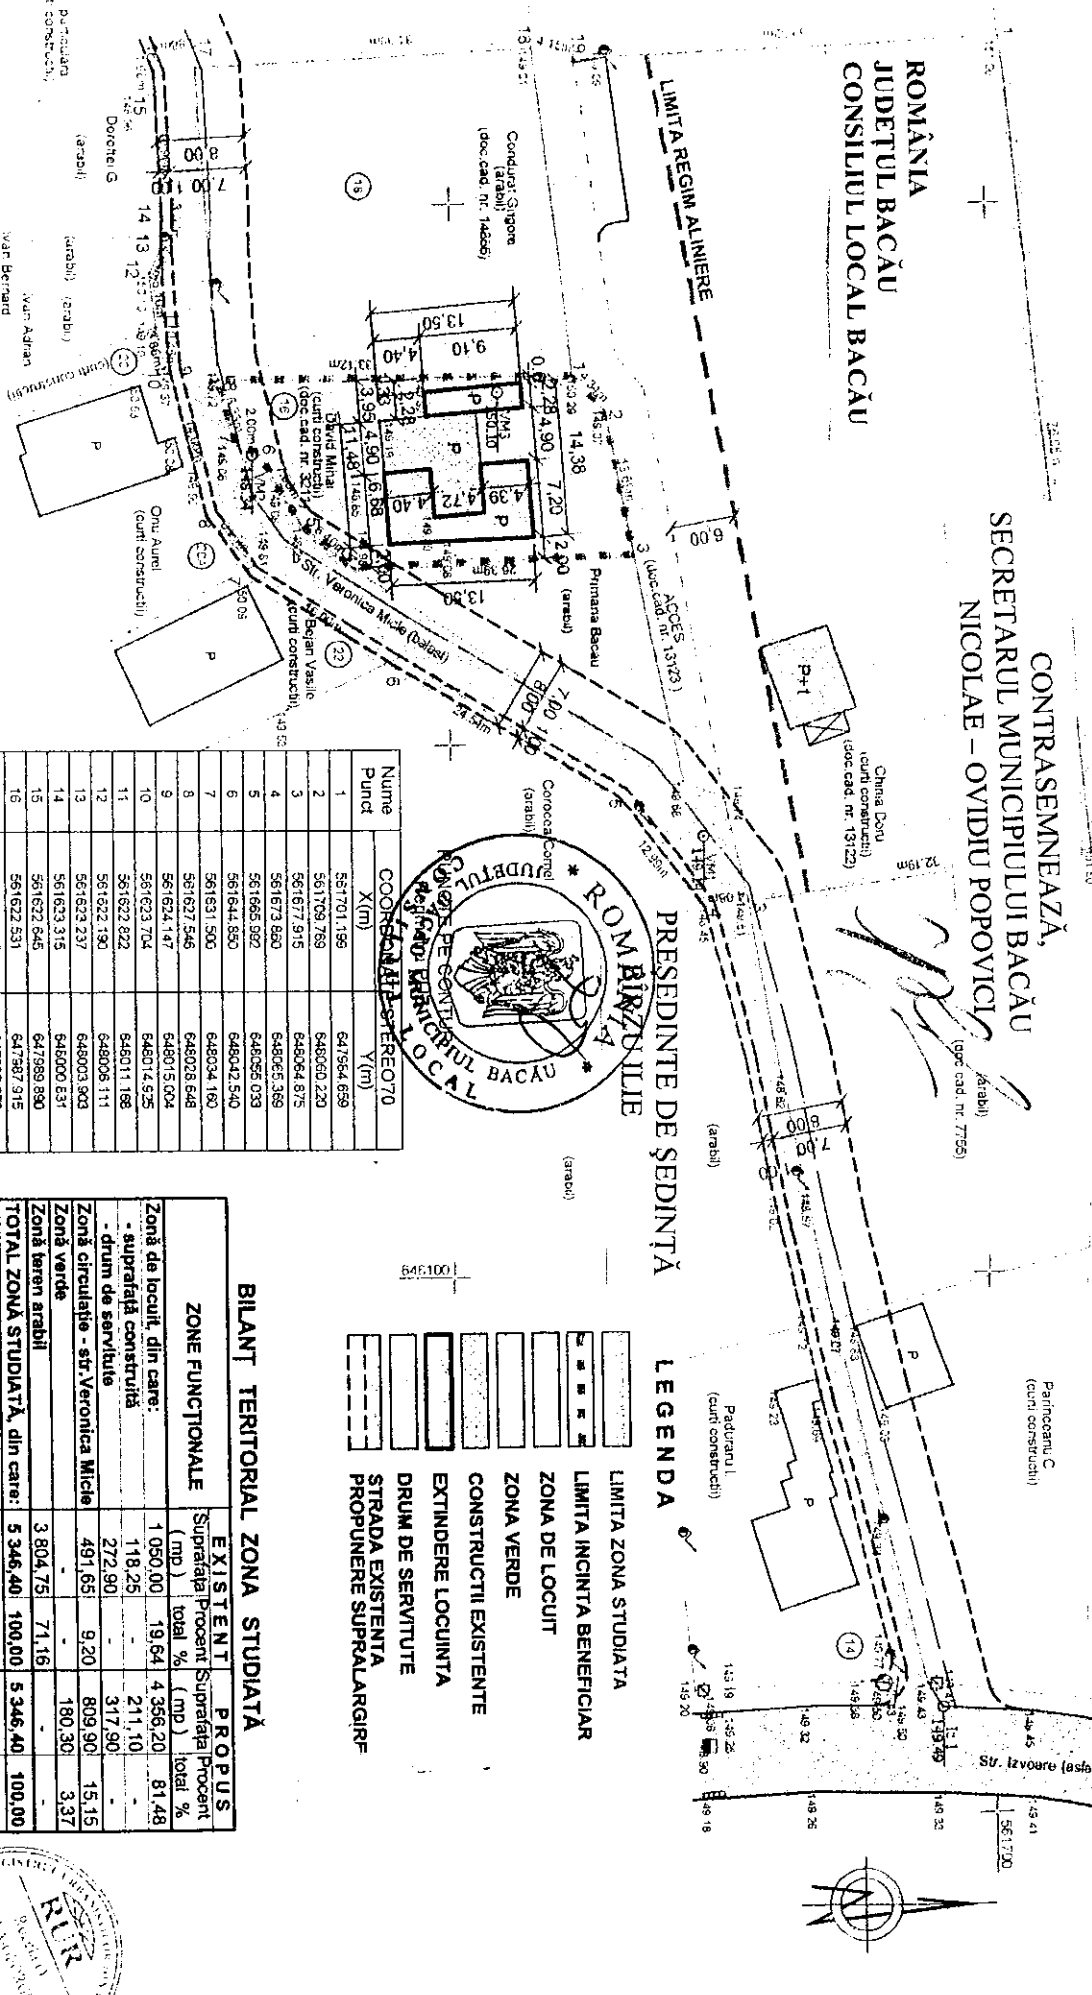


Nume Punct	COORDONATE STEREO70 X(m)	Y(m)
1	561681.728	6448015.874
2	561684.698	6448019.051
3	561667.389	6448032.477
4	561640.946	6448033.430
5	561636.091	6448029.307
6	561632.286	6448022.843
7	561630.362	6448022.038
8	561626.624	6448015.877
S=550.00 mp		

Nume Punct	COORDONATE STEREO70 X(m)	Y(m)
1	561701.199	647864.689
2	561709.789	648050.220
3	561677.915	648064.875
4	561673.850	648065.389
5	561669.927	648066.033
6	561644.890	648042.540
7	561631.500	648034.160
8	561627.546	648028.648
9	561624.147	648015.004
10	561623.704	648014.925
11	561622.822	648011.186
12	561622.190	648008.111
13	561623.237	648003.903
14	561623.315	648000.631
15	561622.845	647998.890
16	561622.531	647987.915
17	561623.375	647982.379
18	561657.727	647955.621
19	561661.743	647966.883
S = 5376.40 mp		

BILANT TERITORIAL ZONA STUDIATA

ZONE FUNCTIONALE		EXISTENTE		PROPOS	
	Suprafata (mp)	Procent total	Suprafata (mp)	Procent total	
Zonă de locuit, din care:	1 050.00	19.64%	4 356.20	81.48%	
- suprafata construita	118.25		211.10		
- drum de servitute	272.90		317.90		
Zonă circulatie - str. Veronica Micale	491.65	9.20%	809.90	15.15%	
Zonă verde	-	-	180.30	3.37%	
Zonă teren arabil	3 804.75	71.16%	-	-	
<b>TOTAL ZONA STUDIATA, din care:</b>	<b>5 346.40</b>	<b>100.00%</b>	<b>5 346.40</b>	<b>100.00%</b>	
- INCINTA BENEFICIAR	550.00	22.96%	499.60	9.34%	
POT = 11.92%	CUT = 0.12	POT = 28.80%	CUT = 0.29		
INCINTA BENEFICIAR	POT = 11.92%	CUT = 0.29			
POT - CUT maxim	POT maxim = 30.00%	CUT maxim = 0.5			
ZONA STUDIATA					

PROFIL DRUM Str. Veronica Micale

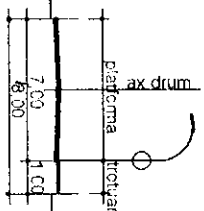

PUNCTE PE CONTUR Limita proprietate David Mihai

Nume Punct	COORDONATE STEREO70 X(m)	Y(m)
1	561681.728	6448015.874
2	561684.698	6448019.051
3	561667.389	6448032.477
4	561640.946	6448033.430
5	561636.091	6448029.307
6	561632.286	6448022.843
7	561630.362	6448022.038
8	561626.624	6448015.877
S=550.00 mp		

J04/2829/1992

Elaborator:	Numele:	Semnatura:	Scara:
Proiectat:	An. Georgescu Burnea R.	[Signature]	1:500
Pr. asistat:	Cerbu Maria	[Signature]	
Verificat:	An. Georgescu Burnea R.	[Signature]	
Director:	Ing. Balan Corneliu	[Signature]	Data: 2009

Beneficiar: DAVID MIHAI

Titlu proiect: P.U.Z. EXTINDERE LOCUINTA

Amplasament: Str. Veronica Micale, nr. 16, Loc. BACAU, Jud BACAU

Proiect nr: 14 / 2009

Faza: P.U.Z.

Planşa nr: U-2

