



România  
Județul Bacău  
Consiliul Local al Municipiului Bacău

**HOTARARE**

privind aprobarea **PLANULUI URBANISTIC ZONAL**  
pentru **CONSTRUIRE GARAJ, STR. BOGDAN VOIEVOD, NR. 16 - 18,**  
din municipiul Bacău, obiectiv ce se va realiza pe teren proprietate  
particulara

**BENEFICIARI : VISCREANU ION-CRISTIAN SI VALERICA, din Bacău**

**CONSILIUL LOCAL AL MUNICIPIULUI BACĂU**

Avand in vedere:


- Prevederile Legii nr. 350/2001 privind amenajarea teritoriului si urbanismul, cu modificarile si completarile ulterioare ;
  - Prevederile Legii 50/1991, republicata, ulterior modificata si completata, privind autorizarea executarii constructiilor si unele masuri pentru realizarea locuintelor precum si Planul Urbanistic General al Municipiului Bacău, aprobat prin H.C.L. 38/31.03.2000 ;
  - Prevederile art. 47 si art. 117, lit. « a » din Legea nr. 215/2001 a administratiei publice locale, republicata ulterior modificată și completată ;
  - Vazand Expunerea de motive a Primarului Municipiului Bacău ;
- In baza dispozitiilor art. 36 (5) lit. « c » si ale art. 45 (2), lit. « e » si (5) din Legea nr.215/2001 a administratiei publice locale, republicata ulterior modificta si completata,

**HOTARASTE**

**ART. 1** - Se aproba **PLANUL URBANISTIC ZONAL** pentru **CONSTRUIRE GARAJ, STR. BOGDAN VOIEVOD, NR. 16 - 18,** din municipiul Bacău, obiectiv ce se va realiza pe teren proprietate particulara, **BENEFICIARI: VISCREANU ION-CRISTIAN SI VALERICA,** din Bacău, potrivit anexei nr.1 care face parte integranta din prezenta hotarare.


**ART. 2** – Prezenta hotarare va fi comunicata beneficiarului si Biroului Autorizatii in Constructii din cadrul Directiei Urbanism.

PREȘEDINTE DE ȘEDINȚĂ  
BUTUCARIU ION

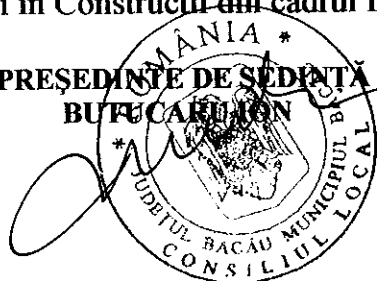

CONTRASEMNEAZĂ  
SECRETARUL MUNICIPIULUI BACĂU  
Cons.Jr. NICOLAE-OVIDIU POPOVICI

NR.177  
DIN 17.04.2008  
IGH/IM/ds. I-A-4

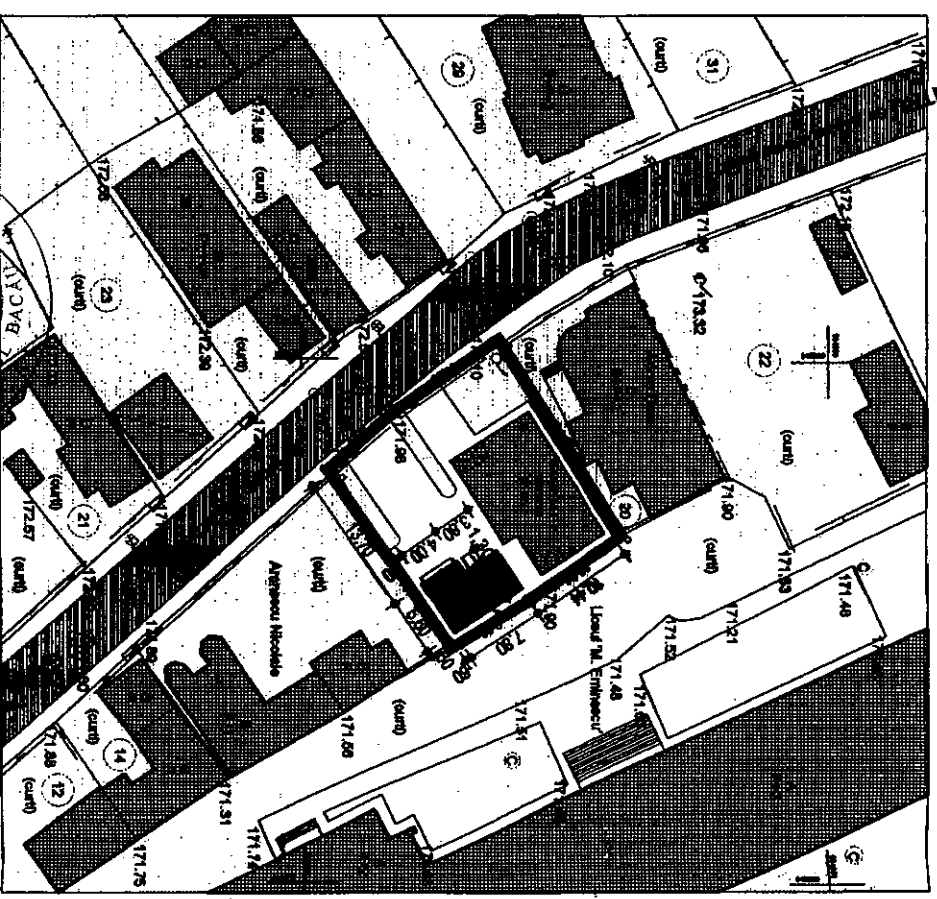

**P.U.Z. PLAN URBANISTIC ZONAL**  
**MUNICIPIUL BACĂU**  
**BOGDAN VOIEVOD NR 16-18**  
**CONSTRUIRE GARAJ**  
**3. REGLEMENTARI URBANISTICE**

- LEGENDA**
- LIMITA TEREN INITIATOR P.U.Z.
  - ▨ LIMITE PROPRIETATI
  - ▨ ZONA CIRCULATE CAROSABILA
  - ▨ ZONA CIRCULATE PIETONALA
  - ▨ ZONA SPATII PLANTATE
  - ▨ ZONA EDIFICATA
  - ▨ ZONA EDIFICABILA

CERTIFICAT DE AUTORIZARE  
SERIA B NR. 497  
CLASA II  
C. GENERAL INFRASTR. S.A.  
4 N C. 11

ZONE FUNCTIONALE	EXISTENT		PROPOS	
	MP	%	MP	%
CONSTRUITA	112,00	28,00	150,74	38,00
CIRCULATI	88,00	14,50	132,26	33,00
SPATII PLANTATE	230,00	57,50	63,00	29,00
TOTAL cuit+const.	408,00	100,00	400,00	100,00
<b>P.O.T.</b>	<b>28%</b>		<b>38%</b>	
<b>C.U.T.</b>	<b>0,56</b>		<b>0,66</b>	

**B.I.A. SZABO**  
Dimitrie Doina I  
SZABO

Elaborator: Set proiect: Desenul: **an. Szabo D.**

Nume: **an. Szabo D.**

SCALA: **1:200**

Amplasament: **str. Bogdan Voievod, nr 16-18, Bacau**

Denumire proiect: **CONSTRUIRE GARAJ**

REGLEMENTARI URBANISTICE

Pr. nr. 4/2008  
Faza: P.U.Z.

PRESEDINTE DE SEDINTA  
BUTUCARIU ION  
Sistem de proiectare SIGRA 2D  
Sistem de referinta sistemul de coordonate UTM

CONTRASENEAZA,  
SECRETARUL MUNICIPIULUI BACĂU  
Cons. J. NICOLAE-OVIDIU POPOVICI

