

ROMANIA
JUDETUL BACAU
CONSILIUL LOCAL AL MUNICIPIULUI BACAU

H O T A R A R E

**privind aprobarea PLANULUI URBANISTIC ZONAL dual
pentru RECONVERSIE COMPLEXA URBANA, IN VEDEREA
DEZVOLTARII DURABILE A MUNICIPIULUI BACAU, CU TITLUL
« RELOCARE STADION MUNICIPAL » IN STR. STEFAN GUSE, NR. 2
SI DEZVOLTARE « CITY CENTER »**

BENEFICIAR : CONSILIUL LOCAL AL MUNICIPIULUI BACAU

CONSILIUL LOCAL AL MUNICIPIULUI BACAU

Avand in vedere:

Prevederile Legii 50/1991, republicata, ulterior modificata si completata, privind autorizarea executarii constructiilor si unele masuri pentru realizarea locuintelor precum si Planul Urbanistic General al Municipiului Bacau, aprobat prin H.C.L. 38/31.03.2000 ;

Vazand Expunerea de motive a Primarului Municipiului Bacau ;

In baza dispozitiilor art. 36 (5) lit. « c » si ale art. 45 (2), lit. « e » din Legea nr. 215/2001 a administratiei publice locale, republicata,

H O T A R A S T E


ART.1 - Se aproba PLANUL URBANISTIC ZONAL dual pentru RECONVERSIE COMPLEXA URBANA, IN VEDEREA DEZVOLTARII DURABILE A MUNICIPIULUI BACAU, CU TITLUL « RELOCARE STADION MUNICIPAL » IN STR. STEFAN GUSE, NR. 2 SI DEZVOLTARE « CITY CENTER », BENEFICIAR : CONSILIUL LOCAL AL MUNICIPIULUI BACAU, potrivit anexei nr.1 care face parte integranta din prezenta hotarare

PRESEDINTE DE SEDINTA
DANCIU PETRU MARIUS



Nr. 180
Din 31.05.2007


CONTRASEMNEAZĂ,
SECRETARUL MUNICIPIULUI BACĂU
Cons. Jr. NICOLAE-OVIDIU POPOVICI

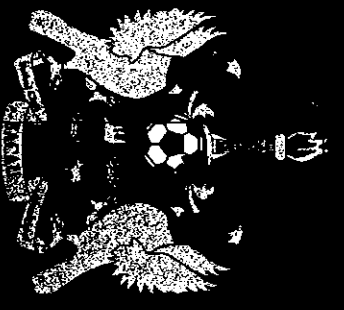


ROMANIA
JUDETUL BACAU
CONSILIUL LOCAL BACAU

ANEXA NR. 1A
LA HOTARAREA NR. 180 DIN 31.05.2007

PLAN URBANISTIC ZONAL * STADIENUL MUNICIPAL BACAU * RELOCARE STR. STEFAN BUIESE
PLAN REGLEMENTARI URBANISTICE OBIECTIVE

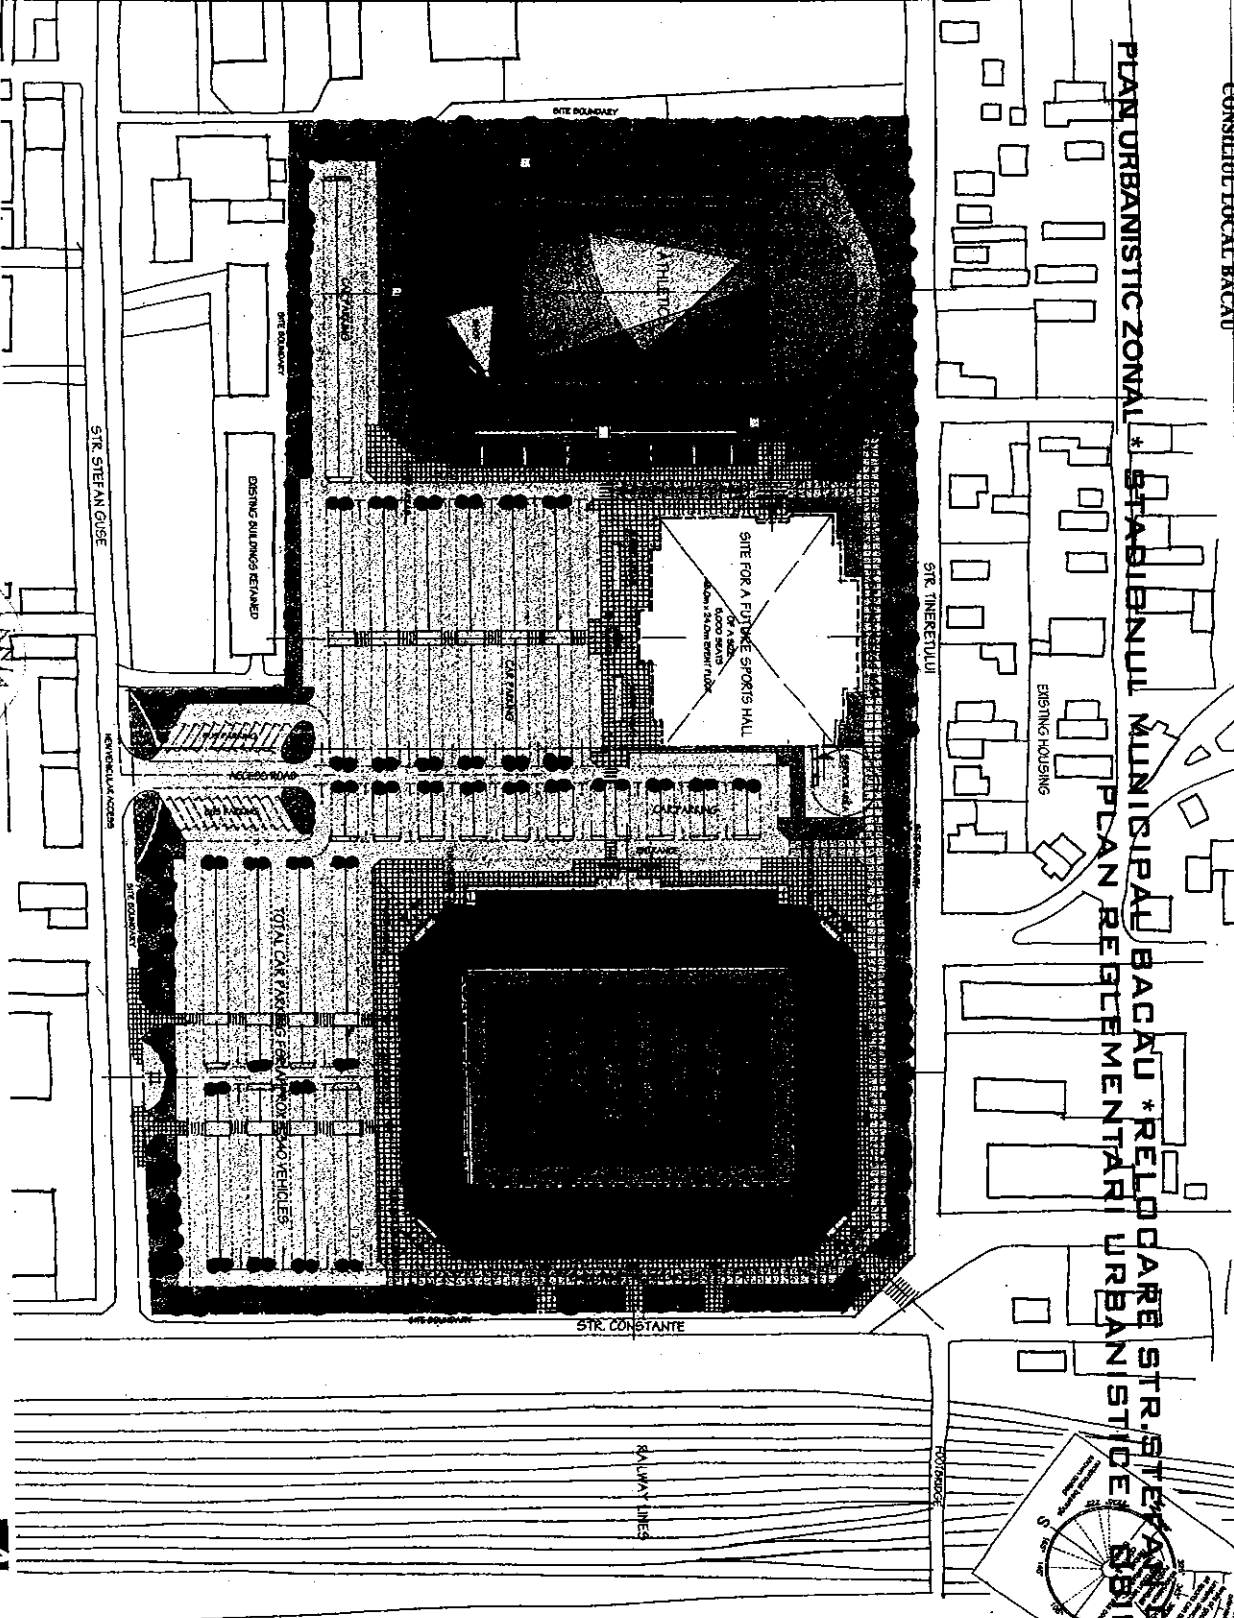

- 20,000 Capacity all seat stadium
- Standard FIFA/UEFA sized pitch
- West stand with Groundfloor team facilities & club administration offices
- First floor restaurant + hospitality areas
- Second floor 28 executive boxes
- 400m athletics track and areas for field events
- 2000 capacity seated area for athletics viewing
- Car parking for 1,340 vehicles
- Bus & coach parking
- Site for future sports hall with 5,000 seats and 48m x 24m event floor

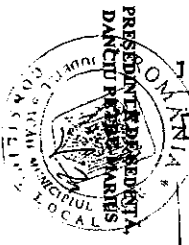


CONTRASEMNEAZA,
SECRETARUL MUNICIPIULUI BACAU
CONS. J. NICOLAE OVIDIU POPOVICI

[Handwritten signature]

PLAN URBANISTIC ZONAL *DEZVOLTARE 'CITY CENTER' BACAU

ROMANIA
JUDEȚUL BACĂU
CONSILIUL LOCAL BACĂU

ANEXA NR. 15
LA HOTĂRÂREA NR. 180
DIN 31.05.2007

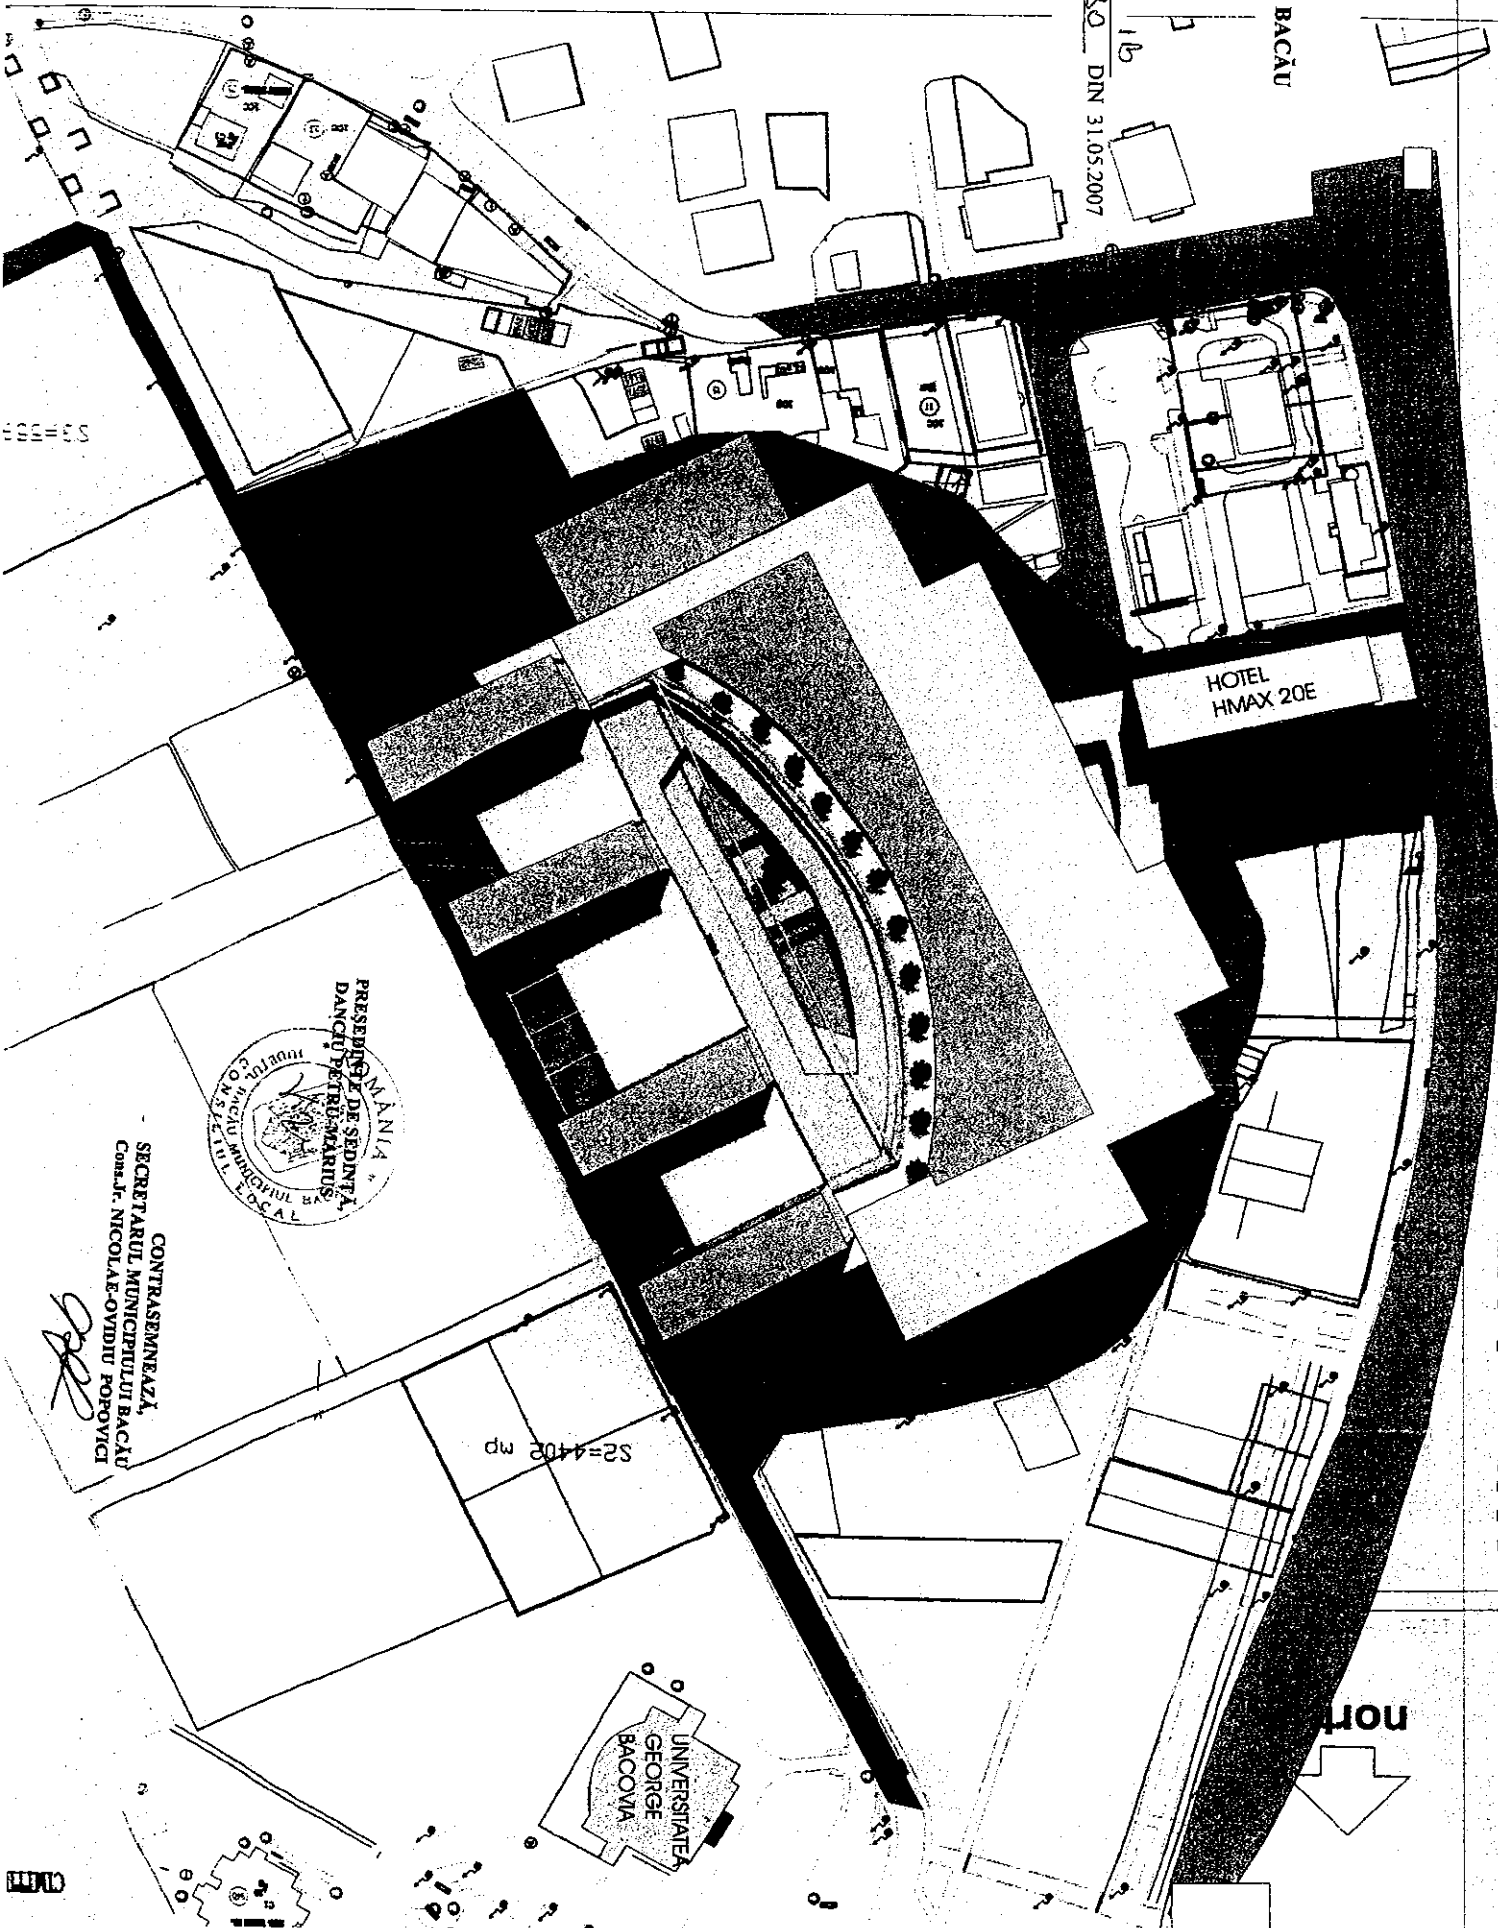

ROMANIA
JUDEȚUL BACĂU
CONSILIUL LOCAL BACĂU
PREȘEDINȚIA DE ȘEDINȚĂ
DANCU PETRU-MARIUS

CONTRASEMNEAZĂ,
SECRETARUL MUNICIPIULUI BACĂU
CORNELIU NICOLAE-OVIDIU POPOVICI

UNIVERSITATEA
GEORGE
BACOVIA

HOTEL
HMAX 20E

S2=4402 mp

