



România
Judetul Bacău
Consiliul Local al Municipiului Bacău

HOTĂRÂRE

privind aprobarea PLANULUI URBANISTIC ZONAL pentru CONSTRUIRE ANSAMBLUL SOCIAL CARE CUPRINDE : BISERICA ORTODOXA, CANTINA SOCIALA, CAPELA MORTUARA, ASEZAMANT SOCIAL, CLADIRE ADMINISTRATIVA (ADMINISTRATIE SI DEPOZITARE), DRUM ACCES, CURTE INTERIOARA, SPATII VERZI, TROTUARE, STR. POLIGONULUI - PUNCT FANTANA LUI DANCUTA, din municipiul Bacau, obiectiv ce se va realiza pe teren proprietate publica a municipiului Bacau, conform Actului de Dezlipire nr. 911/2010, dat in folosinta gratuita pe durata existentei constructiei conform HCL nr. 52/2010 si Procesului-verbal de predare-primire din 07.04.2010

BENEFICIAR : ASOCIATIA CRESTINA DE CARITATE SI AJUTOR « OVIDENIA BACAU 2005 », din Bacau

CONSILIUL LOCAL AL MUNICIPIULUI BACAU

Avand in vedere:

- Prevederile Legii nr. 350/2001 privind amenajarea teritoriului si urbanismul, cu modificarile si completarile ulterioare ;

- Prevederile Legii 50/1991, republicata, ulterior modificata si completata, privind autorizarea executarii lucrarilor de constructii precum si Planul Urbanistic General al Municipiului Bacau, aprobat prin H.C.L. 38/31.03.2000 ;

- Prevederile art. 47 si art. 117, lit. « a » din Legea nr. 215/2001 a administratiei publice locale, republicata, ulterior modificata si completata;

- Vazand Expunerea de motive a Primarului Municipiului Bacau;

In baza dispozitiilor art. 36 (2), lit. « c », alin. (5), lit. « c » si ale art. 45 (2), lit. « e » si (5) din Legea nr.215/2001 a administratiei publice locale, republicata, ulterior modificata si completata,

HOTĂRĂȘTE

ART.1 - Se aproba PLANUL URBANISTIC ZONAL pentru CONSTRUIRE ANSAMBLUL SOCIAL CARE CUPRINDE : BISERICA ORTODOXA, CANTINA SOCIALA, CAPELA MORTUARA, ASEZAMANT SOCIAL, CLADIRE ADMINISTRATIVA (ADMINISTRATIE SI DEPOZITARE), DRUM ACCES, CURTE INTERIOARA, SPATII VERZI, TROTUARE, STR. POLIGONULUI - PUNCT FANTANA LUI DANCUTA, din municipiul Bacau, obiectiv ce se va realiza pe teren proprietate publica a municipiului Bacau, conform Actului de Dezlipire nr. 911/2010, dat in folosinta gratuita pe durata existentei constructiei conform HCL nr. 52/2010 si Procesului-verbal de predare-primire din 07.04.2010, identificat prin Anexa nr.1 care face parte integranta din prezenta hotarare. BENEFICIAR: ASOCIATIA CRESTINA DE CARITATE SI AJUTOR « OVIDENIA BACAU 2005 », din Bacau. Durata de valabilitate a P.U.Z.-ului este de 2 ani de la data aprobarii hotararii.

ART. 2 -- Prezenta hotarare va fi comunicata beneficiarului si Biroului Autorizatii in Constructii.

PREȘEDINTE DE ȘEDINȚĂ
ZAHARIA NICOLAE




CONTRASEMNEAZĂ,
SECRETARUL MUNICIPIULUI BACĂU
NICOLAE-OVIDIU POPOVICI

NR. 185
DIN 30.05.2011


O.P./G.V.A. R.T./ Ex.1/Ds.I-A-4

ROMÂNIA
JUDEȚUL BACĂU
CONSILIUL LOCAL AL MUN. BACĂU

**CONSTRUIRE ANSAMBLU SOCIAL
"OVIDENIA" BACAU**
MUNICIPIUL BACAU, JUD. BACAU
JUDEȚUL BACAU
3 SITUAȚIA PROPUȘA
REGLEMENTARĂ

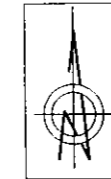

ANEXĂ LA HCL
NR. 185 DIN 30.05.2011

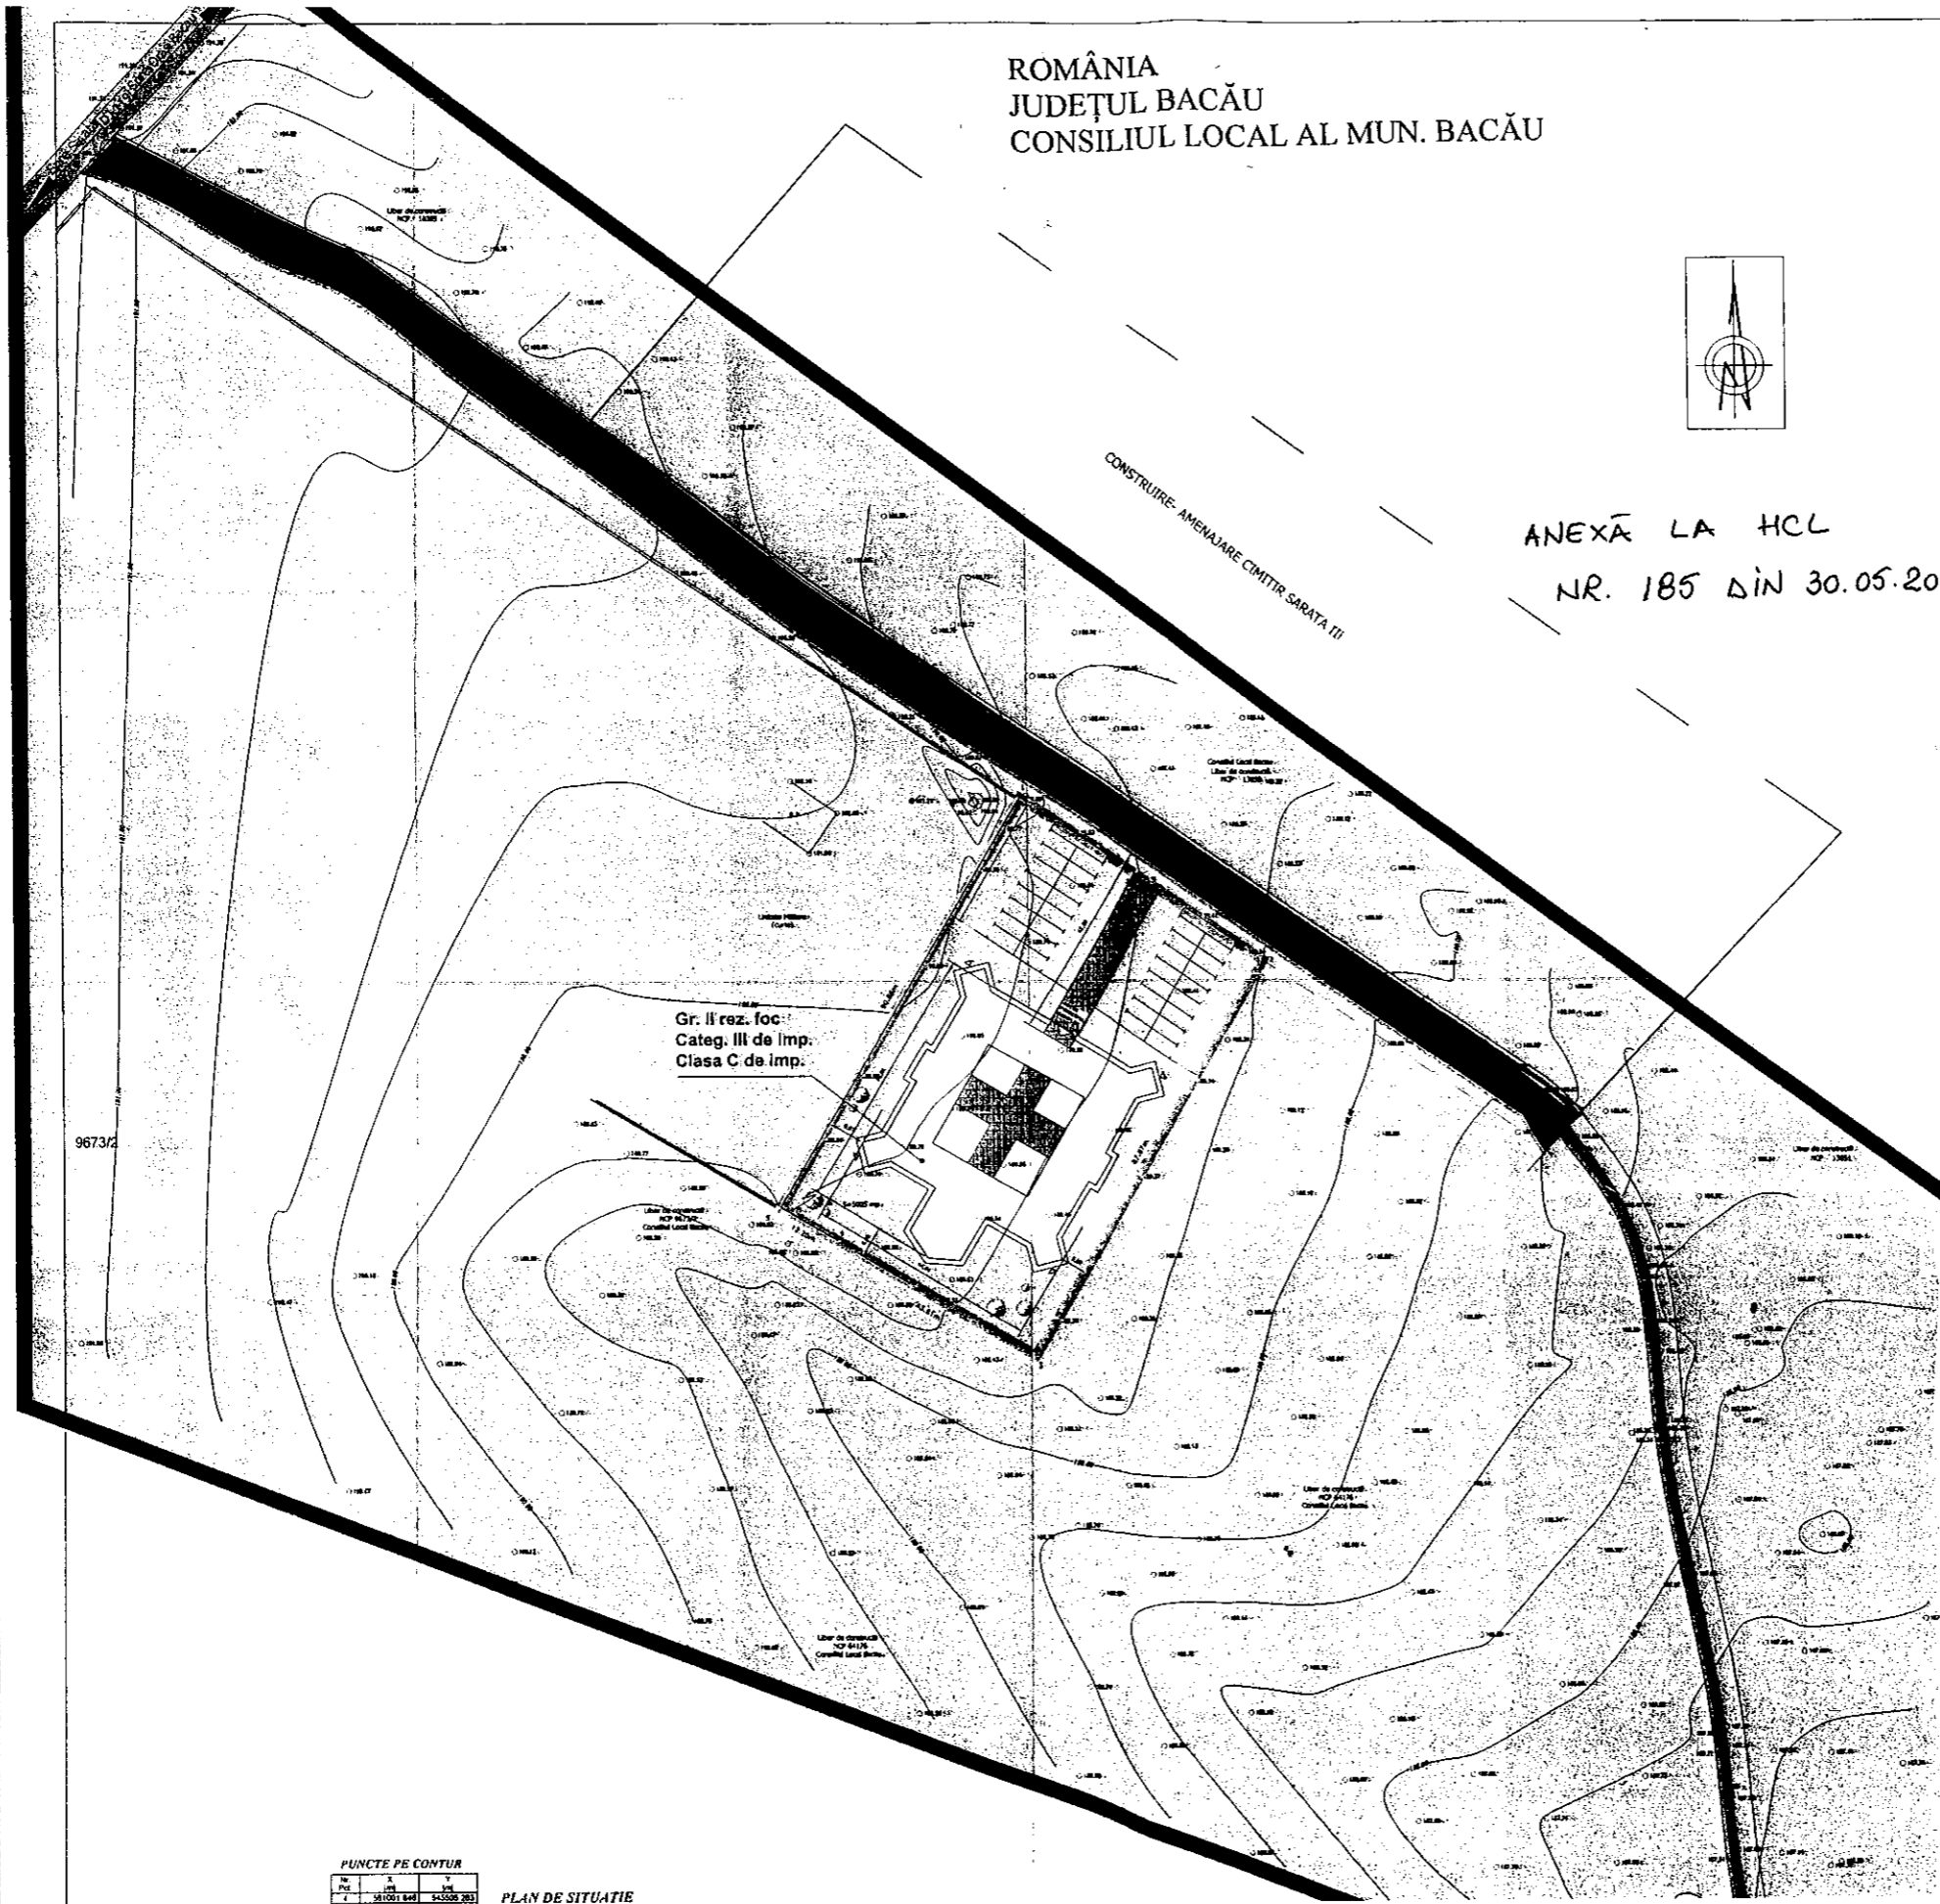

LEGENDA

- LIMITA P.U.Z. APROBAT (HOTARAREA C.L. MUN. BACAU 251/30).
- LIMITA ZONA STUDIATA
- TEREN LIBER DE CONSTRUCȚII
- AMPLASAMENT PROPUȘ
- LIMITA AMPLASAMENT PROPUȘ
- PROPUNERE DRUM ASFALTAT
- ALEI

PREȘEDINTE DE ȘEDINȚĂ
ZAHARIA NICOLAE

Zaharia Nicolae

CONTRASEMNEAZĂ,
SECRETARUL MUNICIPIULUI BACĂU
NICOLAE-OVIDIU POPOVICI

Nicolae-Ovidiu Popovici

INDICI URBANISTICI :

S.t. amplasament = 5005,00 mp
Ac = 1195,26 mp
Ad = 2240,52 mp
P.O.T. = 23,88 %
C.U.T. = 0,44

S.t. zona studiata = 8,73 Ha
S.t. amplasament = 5005 MP

PUNCTE PE CONȚUR			
Nr.	X	Y	VE
1	581001,840	545509,203	

PLAN DE SITUAȚIE