



România
Judetul Bacău
Consiliul Local al Municipiului Bacău

HOTĂRÂRE

**privind aprobarea PLANULUI URBANISTIC ZONAL
pentru CONSTRUIRE LOCUINTA SI IMPREJMUIRE TEREN, STR.
PRELUNGIREA BRADULUI, NR. 93 SI 95, din municipiul Bacau, obiectiv ce se va
realiza pe teren proprietate particulara
BENEFICIAR: TRISCARU SIMONA-ELENA, din Bacau**

CONSILIUL LOCAL AL MUNICIPIULUI BACAU

Avand in vedere:

- Prevederile Legii nr. 350/2001 privind amenajarea teritoriului si urbanismul, cu modificarile si completarile ulterioare ;
- Prevederile Legii 50/1991, republicata, ulterior modificata si completata, privind autorizarea executarii lucrarilor de constructii precum si Planul Urbanistic General al Municipiului Bacau, aprobat prin H.C.L. 38/31.03.2000 ;
- Prevederile art. 47 si art. 117, lit. « a » din Legea nr. 215/2001 a administratiei publice locale, republicata, ulterior modificata si completata;
- Vazand Expunerea de motive a Primarului Municipiului Bacau;

In baza dispozitiilor art. 36 (9) si ale art. 45 (2), lit. « e » si (5) din Legea nr.215/2001 a administratiei publice locale, republicata, ulterior modificata si completata,

HOTĂRĂȘTE

ART.1 - Se aproba PLANUL URBANISTIC ZONAL pentru CONSTRUIRE LOCUINTA SI IMPREJMUIRE TEREN, STR. PRELUNGIREA BRADULUI, NR. 93 SI 95, din municipiul Bacau, obiectiv ce se va realiza pe teren proprietate particulara, identificat prin Anexa nr.1 care face parte integranta din prezenta hotarare. BENEFICIAR: TRISCARU SIMONA, din Bacau. Durata de valabilitate a P.U.Z.-ului este de 2 ani de la data aprobarii hotararii.


ART. 2 – Prezenta hotarare va fi comunicata beneficiarului si Biroului Autorizatii in Constructii si Urbanism.

PREȘEDINTE DE ȘEDINȚĂ
ZAHARIA NICOLAE



CONTRASEMNEAZĂ,
SECRETARUL MUNICIPIULUI BACĂU
NICOLAE-OVIDIU POPOVICI

NR. 216
DIN 30.06.2011
O.P.. G.V.A./R.T./ Ex.1/Ds.I-A-4

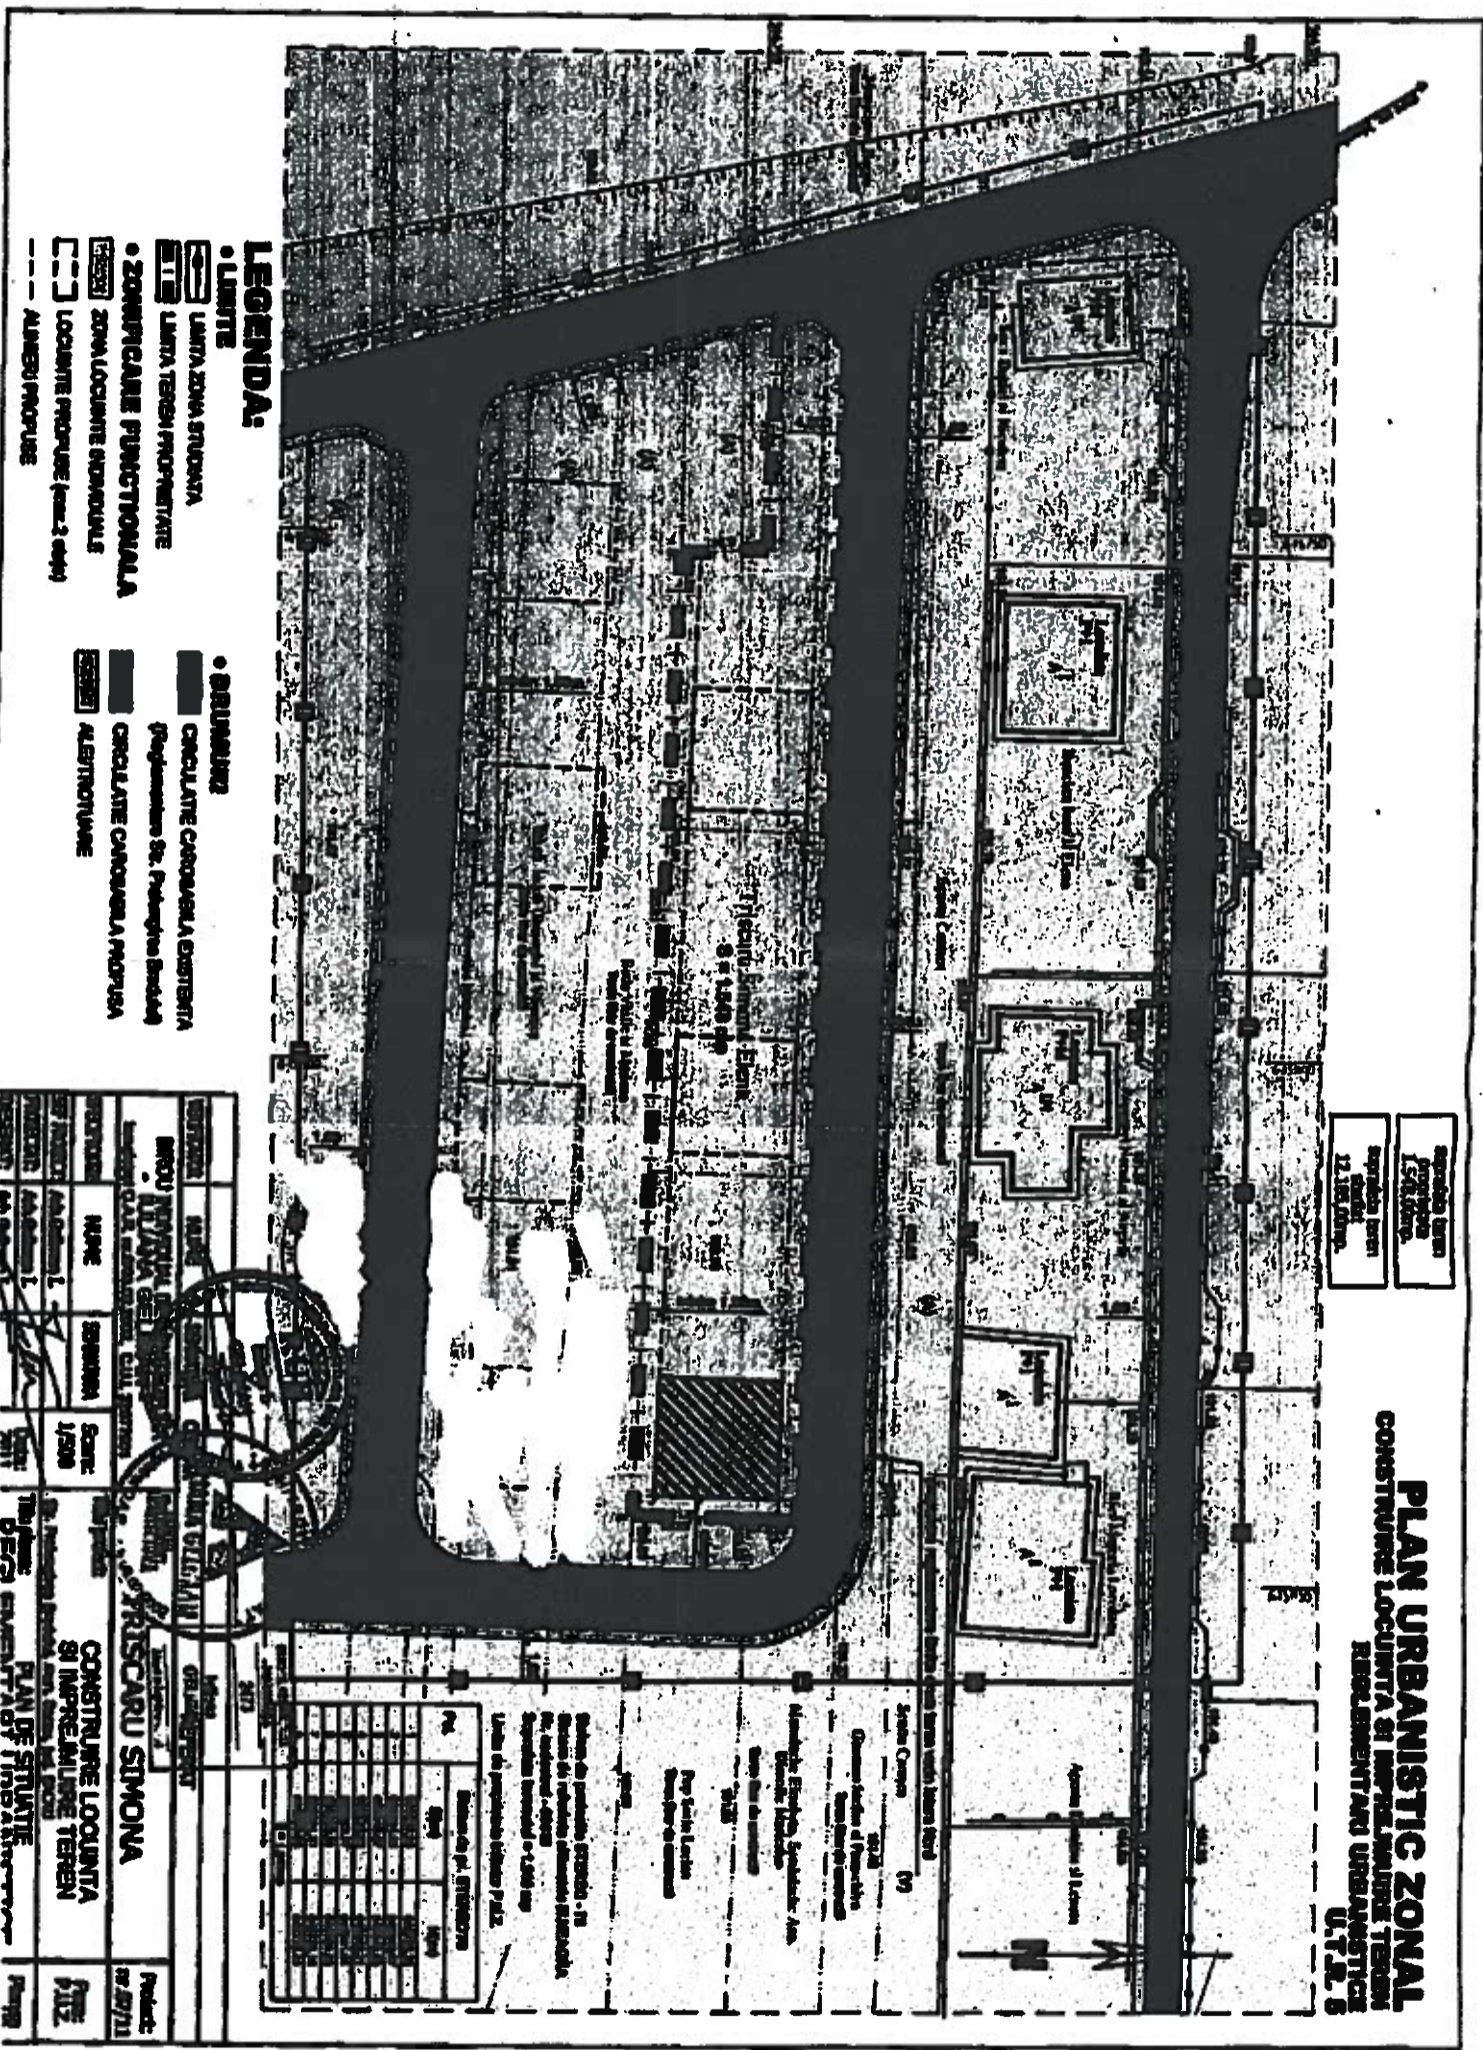

- LEGENDA:**
- LIMITE
 - ▬ LIMITA ZONA STUDENȚĂ
 - ▬ LIMITA TEREN PROPRIETATE
 - ZONIFICARE FUNCȚIONALĂ
 - ▬ ZONA LOCUINȚE INDIVIDUALE
 - ▬ LOCUINȚE PROPRIETATE (scm. 2 etaj)
 - ▬ ALTELE PROPUSE
 - DISTRIBUȚIE
 - ▬ CIRCULARE CAROSABLA DISTRICTUL
 - ▬ CIRCULARE CAROSABLA COMUNA
 - ▬ CIRCULARE CAROSABLA COMUNA
 - ▬ ALTELE PROPUSE

PREȘEDINTE DE ȘEDINȚĂ
ZAHARIA NICOLAE



CONTRASEMNEAZĂ,
SECRETARUL MUNICIPIULUI BACĂU
NICOLAE-OVIDIU POPOVICI



PROIECTANT	NUME	SCALA	DATA	PROIECTANT	NUME	SCALA	DATA
PROIECTANT	NUME	SCALA	DATA	PROIECTANT	NUME	SCALA	DATA
PROIECTANT	NUME	SCALA	DATA	PROIECTANT	NUME	SCALA	DATA