



România
Judetul Bacău
Consiliul Local al Municipiului Bacău

HOTARARE

privind trecerea din domeniul privat în domeniul public al municipiului Bacău, a terenului în suprafață de 37.274,00 mp, situat în str.Chimiei, în scopul prelungirii acestei străzi, până în „Depozitul Ecologic pentru Deșeuri „, al municipiului Bacău

Consiliul Local al Municipiului Bacău

Avand în vedere:

- Prevederile art.8(1) din Legea nr.213/1998, privind proprietatea publică și regimul juridic al acesteia, cu modificările și completările ulterioare;
- Referatul comun nr.6671/08.05.2008, al Direcției Patrimoniu, Direcției Urbanism, Direcției Integrare Europeană și Serviciul Cadastru;
- Prevederile art.47 și art.117 lit.”a” din Legea nr.215/2001 a Administrației publice locale, republicată și ulterior modificată;
- Expunerea de motive a Primarului municipiului Bacău.

În baza dispozițiilor art.36 (2), lit.”b” și”c” și ale art.45(3) și (5) din Legea nr.215/2001, a administrației publice locale, republicată și ulterior modificată,


HOTARASTE

Art.1 - Se aprobă trecerea din domeniul privat în domeniul public al municipiului Bacău, a terenului în suprafață de 37.274,00 mp, situat pe str. Chimiei din municipiul Bacău, în scopul prelungirii străzii Chimiei, până la „Depozitul Ecologic pentru Deșeuri „ al municipiului Bacău.

Art.2 - Se aprobă prelungirea străzii Chimiei, pe terenul ce face parte din domeniul public al municipiului Bacău, în suprafață de 37.274,00 mp, care va avea o lungime de 2.121 mp (2,12 km), începând din intersecția cu drumul către satul Ruși-Ciutea al comunei Letea Veche și până la capăt, în „Depozitul Ecologic pentru Deșeuri „, al municipiului Bacău, conform Planului de Situație Anexă, ce face parte integrantă din prezenta hotarare.

Art.3 - Direcția Patrimoniu va efectua operațiunile prevăzute de lege, în inventarul domeniului privat și public al municipiului Bacău.


Art.4 - Hotărârea va fi comunicată la Direcția Patrimoniu, Direcția Drumuri Publice, Direcția Urbanism, Serviciul Cadastru și Direcția Servicii Publice.

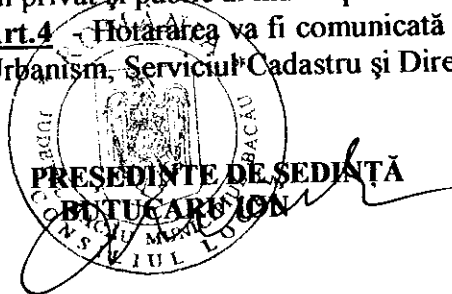

CONTRASEMNEAZĂ
SECRETARUL MUNICIPIULUI BACĂU
Cons.Jr. NICOLAE-OVIDIU POPOVICI

PLAN DE SITUATIE (intravilan) SCARA 1:5000

Suprafața de teren aflată în domeniul privat propusă a trece în domeniul public-prelungire a străzii Chimici S-37.274mp

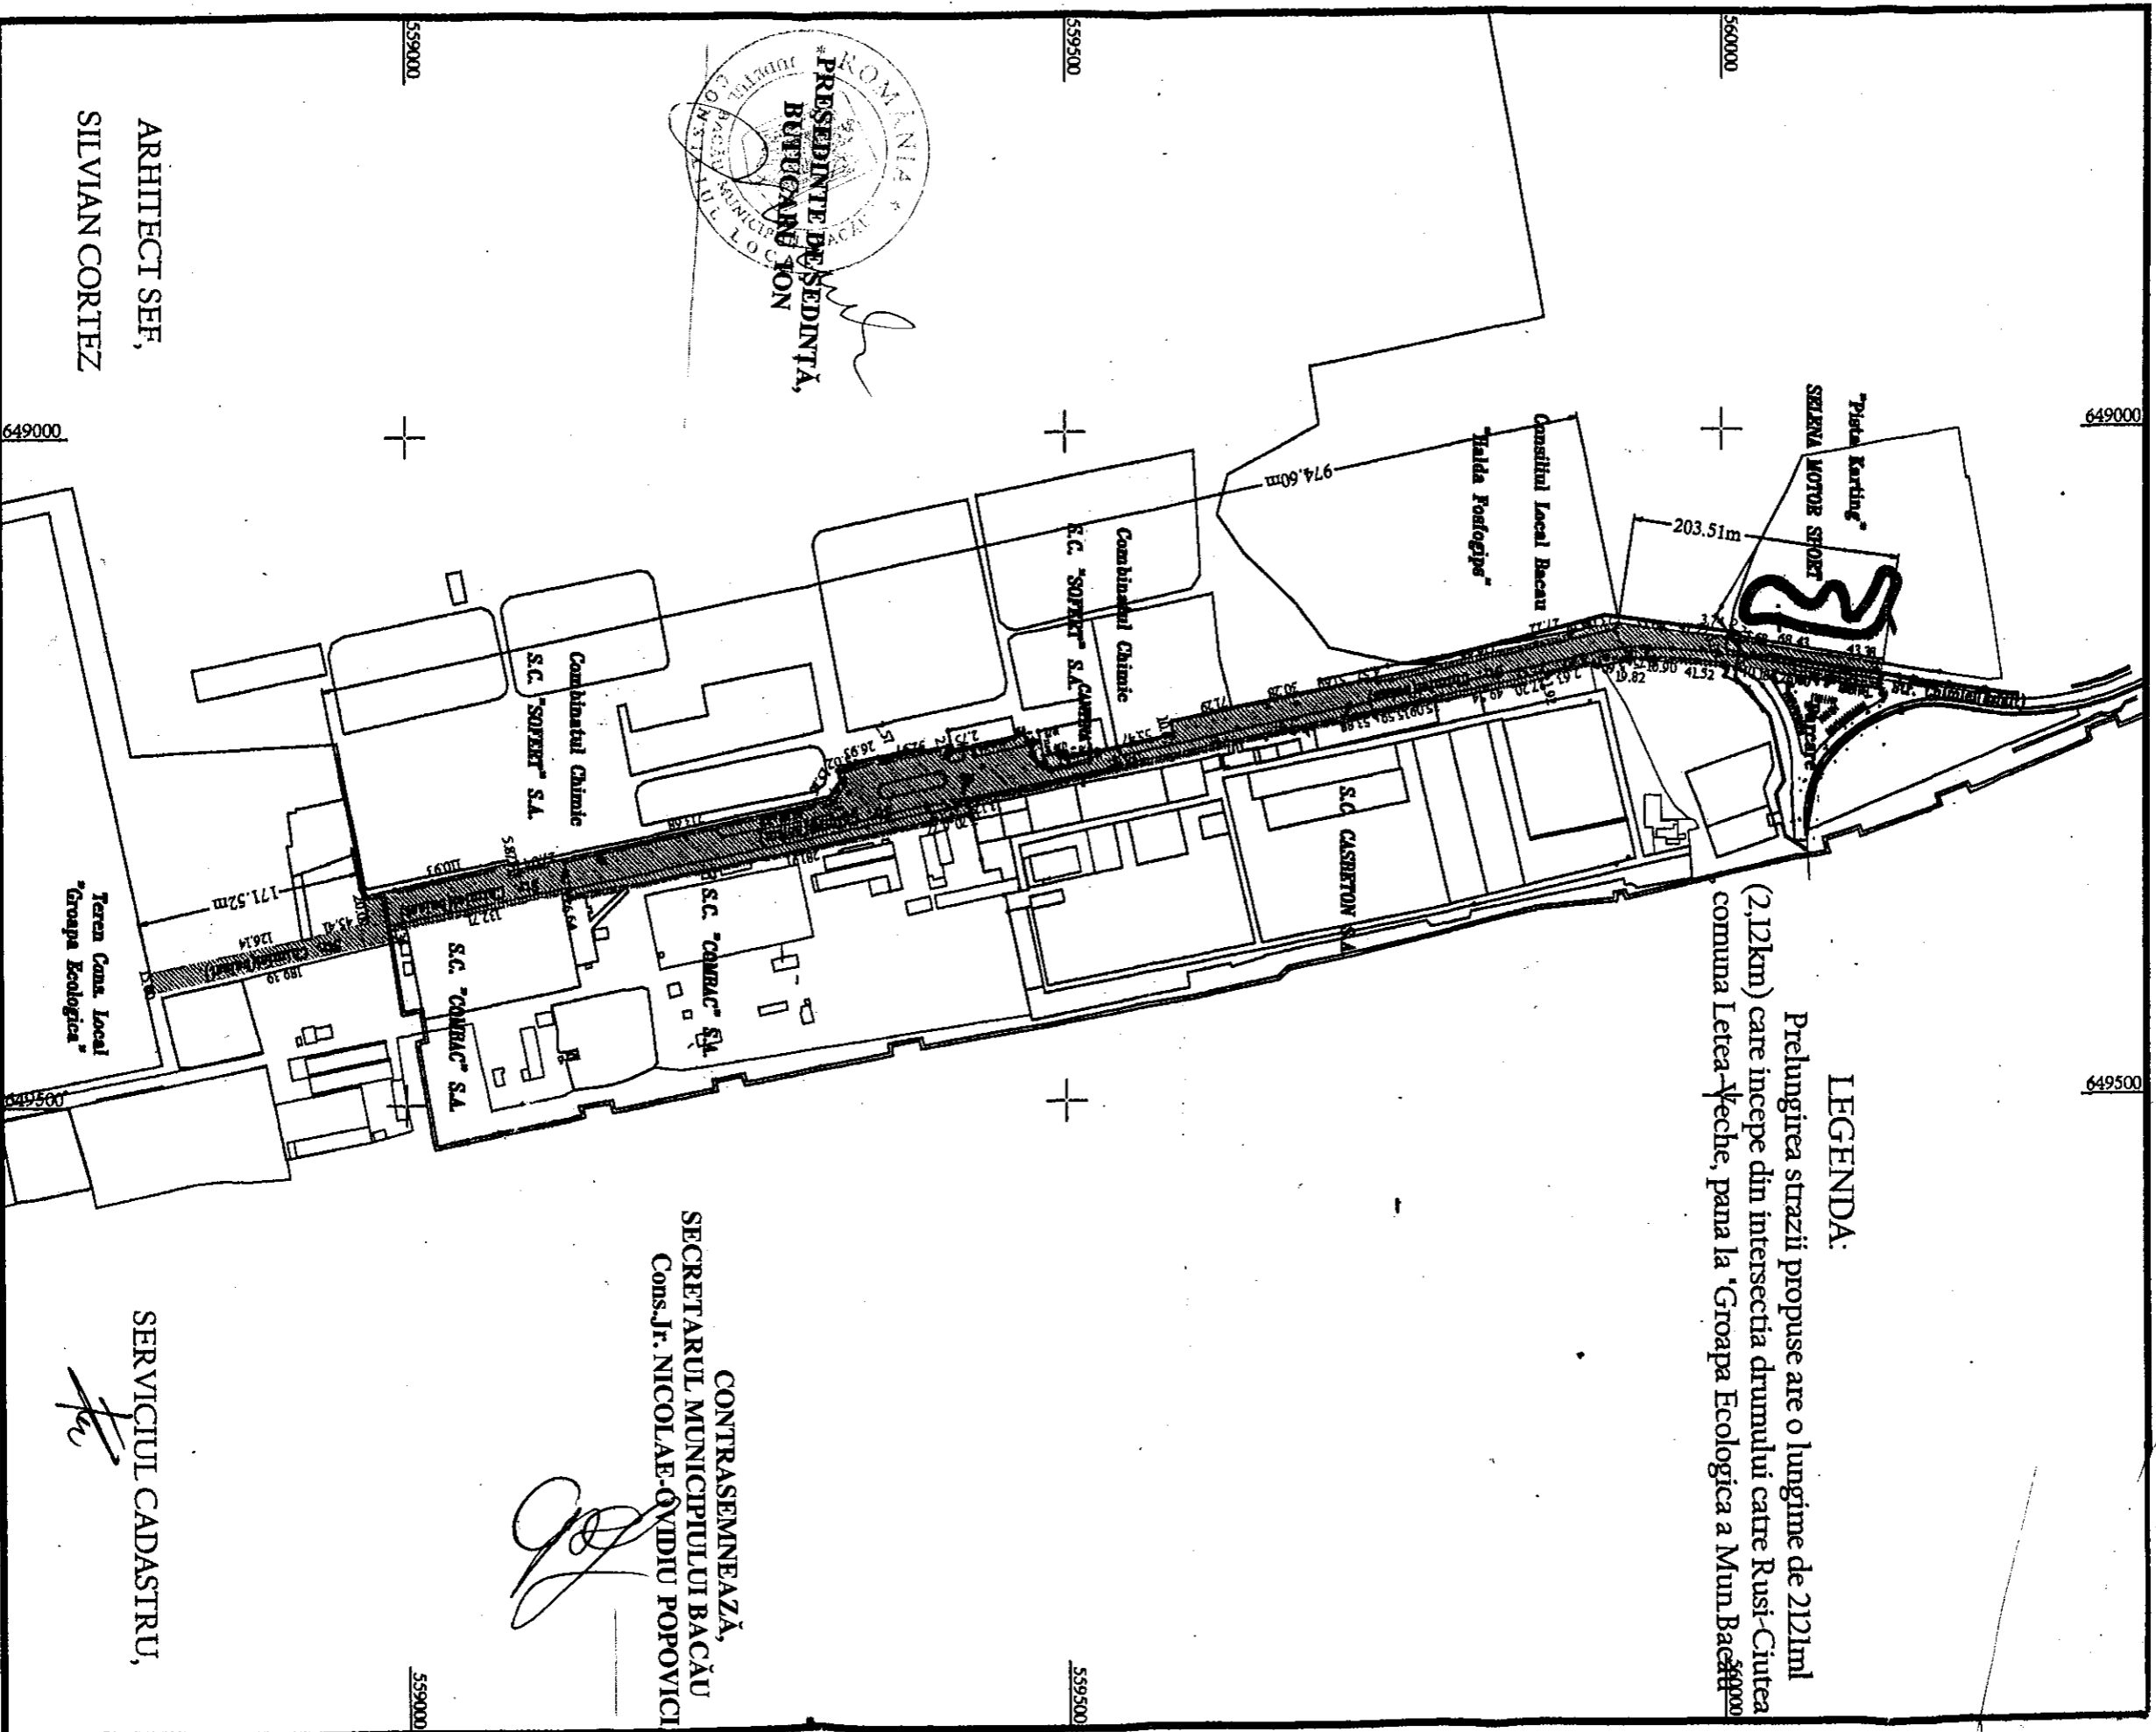

ROMANIA
JUDEȚUL BACĂU
CONSILIUL LOCAL BACĂU
PREȘEDINTE DE ȘEDINȚĂ,
BURECANU ION

CONTRASEMNEAZĂ,
SECRETARUL MUNICIPIULUI BACĂU
Cons.Jr. NICOLAE-VIDIU POPOVICI

ARHITECT ȘEF,
SILVIAN CORTEZ

SERVICIUL CADASTRU,