



România
Judetul Bacău
Consiliul Local al Municipiului Bacău

HOTARARE

privind aprobarea PLANULUI URBANISTIC DE DETALIU
pentru CONSTRUIRE LOCUINTA S + P + 1, STR.
PRELUNGIREA BRADULUI, NR. 107, din municipiul Bacau,
obiectiv ce se va realiza pe teren proprietate particulara
BENEFICIARI : SAVIN GHEORGHE SI MARIA, din Bacau

CONSILIUL LOCAL AL MUNICIPIULUI BACAU

Avand in vedere:

- Prevederile Legii nr. 350/2001 privind amenajarea teritoriului si urbanismul, cu modificarile si completarile ulterioare ;
 - Prevederile Legii 50/1991, republicata, ulterior modificata si completata, privind autorizarea executarii constructiilor si unele masuri pentru realizarea locuintelor precum si Planul Urbanistic General al Municipiului Bacau, aprobat prin H.C.L. 38/31.03.2000 ;
 - Vazand Expunerea de motive a Primarului Municipiului Bacau ;
- In baza dispozitiilor art. 36 (5) lit. « c » si ale art. 45 (2), lit. « e » din Legea nr.215/2001 a administratiei publice locale, republicata,

HOTARASTE


**ART.1 - Se aproba PLANUL URBANISTIC DE DETALIU
pentru CONSTRUIRE LOCUINTA S + P + 1, STR.
PRELUNGIREA BRADULUI, NR. 107, din municipiul Bacau,
obiectiv ce se va realiza pe teren proprietate particulara,
BENEFICIARI : SAVIN GHEORGHE SI MARIA, din Bacau,
potrivit anexei nr.1 care face parte integranta din prezenta hotarare**

PRESEDINTE DE SEDINTĂ
POPESCU ADRIAN




CONTRASEMNEAZĂ
SECRETARUL MUNICIPIULUI BACĂU
Cons. jr. POPOVICI OVIDIU NICOLAE

2. REGLEMENTARI URBANISTICE

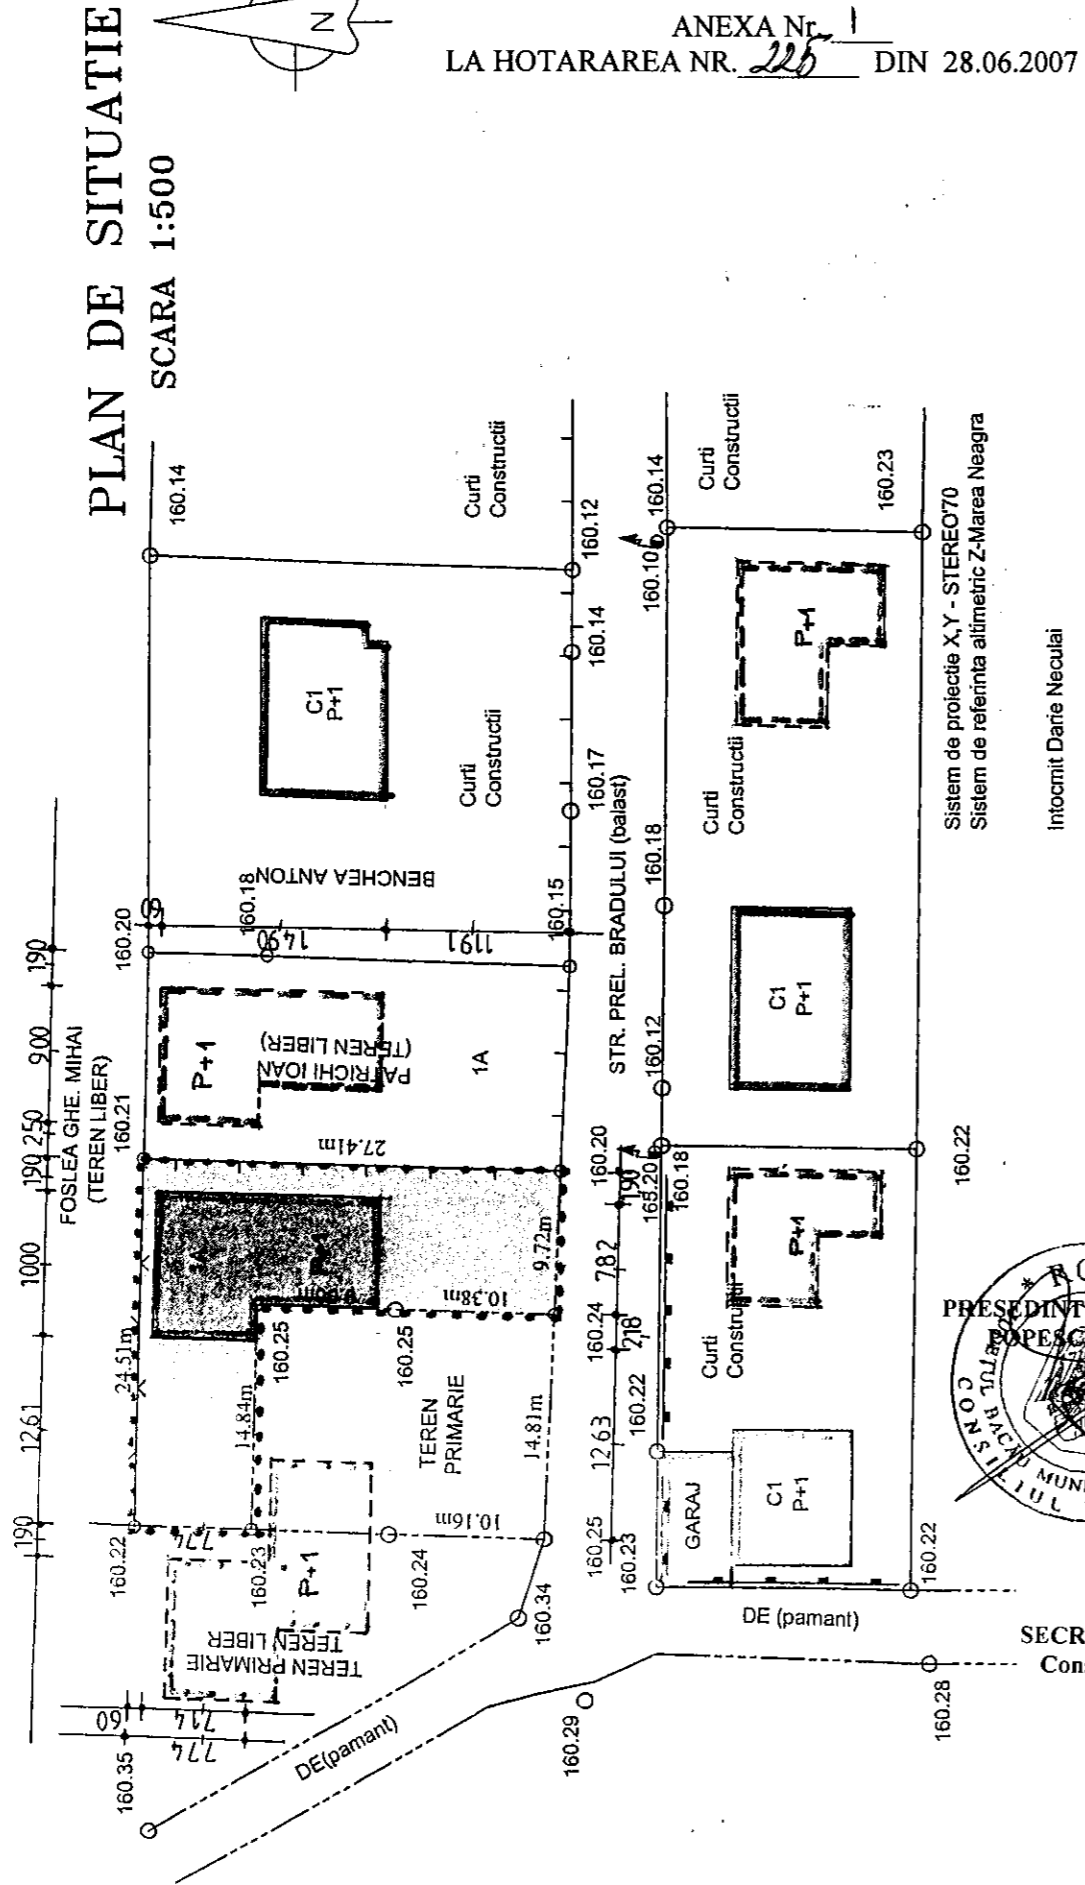

Limita zonei studiate
Limita de proprietate
Locuinte P+1

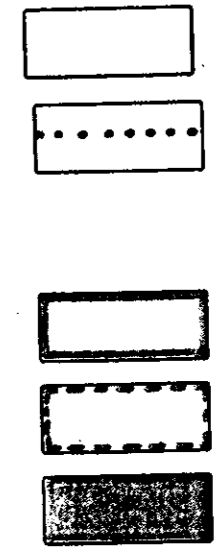

- constructii existente
- constructii posibil de propus
- constructii propuse
- suprafata construita cladire
- suprafata desfasurata cladire

132,0 mp
330,0 mp
247,5 mp
POT = 34,7%
CUT = 0,86%

Spatii verzi propuse
Procentul de ocupare al terenului
(cu Ac cladire)
coeficientul de utilizare al terenului
(cu Adc cladire)



CONTRASEMNEAZĂ,
SECRETARUL MUNICIPIULUI BACĂU
Cons.Jr. NICOLAE-OVIDIU POPOVICI

popovici

IMPEX S. R. L.
J04 / 143 / 1993
Proiectat: Arh. SANDULESCU M.
Desenat: Teh. pr. arh. NICOIU L.
Verificat: Arh. SANDULESCU A.

TITLUL LUCRĂRII: LOCUINTA S + P + 1
BACĂU - STR. PREL. UNCIREA BRADULUI NR. 107
BENEFICIAR: SAVIN GHEORGHE - SAVIN MARIA

PLAN DE SITUATIE
REGLEMENTARI URBANISTICE

27.06.2008
PLAN
DATA 27.06.2008