



pt 39

România
Județul Bacău
Consiliul Local al Municipiului Bacău

HOTARARE

**privind aprobarea PLANULUI URBANISTIC DE DETALIU pentru
CONSTRUIRE LOCUINTA P + M, CALEA MOLDOVEI, NR. 169,
din municipiul Bacau, obiectiv ce se va realiza pe teren proprietate
particulara**

BENEFICIARI : DOROSCAN VASILE SI AURICA, din Bacau

CONSILIUL LOCAL AL MUNICIPIULUI BACAU

Avand in vedere:

- Prevederile Legii nr. 350/2001 privind amenajarea teritoriului si urbanismul, cu modificarile si completarile ulterioare;

- Prevederile Legii 50/1991, republicata, ulterior modificata si completata, privind autorizarea executarii constructiilor si unele masuri pentru realizarea locuintelor precum si Planul Urbanistic General al Municipiului Bacau, aprobat prin H.C.L. 38/31.03.2000 ;

- Prevederile art. 47 si art. 117, lit. « a » din Legea nr. 215/2001 a administratiei publice locale, republicata, ulterior modificata si completata;

- Vazand Expunerea de motive a Primarului Municipiului Bacau;

In baza dispozitiilor art. 36 (5) lit. « c » si ale art. 45 (2), lit. « e » din Legea nr.215/2001 a administratiei publice locale, republicata, ulterior modificata si completata,

HOTARASTE

**ART.1 - Se aproba PLANUL URBANISTIC DE DETALIU pentru
CONSTRUIRE LOCUINTA P + M, CALEA MOLDOVEI, NR. 169, din
municipiul Bacau, obiectiv ce se va realiza pe teren proprietate particulara,
BENEFICIARI: DOROSCAN VASILE SI AURICA, din Bacau, potrivit
anexei nr.1 care face parte integranta din prezenta hotarare.**

ART. 2 – Prezenta hotarare va fi comunicata beneficiarului si Biroului Autorizatii in Constructii din cadrul Directiei Urbanism.



NR. 273
DIN 31.07.2008


CONTRASEMNEAZĂ
SECRETARUL MUNICIPIULUI BACĂU
NICOLAE OVIDIU POPOVICI



ROMÂNIA
JUDEȚUL BACĂU
CONSILIUL LOCAL BACĂU

ANEXĂ
LA H.C.L. NR. 273
DIN 31.07.2008

**PUD PLAN URBANISTIC
DE DETALIU**
MUNICIPIUL BACĂU
CALEA MOLDOVEI 169
CONSTRUIRE LOCUINTA

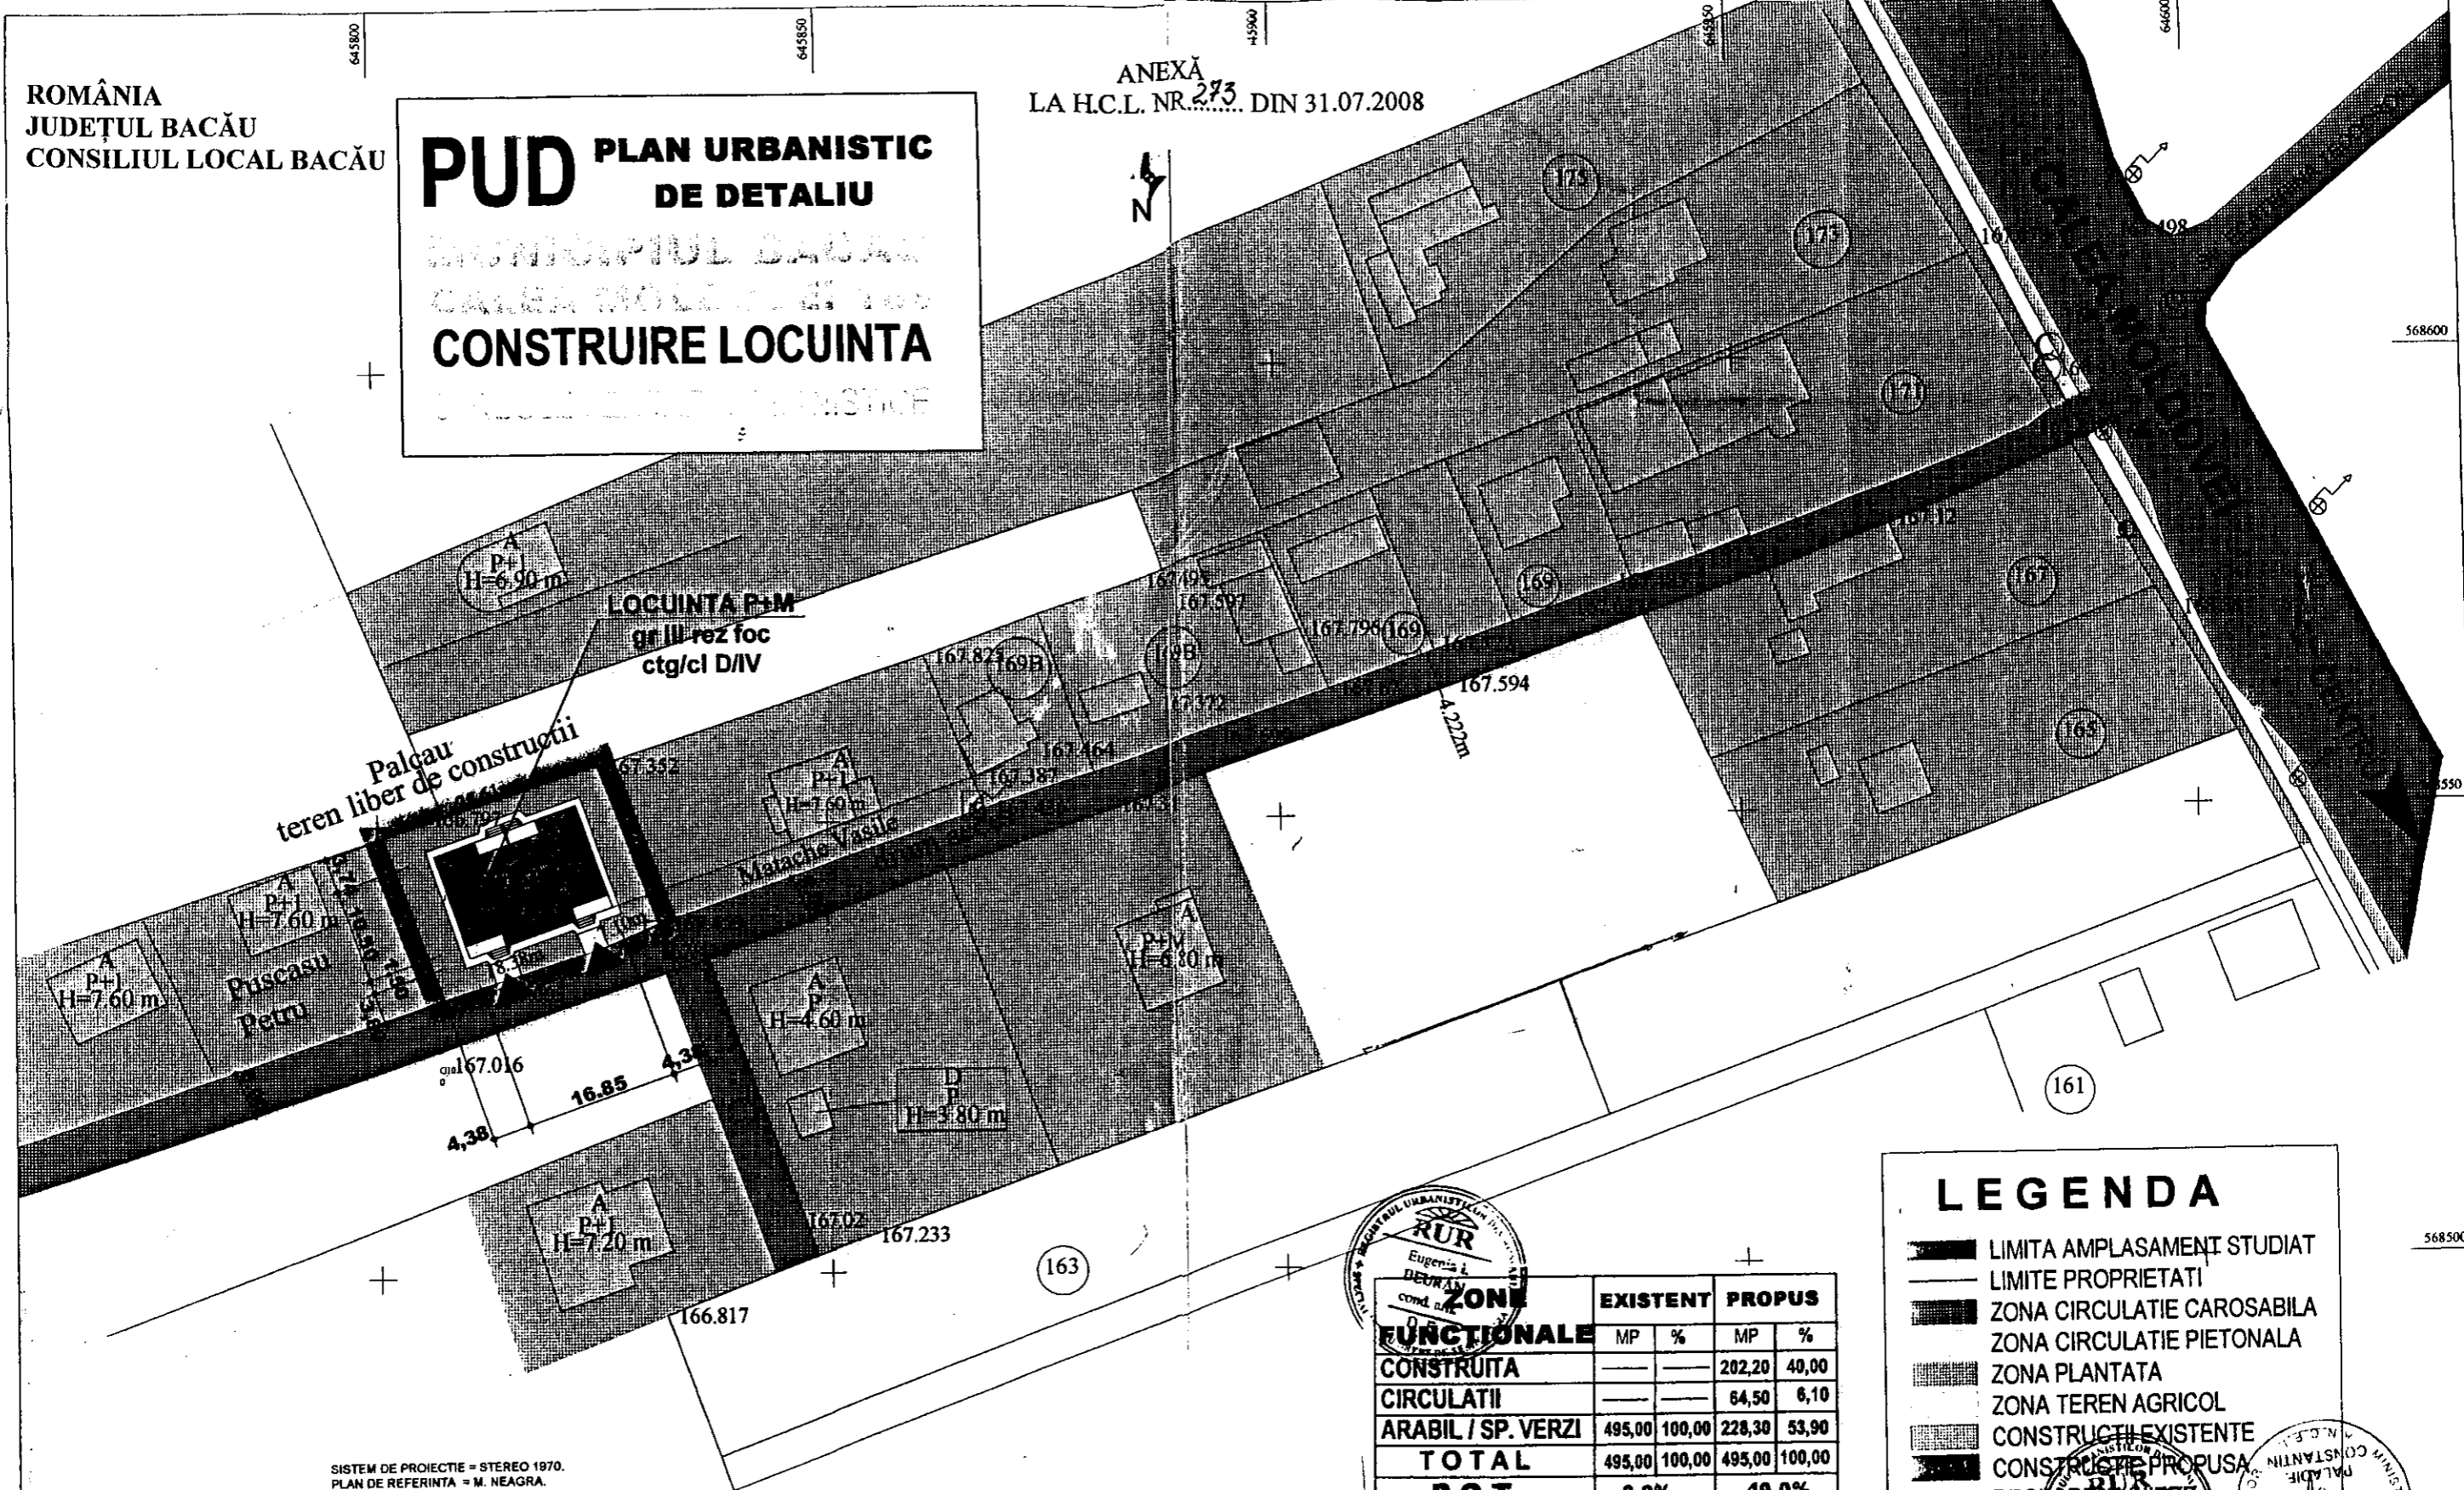

Palgau
teren liber de constructii

LOCUINTA P+M
gr III rez foc
ctg/cl DIV

Pascasu
Petro

Matache Vasile

LEGENDA

- LIMITA AMPLASAMENT STUDIAT
- LIMITE PROPRIETATI
- ZONA CIRCULATIE CAROSABILA
- ZONA CIRCULATIE PIETONALA
- ZONA PLANTATA
- ZONA TEREN AGRICOL
- CONSTRUCTII EXISTENTE
- CONSTRUCTII PROPUSE
- REGIM DE ARIERARE



ZONA FUNCTIONALE	EXISTENT		PROPUS	
	MP	%	MP	%
CONSTRUITA	---	---	202,20	40,00
CIRCULATII	---	---	64,50	6,10
ARABIL / SP. VERZI	495,00	100,00	228,30	53,90
TOTAL	495,00	100,00	495,00	100,00
P.O.T.	0,0%		40,0%	
C.U.T.	0,00		0,79	

SISTEM DE PROIECTIE = STEREO 1970.
PLAN DE REFERINTA = M. NEAGRA.



CONTRASEMNEAZĂ,
SECRETARUL MUNICIPIULUI BACĂU
NICOLAE-OVIDIU POPOVICI

(Handwritten signature)

B.I.A. EUGENIA BEURAN			Beneficiar: DOROSCAN VASILE SI DOROSCAN AURICA		Pr. nr. 1/2008
Elaborator	Nume	Semnatura	SCARA	Denumire proiect : CONSTRUIRE LOCUINTA	Faza:
Sef proiect	c.arh.Beuran Eug.	<i>(Signature)</i>	1/500	Amplasament: str. CALEA MOLDOVEI 169, BACAU	PUD
Proiectat	c.arh.Beuran Eug.		DATA	REGLEMENTARI URBANISTICE	U3
Desenat	c.arh.Beuran Eug.		05.2008		