



România
Județul Bacău
Consiliul Local al Municipiului Bacău

HOTĂRÂRE

privind închirierea prin licitație publică, pe o perioadă de 5 ani, a spațiului nefolosit, rămas liber prin modernizarea P.T. 117, situat în Bacău, str. Slănicului, cu destinația, sediu asociație proprietari

CONSILIUL LOCAL AL MUNICIPIULUI BACĂU

Având în vedere:

- Prevederile art.123 alin 1 din Legea nr. 215/2001 a administrației publice locale, republicată;
- Referatul nr.25.376/18.06.2007 al Direcției Patrimoniu;
- Adresa nr. 1166/05.06.2007 a Asociației de Proprietari nr.83 Bacău;
- Expunerea de motive a Primarului Municipiului Bacău;

În baza dispozițiilor art.36 alin.(2) lit."c",alin.5 lit."a" și ale art.45 alin.(3) și (5) din Legea nr.215/2001 a administrației publice locale, republicată

HOTĂRĂȘTE

Art.1 Se aprobă închirierea prin licitație publică deschisă, a suprafeței de 25 mp, spațiu aflat în domeniul privat al municipiului Bacău și nefolosit, rămas liber prin modernizarea P.T. 117, situat în Bacău, în str. Slănicului, cu destinația, sediu asociație de proprietari identificat prin Planul de situație Anexa nr. 1, parte integrantă din prezenta hotărâre.

Art.2. Se aprobă comisia de licitație pentru închirierea spațiului în suprafață 25 mp, situat în Bacău str. Slănicului, în următoarea componență:

Constantin Scripăț – viceprimar	- președinte
Gavril Pircu – Director Direcția Patrimoniu	- membru
Bogdan Adam – consilier Serviciu Financiar Contabil	- membru
Maria Lepădatu – cons. jr.Serv. Juridic Contencios	- membru
George Bogatu – consilier local	-membru

Secretar al comisiei de licitație : Mironescu Rodica – consilier Serviciul Patrimoniu.

Art.3. Se aprobă prețul minim de pornire la licitație la suma de 1 leu/mp/lună, conform H.C.L nr. 360/2006.


Art.4. Se aprobă Caietul de sarcini corespunzător amplasamentului, conform Anexei nr. 2 parte integrantă din prezenta hotărâre.

Art.5. Se aprobă contractul cadru de închiriere, potrivit Anexei 3 parte integrantă din prezenta hotărâre și se împuternicește Primarul Municipiului Bacău să semneze contractul de închiriere, după adjudecarea licitației.

Art.6. Direcția Patrimoniu și Direcția Economică din cadrul Primăriei municipiului Bacău, vor aduce la îndeplinire prevederile prezentei hotărâri.



CONTRASEMNEAZĂ
SECRETARUL MUNICIPIULUI BACĂU
Cons. jr. POPOVICI OVIDIU NICOLAE

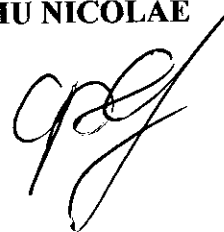

NR.274
DIN 31.07.2007
Calea FL/ Ex.1/Dos.I-A.4

PLAN DE AMPLASAMENT SI DELIMITARE A IMOBILULUI


ROMÂNIA
JUDEȚUL BACĂU
CONSILIUL LOCAL BACĂU

Scara 1:500

ANEXA Nr. 1
LA HOTARAREA NR. 274

din 31.07.2007.

Numar cadastral	Suprafata masurata	Adresa imobilului
	385 m.p.	PT 117 Str. Snanicului
Cartea Funciara nr.	UAT	Mun. Bacau

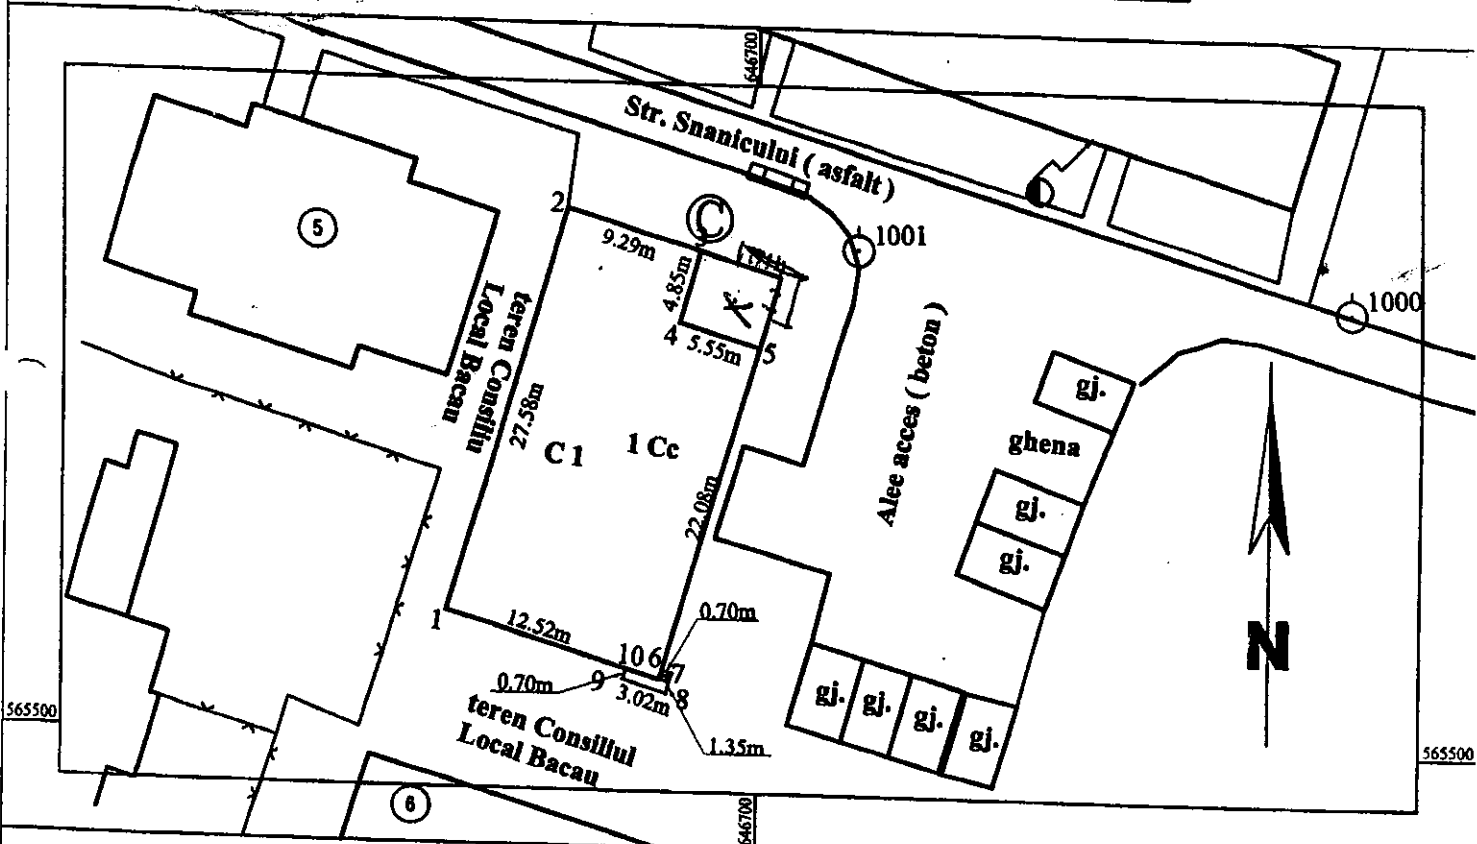


A. Date referitoare la teren				
Nr. parcela	Categorie de folosinta	Suprafata (m. p.)	Valoare de impozitare (lei)	Mentiiuni
1	Cc	385		
Total		385		
B. Date referitoare la constructii				
Cod constr.	Supraf. constr. la sol (m. p.)	Valoare de impozitare (lei)	Mentiiuni	
C1	382			
Total	382		Suprafata construita desfasurata = 382 m.p.	

INVENTAR DE COORDONATE

Sistem de proiectie : STEREO '70

Pct.	N (m)	E (m)
1	565508.228	646679.280
2	565534.659	646687.155
3	565532.007	646696.058
4	565527.359	646694.673
5	565525.774	646699.992
6	565504.613	646693.688
7	565504.413	646694.359
8	565503.120	646693.973
9	565503.982	646691.079
10	565504.653	646691.279
1	565508.228	646679.280

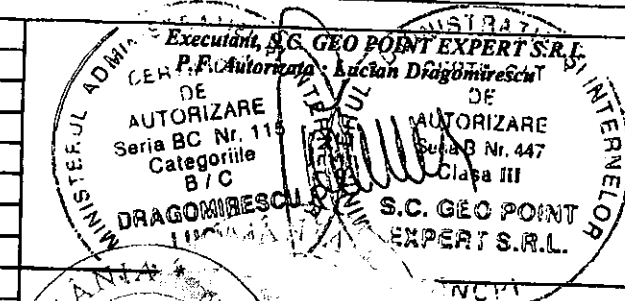

Se confirma suprafata din masuratori si
Introducerea inchiului in baza de date

ROMANIA
PRESEDINTE DE SEDINTA
ROBESCU DRIAN

Suprafata totala masurata = 385 m.p.
Suprafata din act = m.n.

CONTRASEMNEAZĂ,
SECRETARUL MUNICIPIULUI BACĂU
Cons.Jr. NICOLAE-OVIDIU POPOVIC

CAIET DE SARCINI

CAPITOLUL A
DATE DESPRE PROPRIETAR

PRIMĂRIA MUNICIPIULUI BACĂU

SEDIUL : BACĂU, Str. Mărășești nr.6

C.U.I. : 4278337, cont nr. RO 07 TREZ 06121300205XXXXX deschis la Trezoreria Municipiului Bacău

Telefon : 0234-515774, 0234 – 525215, fax: 0234-588757

CAPITOLUL B
DATE PRIVIND OFERTA DE ÎNCHIRIERE

1. PREZENTAREA TERENULUI SUPUS ÎNCHIRIERII

AMPLASAMENTUL = P.T.117, Bacău, str. Slănicului , conform schiței anexe

SITUAȚIA JURIDICĂ : domeniu privat, proprietate a Municipiului Bacău

SUPRAFAȚA ÎNCHIRIATĂ : 25 mp

2. OFERTA DE ÎNCHIRIERE

Imobilul ce se închiriază este în suprafață de aprox.25 mp și se află situat în localitatea Bacău, str. Slănicului, fiind o parte din P.T. 117, spatiu care nu mai este folosit de catre SC CET SA Bacau, în prezent fiind folosit ca adăpost de oamenii străzii. Acest amplasament se închiriază în vederea amenajării lui ca sediu asociație de proprietari, reabilitării și redării circuitului civil.

Chiriașul este obligat să execute lucrări de investiții pentru îmbunătățirea stării imobilului și a spațiului înconjurător conform planului urbanistic de detaliu.

Investiția realizată trebuie să respecte P.U.Z. și P.U.D. pe bază de proiect legal avizat și aprobat, să fie în concordanță cu sistemele de calitate ISO 14001 și 9001 – mediu și de calitate.

Chiriașul va face demersurile necesare pentru a fi racordat la rețea electrică, de gaze, de apă și canal, pe cheltuiala sa.

Subînchirierea, împrumutul în totalitate sau în parte a bunului închiriat sau cesiunea contractului de închiriere unei terțe persoane juridice sau fizice este interzisă, sub sancțiunea nulității contractului.

Drepturile și datoriile părților se stabilesc prin contractul de închiriere.

La încheierea perioadei de închiriere, investiția realizată va face parte din domeniul privat al municipiului Bacău, fără drept de despăgubire a chiriașului.

Schimbarea destinației bunului o poate face doar proprietarul prin H.C.L.

OBIECTIVUL URMĂRIT = AMENAJARE SEDIU ASOCIAȚIE DE PROPRIETARI, REABILITAREA LOCAȚIEI, REDAREA AMPLASAMENTULUI CIRCUITULUI CIVIL, CREȘTEREA GRADULUI DE SIGURANȚĂ A ZONEI

DURATA ÎNCHIRIERII = 5 ANI

PREȚUL DE PORNIRE AL LICITAȚIEI : 1 RON/MP/lună

GARANȚIA DE PARTICIPARE : 1.000 RON

TAXA DE PARTICIPARE + CAIET SARCINI : 100 RON

Locul, data și ora desfășurării licitației : Primăria Municipiului Bacău, str. Mărășești nr.6, 14.09.2007, ora 12,00.

Data limită până la care se fac înscrieri la licitație : 13.09.2007, ora 11,00.

ACTE NECESARE ÎNSCRIERII LA LICITAȚIE

Pot participa la licitație asociațiile de proprietari înființate în mod legal care demonstrează cu acte că nu au spațiu adecvat desfășurării activității.

Înscrierea la licitație se face pe baza unei cereri însoțită de următoarele acte:

- **Certificat de înregistrare fiscală;**
- **Hotărârea de înființare a asociației;**
- **certificat fiscal emis de Administrația Financiară a municipiului Bacău;**
- **certificat fiscal emis de D.I.T.L. Bacău din care rezultă că nu are datorii la bugetul local;**
- **dovada achitării taxei și garanției de participare la licitație, prevăzute în anunțul publicitar (xerocopii după chitanțele de eliberate de casieria Consiliului Local al Municipiului Bacău sau al O.P.);**
- **dovadă de la Direcția Juridică din cadrul Primăriei Municipiului Bacău din care să rezulte că ofertantul nu este în litigiu cu Primăria Municipiului Bacău, litigiu care are ca obiect pretenții rezultate din neplata la termen a chiriei datorate și a penalităților aferente din derularea contractelor de închiriere perfectate anterior de părți;**

În cerere se vor menționa numele președintelui sau a administratorului, numărul

telefonului de contact, adresa sediului, numărul contului bancar și denumirea băncii, numărul chitanțelor de depunere a taxei de participare și a garanției de participare.

Taxa de participare este de 1000 RON și include și prețul caietului de sarcini, iar garanția de participare este de 100 RON.

Taxa de participare și garanția se vor achita pe chitanțe separate pentru a permite restituirea în caz de neajudecare.

În caz de neajudecare, în termen de 5 zile, se va restitui concurenților necâștigători garanția de participare.

Reprezentantul desemnat al participantului la licitație se va prezenta în ziua și ora precizate având asupra sa următoarele documente:

- **împuternicirea semnată de administrator sau președinte însoțită de un document de identitate recunoscut, iar în cazul președintelui sau a administratorului de un document de identitate;**
- **documente care privesc înființarea și funcționarea asociației;**
- **ștampila autorizată a societății;**

CAPITOLUL C

MODUL DE DESFĂȘURARE A LICITAȚIEI

Închirierea imobilului PT 117 din Bacău, str. Slănicului se face prin licitație publică deschisă, conform prevederilor art.14 și 15 din Legea nr.213/1998 privind proprietatea publică și regimul juridic al acesteia, cu modificările și completările ulterioare, codului civil.

Înscrierea la licitație se face până la data de 13.09.2007, orele 11,00, data la care ofertanții vor depune în plic sigilat documentele de participare la licitație, precizate în caietul de sarcini.

Licitația se va desfășura în data de 14.09.2007, orele 12,00, în prezența comisiei de licitație stabilită prin dispoziție a primarului și a candidaților înscriși la licitație și va fi condusă de Președintele Comisiei de licitație.

Prețurile minime pentru închiriere, care reprezintă și prețul de pornire al licitației sunt cele stabilite pe zone de amplasament, conform H.C.L. nr.360/28.12.2006, adică 1 RON/mp/lună.

Pasul de licitație este stabilit la 1 RON/mp/lună.

Prețul închirierii licitat va fi indexat trimestrial cu rata inflației prevăzută în Buletinul Statistic de prețuri la capitolul „Servicii”, fără a fi necesar acordul explicit al părților contractante.

Modul de achitare cât și clauzele pentru nerespectarea obligațiilor de plată se vor stabili prin contractul de închiriere.

Câștigătorul licitației va fi desemnat ofertantul care oferă cel mai mare preț peste prețul de pornire.

În caz de neadjudecare, licitația se va repeta în data de 21.09.2007. Înscrierea are loc până în preziua desfășurării licitației, sau a repetării acesteia, orele 12,00.

În cazul repetării licitației, indiferent din ce cauză, se va percepe o altă taxă de participare la licitație.

Pentru departajare se va ține cont de data și numărul de înregistrare al cererii de înscriere la licitație.

Pentru stabilirea ordinii se va ține cont de data și numărul de înregistrare al cererii de înscriere la licitație.

În cazul înscrierii la licitație a unei singure asociații de proprietari se va trece la metoda de negociere directă.

Dacă adjudecatarul licitației nu semnează contractul de închiriere, acesta va pierde garanția de participare la licitației iar amplasamentul va fi disponibilizat organizându-se o altă licitație.

Pentru ofertantul care a fost declarat câștigător al licitației, garanția de participare va fi considerată avans la plata chiriei.

Contestațiile se vor depune la sediul Primăriei municipiului Bacău în termen de 5 zile calendaristice de la data licitației, respectiv a repetării acesteia.

Comisia de licitație va încheia procesul – verbal de desfășurare a licitației în care se vor menționa, persoanele participante, ofertele depuse, pașii de licitație, oferta desemnată câștigătoare sau neprezentarea nici unui ofertant, eventuale contestații, oferte respinse. Pe baza procesului – verbal de desfășurare a licitației, în cazul în care a fost stabilit un câștigător se va încheia contractul de închiriere, în maxim 30 de zile de la stabilirea câștigătorului.

Garanția de participare va fi restituită participanților la licitație care nu au fost declarați câștigători, în urma depunerii unei cereri scrise la sediul Primăriei Municipiului Bacău.

**PREȘEDINTE DE ȘEDINȚĂ
POPESCU ADRIAN**



**CONTRASEMNEAZĂ
SECRETARUL MUNICIPIULUI BACĂU
Cons. jr. POPOVICI OVIDIU NICOLAE**

**CONTRACT CADRU
DE ÎNCHIRIERE**

NR.....ziua.....luna.....anul.....

I. PĂRȚILE CONTRACTANTE

1. Consiliul Local al Municipiului Bacău, cu sediul în Bacău, str. Mărășești nr.6, județul Bacău, având contul RO 07 TREZ 06121300205xxxxx deschis la Trezoreria Municipiului Bacău, C.U.I. 4278337, reprezentant prin PRIMAR ing. Romeo Stavarache, mandatat să reprezinte interesele municipiului în calitate de persoană juridică civilă, în calitate de *proprietar*, pe de o parte

ȘI

2.Asociația de Proprietari, cu sediul în Bacău, str....., O.R.C....., C.U.I....., cont.....deschis la, reprezentată depersoană fizică/română, posesoare a C.I., seria.....nr....., CNP....., având funcția de, în calitate de *chiriaș*,

II. OBIECTUL CONTRACTULUI

Art.1. Obiectul contractului îl constituie procurarea folosinței bunului, prin închiriere, respectiv spațiul în suprafață de 25 mp, situat în perimetrul PT 117 din Bacău, str. Slănicului conform schiței anexe.

Imobilul respectiv este proprietate privată a municipiului Bacău.

Art.2. Imobilul este dat în folosință chiriașului în vederea reabilitării locației, redării circuitului civil urmând a fi folosit pentru sediu asociație de proprietari.

Art.3. Predarea primirea obiectului închirierii se face pe bază de proces-verbal de predare-primire, anexă la prezentul contract.

III. TERMENUL

Art.4. Prezentul contract se încheie pe o perioadă de 5 ani, cu începere de la data depână la data de

Art.5. La expirarea termenului, contractul poate fi prelungit cu acordul părților, prin act adițional, pentru o perioadă stabilită de comun acord.

IV. PREȚUL CHIRIEI, MODALITĂȚI DE PLATĂ

Art.6. Prețul chiriei este stabilit la, pentru un tarif delei/mp/lună, stabilit în ședința de licitație din data de.....

Art.7. Prețul stabilit la art.6 va fi indexat trimestrial cu rata inflației prevăzută în Buletinul Statistic de prețuri la capitolul „Servicii”, fără a fi necesar acordul explicit al părților contractante.

Art.8. Plata chiriei se va face lunar/sem./anual, până la data de 25 a lunii pentru care se datorează chiria /25 decembrie a anului pentru care se datorează chiria.

Art.9. Plata chiriei se face prin conturile :

- contul proprietarului
- contul chiriașului.....

Art.10. Neplata chiriei la termenul stabilit, autorizează proprietarul a solicita chiriașului plata de daune, a percepe penalități de 0,1%/zi întârziere, conform legislației în vigoare.

Art.11. Dacă întârzierea virării sumelor datorate este mai mare de 30 de zile față de termenul scadent și dacă în această perioadă nu este invocată forța majoră sau nu intervine o nouă înțelegere între părți, proprietarul poate iniția instituirea procedurii de reziliere a contractului de închiriere, cu notificarea acestei intenții către chiriaș.

V. DREPTURI ȘI OBLIGAȚII

A.Drepturile și obligațiile proprietarului

Art.12. Proprietarul, prin reprezentanții săi are dreptul să inspecteze bunul închiriat, să verifice stadiul de realizare a investițiilor, precum și modul în care este satisfăcut interesul public prin realizarea activității, verificând respectarea obligațiilor asumate în limita prevederilor existente în oferta depusă și ale prezentului contract.

Art.13. La încetarea contractului de închiriere prin atingere la termen proprietarul are dreptul de a dobândi bunurile rezultate din investițiile făcute, fără drept de despăgubire a chiriașului.

Art.14. Proprietarul are dreptul să modifice în mod unilateral partea reglementară a contractului de închiriere, cu notificarea prealabilă a chiriașului cu 60 de zile, numai din motive excepționale legate de interesul local.

Art.15. Proprietarul va preda chiriașului imobilul, liber de orice sarcini, pe baza de proces – verbal de predare primire, în care se va specifica detaliat suprafața, perimetrul, vecinătățile. Procesul verbal va fi semnat și ștampilat de ambele părți, constituindu-se anexă la prezentul contract.

Art.16. Proprietarul se obligă să asigure folosința liniștită și utilă a bunului închiriat pe întreaga perioadă a contractului, garantând chiriașul contra pierderii totale sau parțiale a bunului, contra viciilor, tulburării folosinței.

Art.17. Proprietarul nu va stânjeni pe chiriaș în exercitarea dreptului de folosință asupra amplasamentului închiriat și nici nu va face acte prin care ar putea micșora folosința acestuia.

B. Drepturile și obligațiile chiriașului

Art.18. Chiriașul are dreptul de a exploata, în mod direct, pe riscul și pe răspunderea sa, bunul ce face obiectul contractului de închiriere.

Art.19. Chiriașul are dreptul de a folosi și de a culege fructele bunurilor care fac obiectul contractului, potrivit naturii bunului și obiectivelor stabilite de părți prin contractul de închiriere.

Art.20. Chiriașul se obligă să achite chiria în condițiile stipulate la cap.III din prezentul contract.

Art.21. Pe toată durata închirierii, chiriașul va suporta toate cheltuielile referitoare la utilitățile consumate, respectiv energia electrică, energia termică, apă, canalizare, salubritate, telefon, încheind în acest sens contracte cu furnizorii de utilități.

Art.22. Chiriașul va realiza lucrările pentru utilitățile necesare, în mod independent și pe cheltuiala sa.

Art.23. Chiriașul se obligă să întrebuințeze obiectul contractului ca un bun proprietar și potrivit destinației prevăzute la art.2 din contract.

Art.24. Chiriașul se obligă să amenajeze imobilul pe bază de proiect legal avizat și aprobat.

Art.25. Chiriașul se obligă să nu subînchirieze, împrumute în totalitate sau în parte bunul închiriat sau să ceseze contractul de închiriere unei terțe persoane juridice sau fizice, decât cu acordul scris al proprietarului, sub sancțiunea nulității contractului.

Art.26. Chiriașul se obligă să obțină toate autorizațiile legale de funcționare de la organele în drept să le emită, necesare desfășurării activității.

Art.27. Chiriașul va permite proprietarului, prin reprezentanții săi, să inspecteze bunul închiriat, să verifice stadiul de realizare a investițiilor, precum și modul în care este satisfăcut interesul public prin realizarea activității, verificând respectarea obligațiilor asumate în limita prevederilor existente în oferta depusă și ale prezentului contract.

Art.28. La încheierea perioadei de închiriere, chiriașul va preda bunul închiriat și investiția realizată, ce va face parte din domeniul public al Municipiului Bacău, libere de orice sarcini.

VI. RĂSPUNDEREA CONTRACTUALĂ

Art.29. Pentru nerespectarea obligațiilor stabilite prin contractul de închiriere și caietul de sarcini, partea în culpă datorează penalități și daune interese în conformitate cu prevederile legii;

Art.30. Forța majoră, definită conform legii, apără de răspundere partea care o invocă.

Art.31. În cazul în care una dintre părți nu își îndeplinește obligațiile prevăzute în prezentul contract invocând forța majoră, aceasta este obligată să notifice celeilalte părți în scris, în termen de 5 zile de la apariția motivului invocat, începutul și sfârșitul respectivului caz de forță majoră. Partea care nu va respecta această clauză își va asuma toate riscurile și consecințele ce decurg.

Art.32. Întârzierea sau neexecutarea obligațiilor asumate din motive de forță majoră nu atrage pentru nici una dintre părți penalizări sau alte compensații. Perioada de executare a contractului de închiriere va fi prelungită cu perioada pentru care a fost invocată și acceptată forța majoră.

Art.33. Dacă una dintre părți reziliază unilateral contractul de închiriere fără justă cauză, aceasta va fi ținută să compenseze daunele ce rezultă.

Art.34. Nerespectarea obligațiilor asumate prin prezentul contract de către una dintre părți în mod culpabil, dă dreptul părții lezate de a considera contractul de drept reziliat fără intervenția vreunui tribunal arbitrar sau a vreunei instanțe judecătorești și de a pretinde plata de daune interese.

VII. LITIGII

Art.35. Părțile vor depune toate diligențele necesare pentru rezolvarea pe cale amiabilă a neînțelurilor rezultate din executarea prezentului contract de închiriere.

Art.36. Eventualele litigii care nu pot fi rezolvate conform prevederilor art.35 se vor soluționa pe calea instanțelor judecătorești de drept comun, potrivit legii.

VIII. NOTIFICĂRI

Art.37. În accepțiunea părților contractante, orice notificare adresată de una dintre acestea celeilalte este valabil îndeplinită dacă va fi transmisă la adresa/sediul prevăzut în partea introductivă a prezentului contract.

Art.38. În cazul în care ea se va face prin poștă, va fi transmisă, prin scrisoare recomandată, cu confirmare de primire și se consideră primită de destinatar la data menționată de oficiul poștal primitor pe această confirmare.

Art.39. Dacă notificarea se transmite prin telex sau fax, ea se consideră primită în prima zi lucrătoare după cea în care a fost expediată.

Art.40. Notificările verbale nu se iau în considerare de niciuna dintre părți, dacă nu sunt confirmate, prin intermediul uneia dintre modalitățile prevăzute la alineatele precedente.

IX. ÎNCETAREA CONTRACTULUI DE ÎNCHIRIERE

Art.41. Prezentul contract de închiriere încetează în următoarele situații:

- a) prin acordul părților;
- b) la expirarea duratei stabilite în contract, dacă părțile nu convin, în scris, prelungirea acestuia, în condițiile legii;
- c) în cazul în care interesul local o impune, prin denunțare unilaterală de către proprietar, prin notificarea prealabilă a chiriașului cu 60 de zile înainte;
- d) în cazul nerespectării obligațiilor contractuale de către chiriaș, prin reziliere unilaterală de către proprietar, cu plata unei despăgubiri juste și prealabile în sarcina chiriașului;
- e) în cazul nerespectării obligațiilor contractuale de către proprietar, prin reziliere, după notificarea prealabilă, cu plata unei despăgubiri juste și prealabile, care nu poate fi mai mare decât chiria anuală;
- f) în cazul în care terenul respectiv va fi revendicat, în conformitate cu legile proprietății, proprietarul va rezilia contractul, cu o notificare prealabilă de 60 de zile, fără acordarea unei despăgubiri;
- g) datorită întârzierii în plata chiriei în condițiile prevăzute la art.11;
- h) în cazul subînchirierii, împrumutului în totalitate sau în parte a bunului închiriat sau a cesiunii contractului de închiriere unei terțe persoane juridice sau fizice, fără aprobarea prealabilă a proprietarului.

Art.42. La încetarea, din orice cauză, inclusiv în cazul schimbării destinației spațiului stabilit în conformitate cu prevederile art.2, din contractul de închiriere, bunurile ce au făcut obiectul investiției vor fi preluate de proprietar, conform dispozițiilor caietului de sarcini.

Art.44. La încetarea contractului din vina chiriașului, spațiul va fi scos din nou la licitație fără drept de participare a acestuia.

X. DISPOZIȚII FINALE

Art. 45. Prezentul contract de închiriere are la bază următoarele documente de referință:

- a) Legea nr.215/2001 privind administrației publice locale, republicată;
- b) Legea nr.213/1998 privind proprietatea publică și regimul juridic al acesteia, cu modificările și completările ulterioare;
- c) Hotărârea nr./.....2007 a Consiliului Local Bacău privind aprobarea închirierii;
- d) prevederile art.1410 – 1453 și 1470 – 1490 cod civil.

Art.46. Modificarea prezentului contract de închiriere se face numai prin act adițional încheiat între părți și va constitui anexă la prezentul contract, fiind total supus clauzelor economice și juridice conținute de acesta .

Art.47. Proprietarul poate modifica unilateral partea reglementară a prezentului contract de închiriere numai din cauze justificate, cu notificarea prealabilă a chiriașului.

Art.48. Procesul verbal de predare primire împreună cu caietul de sarcini fac parte integrantă din prezentul contract de închiriere și reprezintă voința părților.

Art.49. Prezentul contract de închiriere, intră în vigoare la data semnării și a fost încheiat în 3 exemplare originale, din care 2 (două) pentru proprietar și 1 (unul) pentru chiriaș.

PROPRIETAR,
CONSILIUL LOCAL AL
MUNICIPIULUI BACĂU
prin

PRIMAR
Ing. Romeo Stavarache

DIRECȚIA PATRIMONIU
DIRECTOR EXECUTIV
Ing.GAVRIL PIRCU

VIZAT JURIDIC,

DIRECȚIA ECONOMICĂ,
DIRECTOR EXECUTIV
EC.LEONARD PĂDUREANU

RESPONSABIL CONTRACT

CHIRIAȘ,
S.C.....

prin

DIRECTOR GENERAL
.....

DIRECTOR ECONOMIC,

VIZAT JURIDIC



CONTRASEMNEAZĂ
SECRETARUL MUNICIPIULUI BACĂU
Cons. jr. POPOVICI OVIDIU NICOLAE