



*România*  
*Județul Bacău*  
*Consiliul Local al Municipiului Bacău*

## HOTARARE

**privind aprobarea PLANULUI URBANISTIC DE DETALIU  
pentru CONSTRUIRE LOCUINTA S + P + 1 SI IMPREJMUIRE TEREN,  
STR. COSTACHE RADU, NR. 2 C, din municipiul Bacau, obiectiv ce se va  
realiza pe teren proprietate particulara**

**BENEFICIAR : GHINET LILIANA, din Bacau**

### CONSILIUL LOCAL AL MUNICIPIULUI BACAU

Avand in vedere:

- Prevederile Legii nr. 350/2001 privind amenajarea teritoriului si urbanismul, cu modificarile si completarile ulterioare ;
  - Prevederile Legii 50/1991, republicata, ulterior modificata si completata, privind autorizarea executarii constructiilor si unele masuri pentru realizarea locuintelor precum si Planul Urbanistic General al Municipiului Bacau, aprobat prin H.C.L. 38/31.03.2000 ;
  - Vazand Expunerea de motive a Primarului Municipiului Bacau ;
- In baza dispozitiilor art. 36 (5) lit. « c » si ale art. 45 (2), lit. « e » din Legea nr.215/2001 a administratiei publice locale, republicata,

## HOTARASTE

**ART.1 - Se aproba PLANUL URBANISTIC DE DETALIU pentru  
CONSTRUIRE LOCUINTA S + P + 1 SI IMPREJMUIRE TEREN, STR.  
COSTACHE RADU, NR. 2 C, din municipiul Bacau, obiectiv ce se va realiza pe  
teren proprietate particulara, BENEFICIAR: GHINET LILIANA, din Bacau,  
potrivit anexei nr.1 care face parte integranta din prezenta hotarare**




**CONTRASEMNEAZĂ**  
**SECRETARUL MUNICIPIULUI BACĂU**  
**Cons. jr. POPOVICI OVIDIU NICOLAE**

Numele și prenumele executorului :  
Semnatura și ștampila


Vizat O.C.P.L. BACĂU

NOTA  
Sistem de proiecție : X - Y - STEREO 70  
Sistem de referință : Simetric E - Nereza NEAGRA

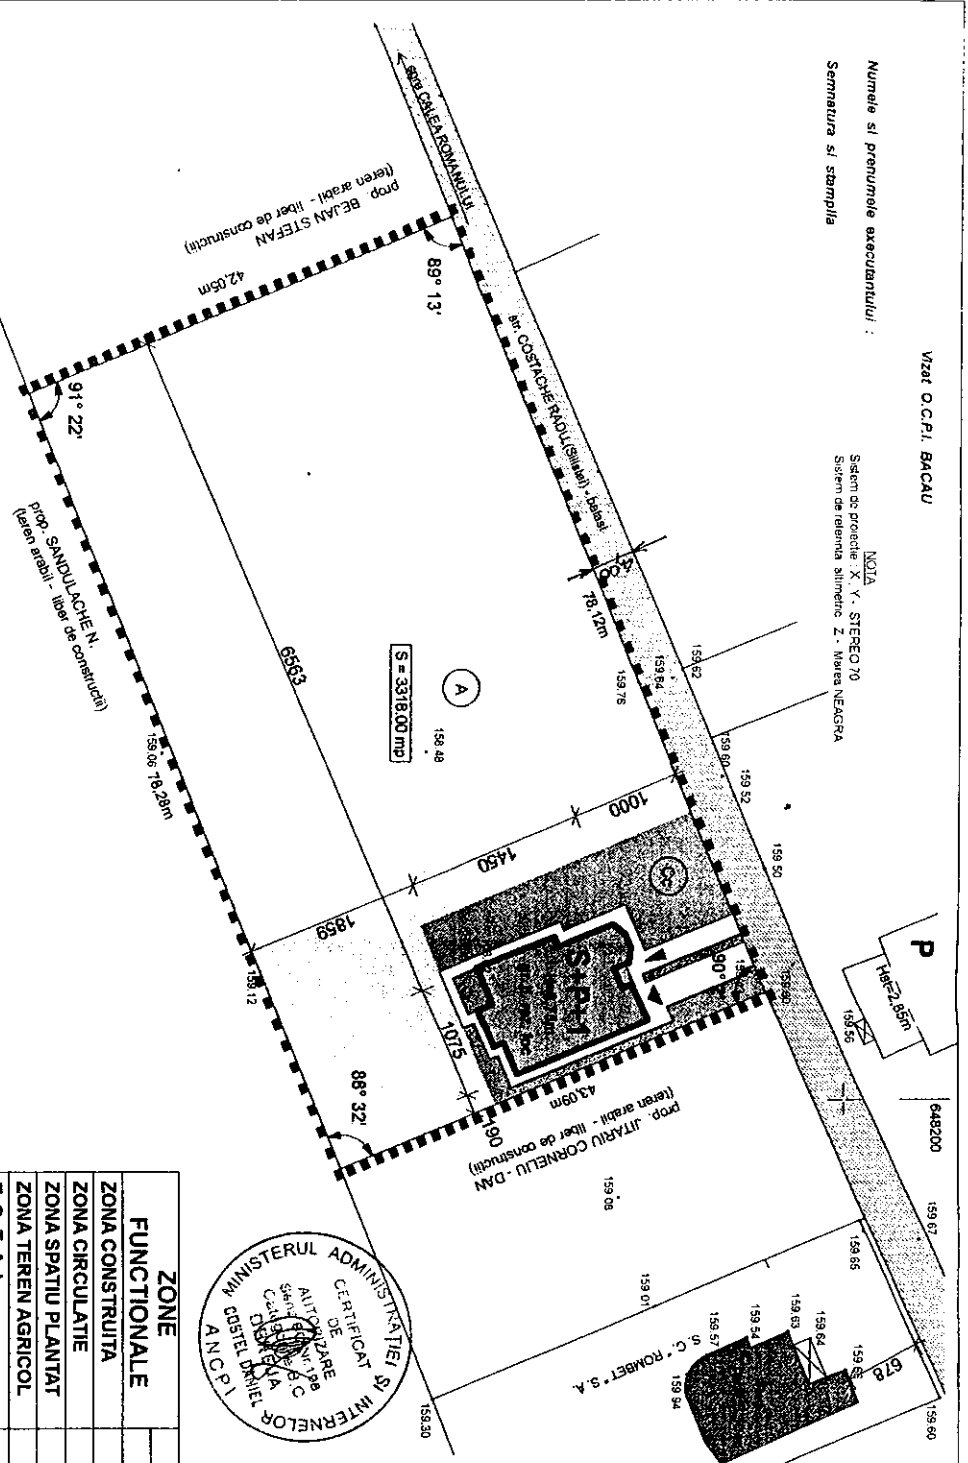

- ### LEGENDA
- ▬ LIMITA ZONA STUDIATA
  - ▬ LIMITE PROPRIETATI
  - ▬ CONSTRUCTII EXISTENTE MENTINUTE
  - ▬ CONSTRUCTIE PROPUSA
  - ▬ ZONA CIRCULATIE CAROSABILA
  - ▬ ZONA CIRCULATIE PIETONALA
  - ▬ ZONA SPATII PLANTATE
  - ▬ ZONA TEREN AGRICOL

ZONE FUNCTIONALE	EXISTENT (MP)	%	PROPUȘ (MP)	%
ZONA CONSTRUITA	---	---	155	4,7
ZONA CIRCULATIE	---	---	105	3,2
ZONA SPATIU PLANTAT	---	---	240	7,2
ZONA TEREN AGRICOL	3318	100	2818	84,9
<b>TOTAL</b>	<b>3318</b>	<b>100</b>	<b>3318</b>	<b>100</b>
P.O.T.	---	---	---	4,7 %
C.U.T.	---	---	---	0,08

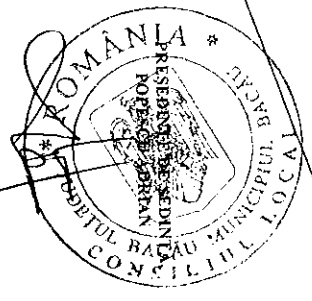

SECRETARUL MUNICIPIULUI BACĂU  
Cons. J. NICOLAE-OVIDIU POPOVICI

CONTRASEMNEAZĂ,  
SECRETARUL MUNICIPIULUI BACĂU  
Cons. J. NICOLAE-OVIDIU POPOVICI

**AD. Studio**  
nr. 19 O.A.R. BC-NT / 25.02.2002

Verificator: \_\_\_\_\_  
Referat nr.: \_\_\_\_\_  
Carinta: \_\_\_\_\_



Proiectat de: Vlad Dan Dimtriu  
Desenat de: Ieh. D. Dumbrava

INVESTITOR : GHINET Liliana  
OBIECTIV : Locuinta S+P+1 și împrejurimi  
AMPLASARE : str. Costache Radu, nr. 2c

REGLEMENTARI URBANISTICE

SCARA 1 : 500

PLANSĂ U4

PROIECT nr. 287 / 2007

faza P.U.D. iunie 2007