



România  
Judetul Bacău  
Consiliul Local al Municipiului Bacău

### HOTĂRÂRE

privind aprobarea modificării și completării Hotărârii nr.165/16.09.1999, a Consiliului Local al Municipiului Bacău, prin care s-a dat în folosință gratuită, Parohiei Ortodoxe „Nașterea Maicii Domnului”, cu sediul în str. Bicz nr. 9 Bacău, un teren situat în str. Veronica Micle nr. 39A (cartier Izvoare), pentru amplasarea cimitirului

#### Consiliul Local al Municipiului Bacău

Având în vedere:

- Prevederile art. 124 din Legea nr. 215/2001, a administrației publice locale, republicată și ulterior modificată și completată;
- Prevederile art. 17 din Legea nr. 213/1998, privind proprietatea publică și regimul juridic al acesteia, cu modificările și completările ulterioare;
- Hotărârea nr. 165/16.09.1999, a Consiliului Local al Municipiului Bacău;
- Referatul nr. 9088/04.07.2008, al Direcției de Patrimoniu;
- Adresa nr. 19/16.06.2008 a Parohiei Ortodoxe „Nașterea Maicii Domnului” din str. Bicz nr. 9, Bacău;
- Nota internă a Serviciului Cadastru înregistrată sub nr. 39368/30.06.2008;
- Planul de Situație pentru delimitarea și măsurătoarea terenului;
- Prevederile art. 47 și art. 117 lit. „a” din Legea nr. 215/2001, a administrației publice locale, republicată și ulterior modificată și completată;
- Expunerea de Motive a Primarului Municipiului Bacău;

în baza dispozițiilor art. 36 (2) lit. „c” alin (6) punctul 19 lit. „c” și ale art. 45 (3) și (5) din Legea nr. 215/2001, a administrației publice locale, republicată și ulterior modificată și completată.

#### Hotărâște

**Art. 1.** Se aprobă modificarea și completarea art.4 din Hotărârea nr. 165/16.09.1999, a Consiliului Local al Municipiului Bacău, în sensul că se corectează și actualizează terenul găsit la măsurătoarea cadastrală de la 4000 mp. la 4283 mp., situat în str. Veronica Micle nr. 39A Bacău și se dă acest bun în folosință gratuită, Parohiei Ortodoxe „Nașterea Maicii Domnului” din str. Bicz nr. 9 Bacău, pe toată durata existenței cimitirului și se elimină din cuprins mențiunea „până la 31.12.2005”.

**Art. 2.** Terenul în suprafață de 4283 mp. prevăzut la art.1 face parte din domeniul public al municipiului Bacău și a fost stabilit și delimitat prin Planul de Situație ANEXĂ, care face parte integrantă din prezenta hotărâre.

**Art. 3.** Celelalte dispoziții prevăzute în art. 1, art. 2 și art. 5 din H.C.L. nr. 165/1999, sunt și rămân valabile.

**Art. 4.** Hotărârea va fi comunicată Direcției Patrimoniu, Direcției Urbanism, Serviciului Cadastru și Parohiei Ortodoxe „Nașterea Maicii Domnului”.

**PREȘEDINTE DE ȘEDINȚĂ  
BÎRZU ILIE**



**CONTRASEMNEAZĂ  
SECRETARUL MUNICIPIULUI BACĂU  
NICOLAE OVIDIU POPOVICI**

A handwritten signature in black ink, which appears to read 'Nicolae Popovici', written over the printed name of the secretary.


**Nr.289  
Din 27.08.2008  
Red.Gh.Is./A.P./ex.l/ds.I-A-4**

PLAN DE SITUATIE

Scara 1 : 500

din mun. BACAU, str. VERONICA MICLE,  
Proprietar : BISERICA "NASTEREA MAICII DOMNULUI"

ANEXA  
LA HOTARAREA NR. 289 DIN 27.08.2008

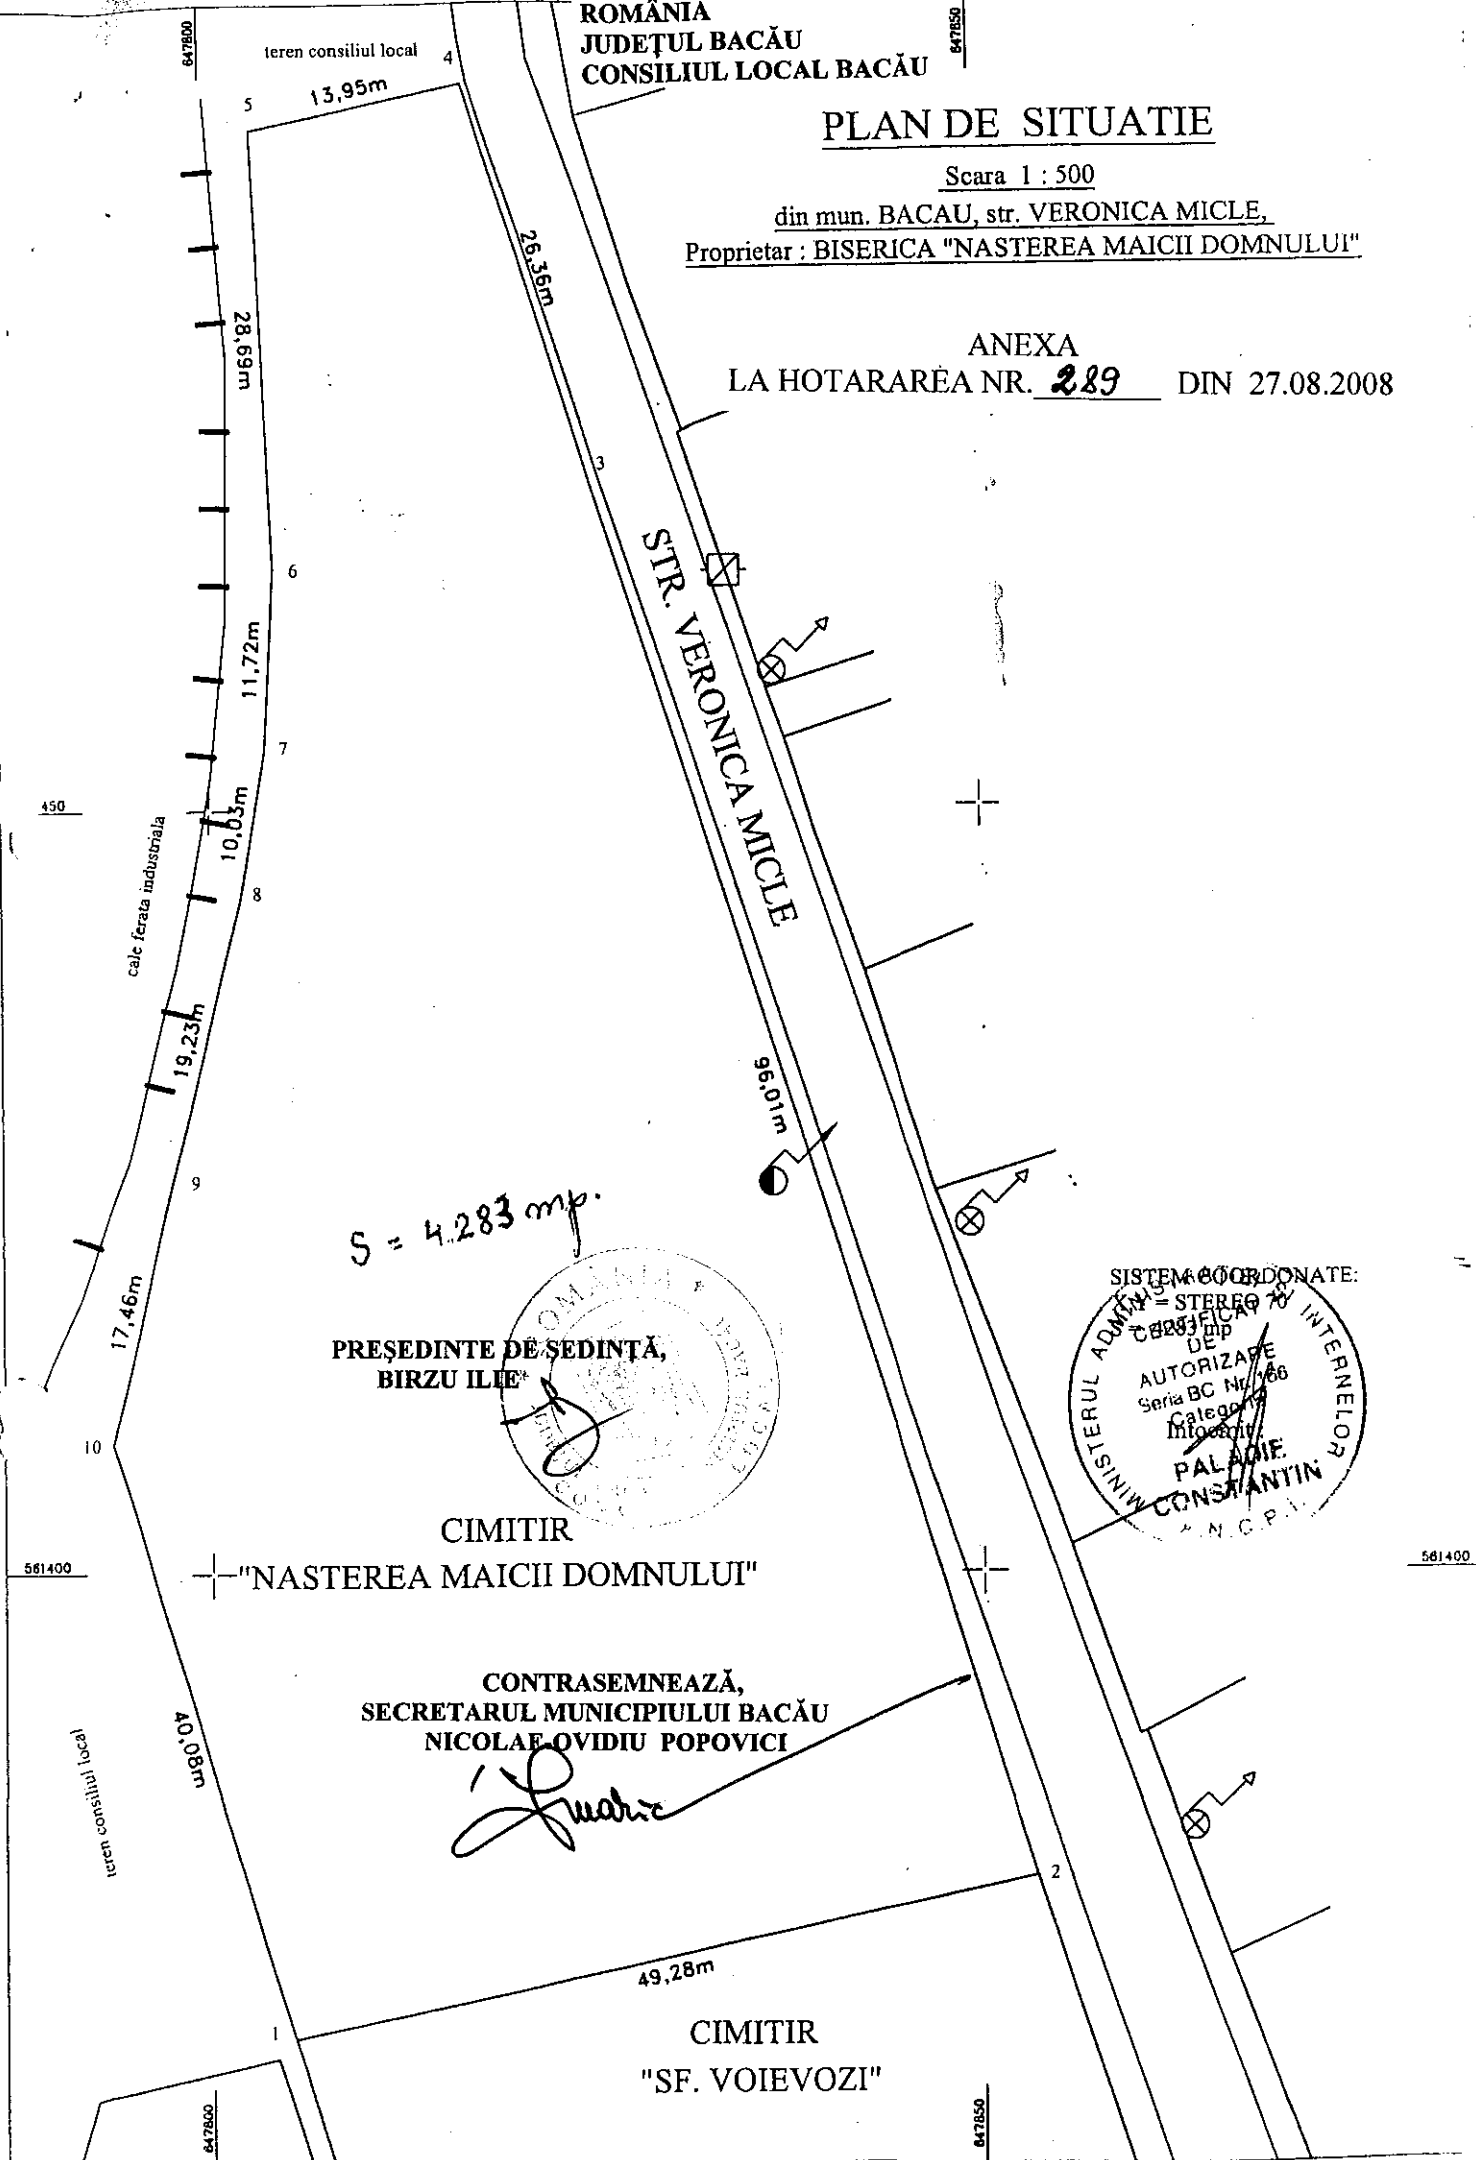

S = 4.283 mp.

PREȘEDINTE DE ȘEDINȚĂ,  
BIRZU ILIE

CIMITIR  
"NASTEREA MAICII DOMNULUI"

CONTRASEMNEAZĂ,  
SECRETARUL MUNICIPIULUI BACĂU  
NICOLAE OVIDIU POPOVICI

*Nicolae Ovidiu Popovici*



450

561400

561400

647800

647850

647800

647850