



România
Judetul Bacău
Consiliul Local al Municipiului Bacău

HOTARARE

**privind aprobarea PLANULUI URBANISTIC DE DETALIU
pentru CONSTRUIRE « SEDIU POLITIA PRIMARIEI MUNICIPIULUI
BACAU », STR. OITUZ, NR. 29 - 31, din municipiul Bacau, obiectiv ce se va
realiza pe teren proprietate publica a Municipiului Bacau**

BENEFICIAR : CONSILIUL LOCAL AL MUNICIPIULUI BACAU

CONSILIUL LOCAL AL MUNICIPIULUI BACAU

Avand in vedere:

- Prevederile Legii nr. 350/2001 privind amenajarea teritoriului si urbanismul, cu modificarile si completarile ulterioare;
 - Prevederile Legii 50/1991, republicata, ulterior modificata si completata, privind autorizarea executarii constructiilor si unele masuri pentru realizarea locuintelor precum si Planul Urbanistic General al Municipiului Bacau, aprobat prin Hotararea Consiliului Local nr. 38/31.03.2000;
 - Prevederile art. 47 si art. 117, lit. « a » din Legea nr. 215/2001 a administratiei publice locale, republicata, ulterior modificata si completata;
 - Vazand Expunerea de motive a Primarului Municipiului Bacau ;
- In baza dispozitiilor art. 36, alin. (2) lit. « c », alin. (5), lit. « c » si ale art. 45 (2), lit. « e » din Legea nr.215/2001 a administratiei publice locale, republicata, ulterior modificata si completata,

H O T A R A S T E

ART.1 - Se aproba PLANUL URBANISTIC DE DETALIU pentru CONSTRUIRE « SEDIU POLITIA PRIMARIEI MUNICIPIULUI BACAU », STR. OITUZ, NR. 29 - 31, din municipiul Bacau, obiectiv ce se va realiza pe teren proprietate publica a Municipiului Bacau, identificat prin anexa nr.1 care face parte integranta din prezenta hotarare. BENEFICIAR: CONSILIUL LOCAL AL MUNICIPIULUI BACAU.

ART. 2 – Prezenta hotarare va fi comunicata beneficiarului si Directiei Urbanism - Biroului Autorizatii in Constructii -.

**PRESEDINTE DE SEDINTA
BÎRZU ILIE**



NR.310
DIN 27.08.2008
IM/NG/EX.1 /Ds.I-A-4


**CONTRASEMNEAZĂ
SECRETARUL MUNICIPIULUI BACĂU
NICOLAE OVIDIU POPOVICI**

ROMÂNIA
JUDEȚUL BACĂU
CONSILIUL LOCAL BACĂU

ANEXA NR. 1
LA HOTĂRÂREA NR. 3/0 DIN 27.08.2008

SOLANT TERITORIAL			
ZONER FUNCȚIONALE	EXISTENT	PROIECT	%
	st/imp	%din total	st/imp
1 Zona bojară și funcții comerciale	913,58	100,00	0,00
2 Zona instituții publice și servicii	0,00	0,00	0,00
3 Căi de circulație rutieră și pietonală	0,00	398,65	4,28
4 Zona spații verzi	0,00	428,84	50,32
TOTAL PROIECTANTE	0,00	81,80	8,82
BENEFICIAR	913,58	100,00	913,58
	100%	100%	100%

P.U.D.	PLAN URBANISTIC DE DETALIU
ARH/PROIECT Bacau	Proiect: CONSTRUIRE SEDIU POLITIA PRIMĂRIEI MUNICIPIULUI BACAU
Pr.35/2008	Amplasament: str. Oltuz nr. 29 - 31, mun. Bacau
P.I.3	REGLEMENTAR URBANISTICE

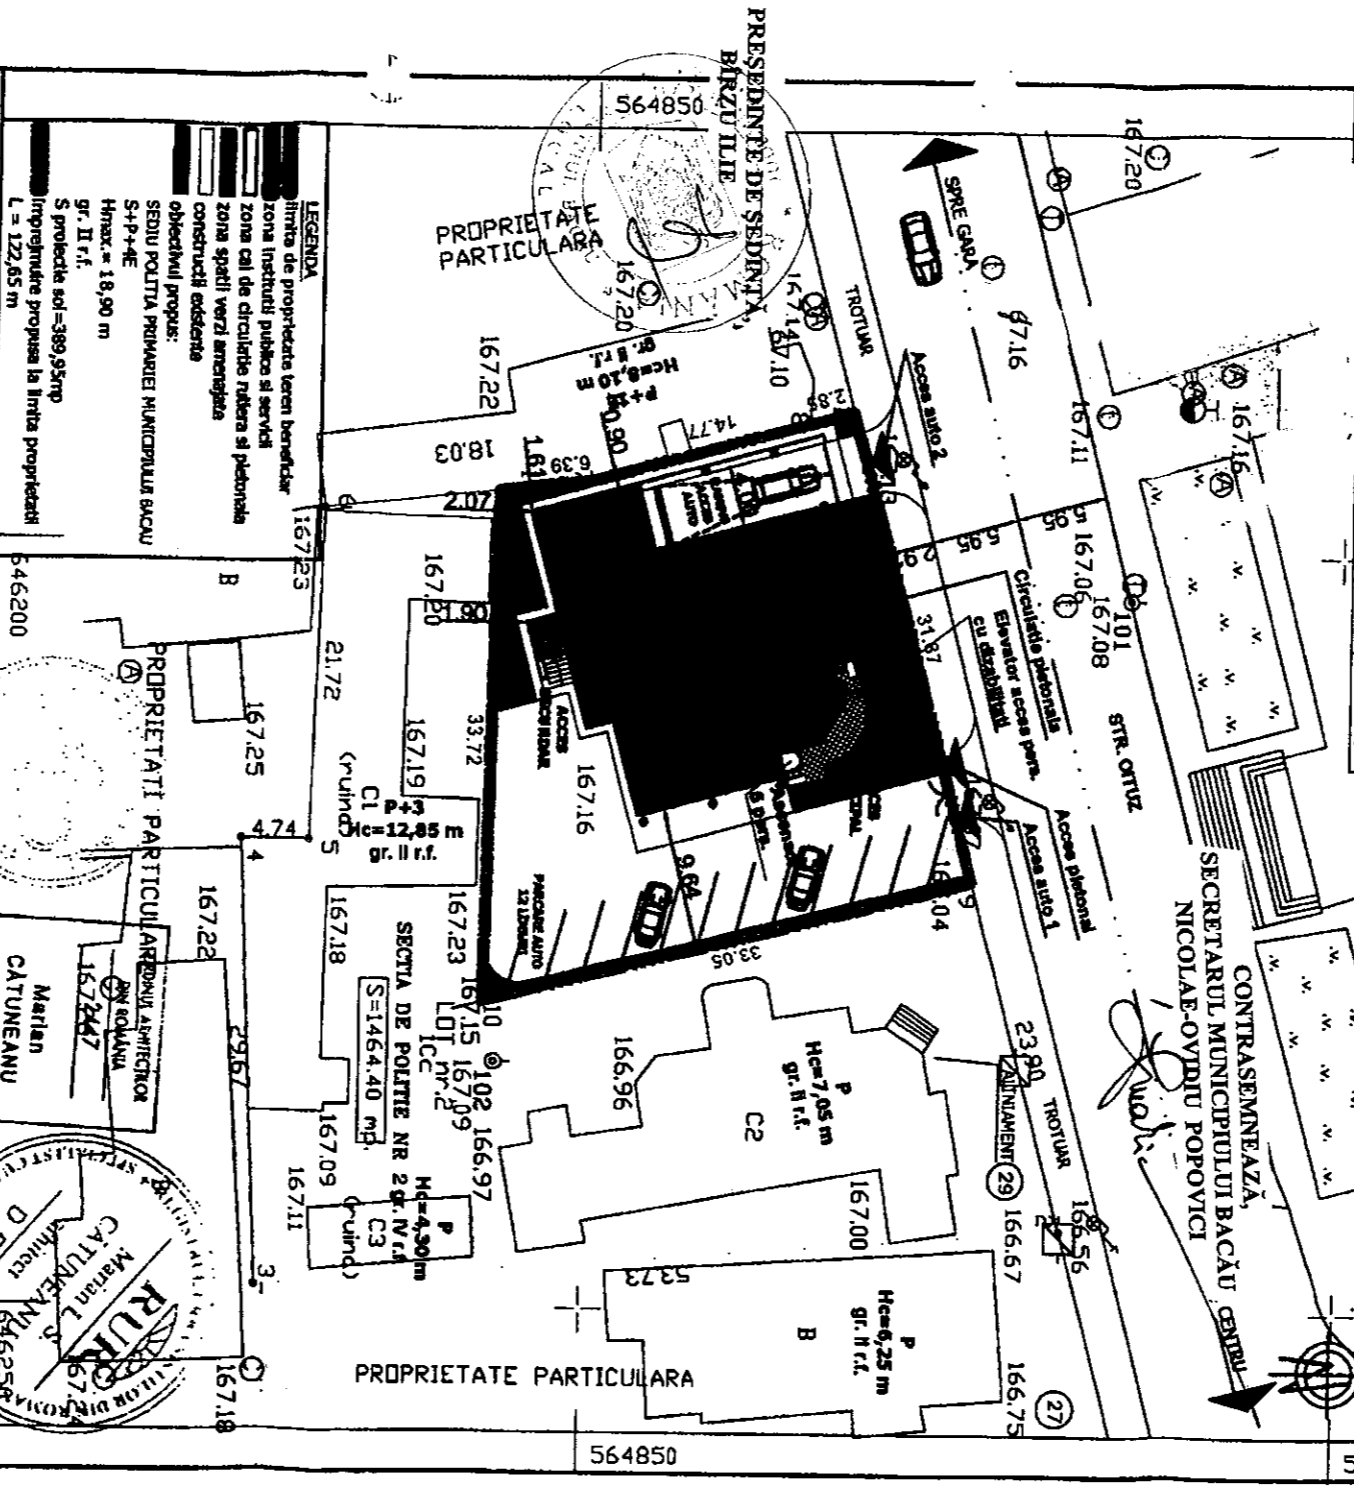

LEGENDA
 Linia de proprietate teren beneficiar
 Zona Institutii publice si servicii
 Zona cai de circulatie pietona si pietonala
 Zona spatii verzi amenajate
 Construcții existente
 obiectivelui propus:
 SEDIU POLITIA PRIMĂRIEI MUNICIPIULUI BACAU
 S+P+AE
 Hmax: = 18,90 m
 gr. II r.f.
 S proteclie sol=389,95mp
 Impregnare propusa la linia proprietatii
 L = 122,65 m

PROIECTANT	VERIFICATOR/EXPERT TEHNIC	NUME	SEMNATURA	DATA
SC ARHIPROIECT SRL				
J04/366/2002	BACAU			
PROIECTAT	Arh. Marian CATUNEANU	Numele	SCARA	1:500
DESENAT	Arh. Marian CATUNEANU	Arh. Marian CATUNEANU	DATA:	ianie - 2008
SEF PROIECT	Ing. Angelica STOCA	Ing. Angelica STOCA	TITLUL PLANSEI:	REGLEMENTARI URBANISTICE
			PLANSĂ:	3

