



România
Judetul Bacău
Consiliul Local al Municipiului Bacău

HOTĂRÂRE

privind completarea Anexei nr. 1 la Hotărârea Consiliului Local al Municipiului Bacău nr. 430/ 2009 la secțiunea „Locuințe din fondul locativ de stat” și la secțiunea „Alte terenuri”

CONSILIUL LOCAL AL MUNICIPIULUI BACAU

Având în vedere :

- Prevederile art. 4 din Legea nr. 213/ 1998, privind proprietatea publică și regimul juridic al acesteia, cu modificările ulterioare;
- Prevederile art. 47 și art. 117 lit. „a” din Legea nr. 215/ 2001 privind administrația publică locală republicată, ulterior modificată și completată;
- Referatele nr. 78452/ 16.09.2011 și nr. 78454/ 16.09.2011 ale Serviciului Administrarea și Inventarierea Patrimoniului, Fond Locativ și Îndrumare Asociații de Proprietari;
- Adresa SC Geo Point Expert SRL Bacău nr. 64/ 2011, înregistrată la Primăria Municipiului Bacău cu nr. 80405/ 16.09.2011;
- Hotărârea Consiliului Local al Municipiului Bacău nr. 430/ 23.12.2009 privind modificarea și completarea H.C.L. nr. 199/ 2003 prin care s-a însușit inventarul bunurilor care alcătuiesc domeniul privat al municipiului Bacău, completată;
- Expunerea de motive a Primarului Municipiului Bacău;

În baza dispozițiilor art. 36 alin. (2) lit. “c” și 45(3) din Legea nr. 215/ 2001 a administrației publice locale republicată și ulterior modificată și completată:

HOTĂRĂȘTE

ART. 1 – Se aprobă completarea Anexei nr. 1 la Hotărârea Consiliului Local al Municipiului Bacău nr. 430/ 2009 la secțiunea „Locuințe din fondul locativ de stat”, în sensul înscrierii imobilului cu datele de identificare precizate în Anexa nr. 1, parte integrantă din prezenta hotărâre.

ART. 2. – Se aprobă completarea Anexei nr. 1 la Hotărârea Consiliului Local al Municipiului Bacău nr. 430/ 2009 la secțiunea „Alte terenuri”, în sensul înscrierii unui bun imobil teren, în suprafață de 1133 mp, drum de acces către Cimitirul Sărata II, delimitat conform planului de situație – Anexa nr. 2, parte integrantă din prezenta hotărâre.

ART. 3– Celelalte prevederi ale Hotărârii Consiliului Local al Municipiului Bacău nr. 430/ 23.12.2009 sunt și rămân în vigoare.

ART. 4– Hotărârea va fi comunicată Serviciului Administrarea și Inventarierea Patrimoniului, Fond Locativ și Îndrumare Asociații de Proprietari și Direcției Economice.

PREȘEDINTE DE ȘEDINȚĂ
COSTEL NECULAI DUNAVA



CONTRASEMNEAZĂ,
SECRETARUL MUNICIPIULUI BACĂU
NICOLAE-OVIDIU POPOVICI

NR. 310

DIN 30.09.2011

G.C.,I.D./ M.N./Ex.1/Ds.I-A-4

ROMANIA
 JUDETUL BACAU
 CONSILIUL LOCAL BACAU

ANEXA NR. 1 LA HOTĂRÂREA NR. 310 DIN 30.09. 2011


<i>Nr. Crt.</i>	<i>Cod clasificare</i>	<i>Denumirea bunului</i>	<i>Elemente de identificare</i>	<i>Anul dobândirii</i>	<i>Valoarea</i>	<i>Situația juridică</i>
1.	1.6.1.	Locuință din fondul locativ de stat	Str. Stadionului, nr. 5, sc. A, ap. 89, o cameră și dependințe, Sconstruită = 14.97mp Sutiiă = 11.53mp, teren aferent în indiviziune = 3,57 mp, cote părți comune = 2.86 mp, C.F. nr. 60605-C1-U11 Nr. cad. 170/A;89	2001	4700	Domeniul privat al municipiului Bacău

PRESEDINTE DE SEDINTA
 DUNAVA COSTEL NECULAI



CONTRASEMNEAZA,
 SECRETARUL MUNICIPIULUI BACAU
 NICOLAE-OVIDIU POPOVICI

PLAN DE SITUATIE
Mun. Bacau jud Bacau
"Situatia cu drumul proiectat propus"
Scara 1:500

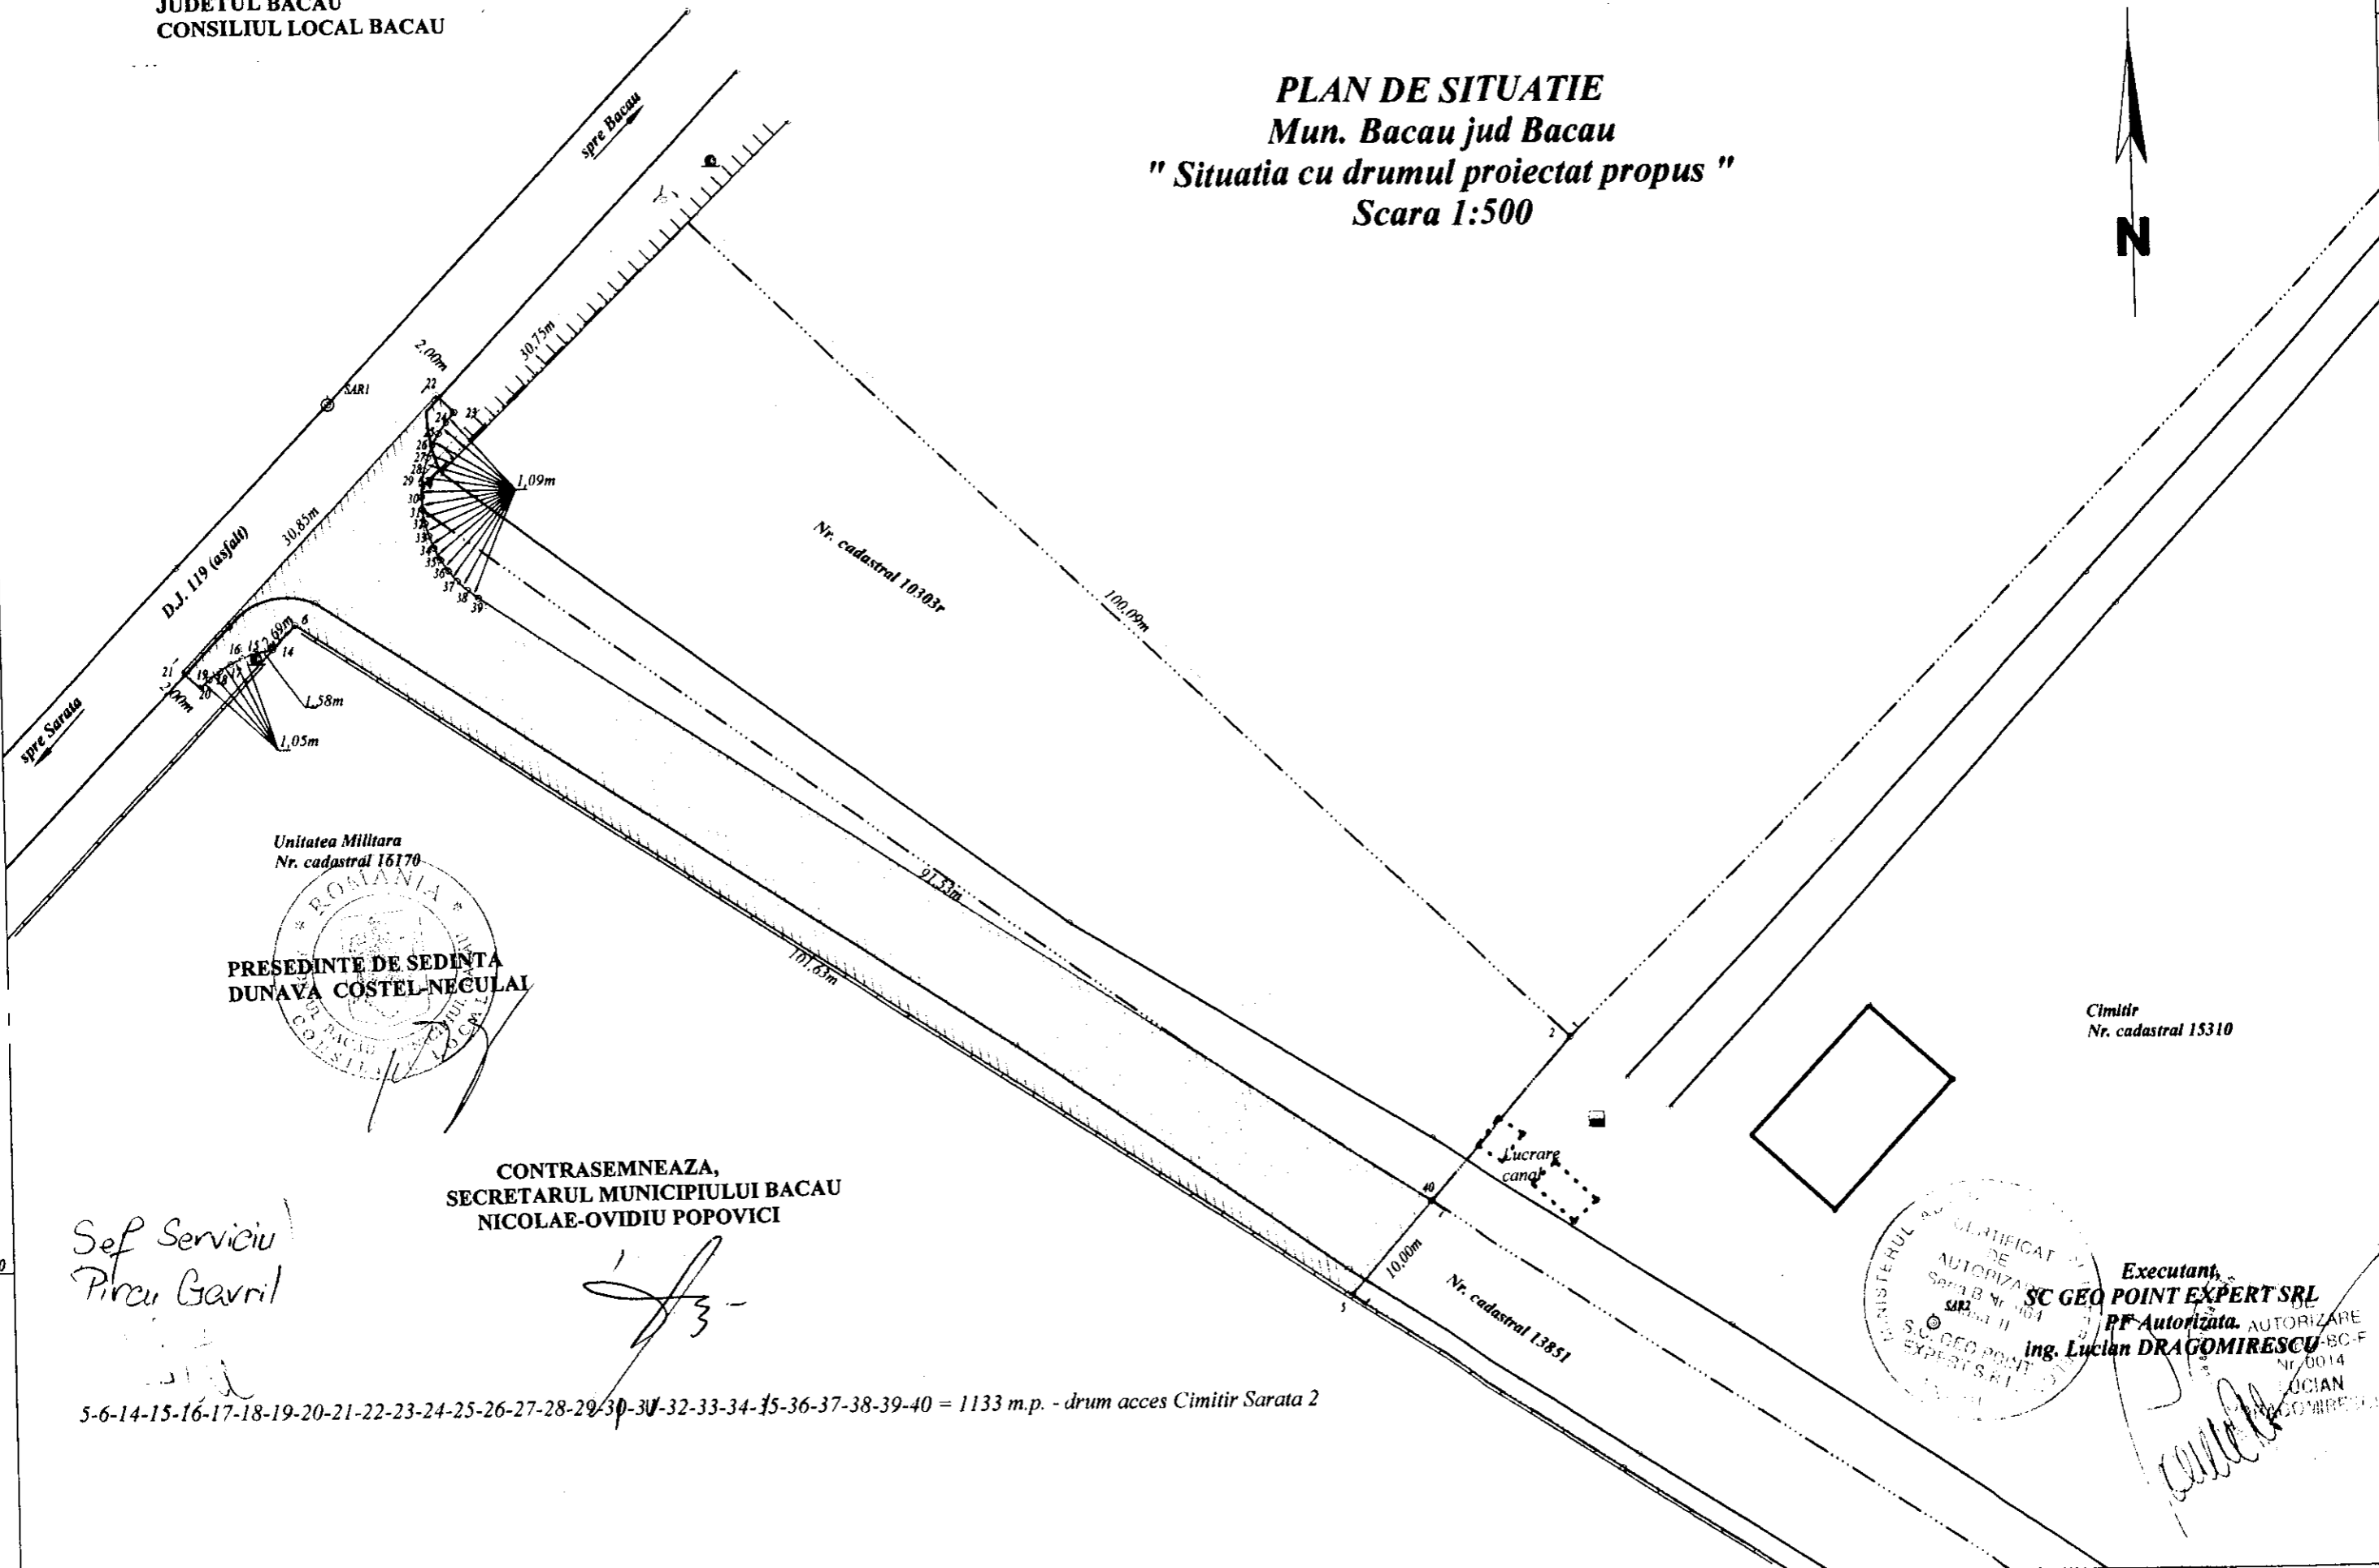


Unitatea Militara
Nr. cadastral 16170

PRESEDINTE DE SEDINTA
DUNAVA COSTEL NECULAI

CONTRASEMNEAZA,
SECRETARUL MUNICIPIULUI BACAU
NICOLAE-OVIDIU POPOVICI

Sef Serviciu
Pircu Gavril

5-6-14-15-16-17-18-19-20-21-22-23-24-25-26-27-28-29-30-31-32-33-34-35-36-37-38-39-40 = 1133 m.p. - drum acces Cimitir Sarata 2

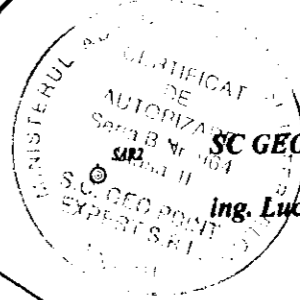

Executant,
SC GEO POINT EXPERT SRL
PF Autorizata, AUTORIZARE
Ing. Lucian DRAGOMIRESCU
Nr. 0014
LUCIAN DRAGOMIRESCU