



*România*  
*Județul Bacău*  
*Consiliul Local al Municipiului Bacău*

**HOTĂRÂRE**

**privind darea în folosință gratuită a unor terenuri, aflate în cartierele CFR și Șerbănești din Municipiul Bacău, către EON MOLDOVA DISTRIBUȚIE SA Iași**

**CONSILIUL LOCAL AL MUNICIPIULUI BACAU**

Având în vedere :

- Prevederile art. 16 alin. (1) și (4), art. 19 alin. (3) lit. „b” și ale art. 21 (1) din Legea nr. 13/ 2007 a energiei electrice ;
- Prevederile HGR nr. 1048/ 2004 pentru aprobarea conținutului cadru al caietului de sarcini, a contractului cadru de concesiune și a procedurii pentru acordarea concesiunii serviciului public privind distribuția energiei electrice ;
- Prevederile art. 17 din Legea nr. 213/ 1998 privind proprietatea publică și regimul juridic al acesteia;
- Referatele comune nr. 78372 și 78373 din 30.08.2010 ale Direcției Patrimoniu, Serviciului Restituire a Proprietăților și Serviciului Rețele și Iluminat Public;
- Solicitățile EON Moldova Distribuție Iași depuse la Primăria Municipiului Bacău cu numerele 33021/ 22.06.2010, 37298/ 11.08.2010, 37299/ 11.08.2010 și 37300/ 11.08.2010;
- Prevederile art. 47, ale art. 117 lit. „a” și ale art. 124 din legea nr. 215/ 2001 privind administrația publică locală republicată, ulterior modificată și completată;
- Expunerea de motive a Primarului Municipiului Bacău.

În temeiul art. 36 (2) lit. „c”, alineatul (5) lit. „a” și art. 45 (3) din Legea 215/ 2001 privind administrația publică locală republicată, ulterior modificată și completată:

**HOTĂRĂȘTE:**

**ART. 1** – Se aprobă darea în folosință gratuită, pe durata existenței capacităților energetice, a terenului ce aparține domeniului public, în suprafață totală de 5,68 m<sup>2</sup>, situat pe str. Colonel Nicolae Drăghici și Calea Romanului, către EON MOLDOVA DISTRIBUȚIE S.A. Iași, conform Planului de situație, Anexa nr. 1 la prezenta hotărâre.

**ART. 2** – Se aprobă darea în folosință gratuită temporară, pe durata realizării lucrărilor electrice subterane, a terenului ce aparține domeniului public, în suprafață totală de 108, 32 m<sup>2</sup>, situat pe str. Colonel Nicolae Drăghici și Calea Romanului, către EON MOLDOVA DISTRIBUȚIE S.A. Iași, conform Planului de situație, Anexa nr. 1 la prezenta hotărâre.

**ART. 3** – Se aprobă darea în folosință gratuită, pe durata existenței capacităților energetice, a terenului ce aparține domeniului public, în suprafață de 15 m<sup>2</sup>, situat în

Bacău, str. Gh. Donici intersecția cu str. Abatorului, din cartierul CFR, conform planului de situație, Anexa nr. 2 la prezenta hotărâre.

**ART. 4** – Se aprobă darea în folosință gratuită, pe durata existenței capacităților energetice, a terenului ce aparține domeniului public, în suprafață de 15 m<sup>2</sup>, situat în Bacău, str. Alba Iulia intersecție cu str. Independenței, din cartierul CFR, conform planului de situație, Anexa nr. 3 la prezenta hotărâre.

**ART. 5** – Se aprobă darea în folosință gratuită, pe durata existenței capacităților energetice, a terenului ce aparține domeniului public, în suprafață de 15 m<sup>2</sup>, situat în Bacău, str. Salciei intersecție cu str. Cpt. Eremia Grigorescu, din cartier Șerbănești, conform planului de situație, Anexa nr. 4 la prezenta hotărâre.

**ART. 6** – Se aprobă darea în folosință gratuită, pe durata existenței capacităților energetice, a terenului ce aparține domeniului public, în suprafață de 15 m<sup>2</sup>, situat în Bacău, str. Siretului, din cartierul Șerbănești, conform planului de situație, Anexa nr. 5 la prezenta hotărâre.

**ART. 7** – Predarea – Primirea efectivă a terenurilor va fi făcută în baza unui proces verbal încheiat între părți, în termen de 60 de zile de la data adoptării prezentei hotărâri.

**ART. 8** – Hotărârea va fi comunicată Direcției Patrimoniu, Serviciului Restituire Proprietăți, Serviciului Rețele și Iluminat Public precum și EON MOLDOVA DISTRIBUȚIE S.A. IAȘI.

PREȘEDINTE DE ȘEDINȚĂ  
IRINA-DANIELA FLOREA




CONTRASEMNEAZĂ,  
SECRETARUL MUNICIPIULUI BACĂU  
NICOLAE-OVIDIU POPOVICI

NR. 328


DIN 29.09.2010

O.P., I.D./R.T./ Ex. 1/DS.I-A-4

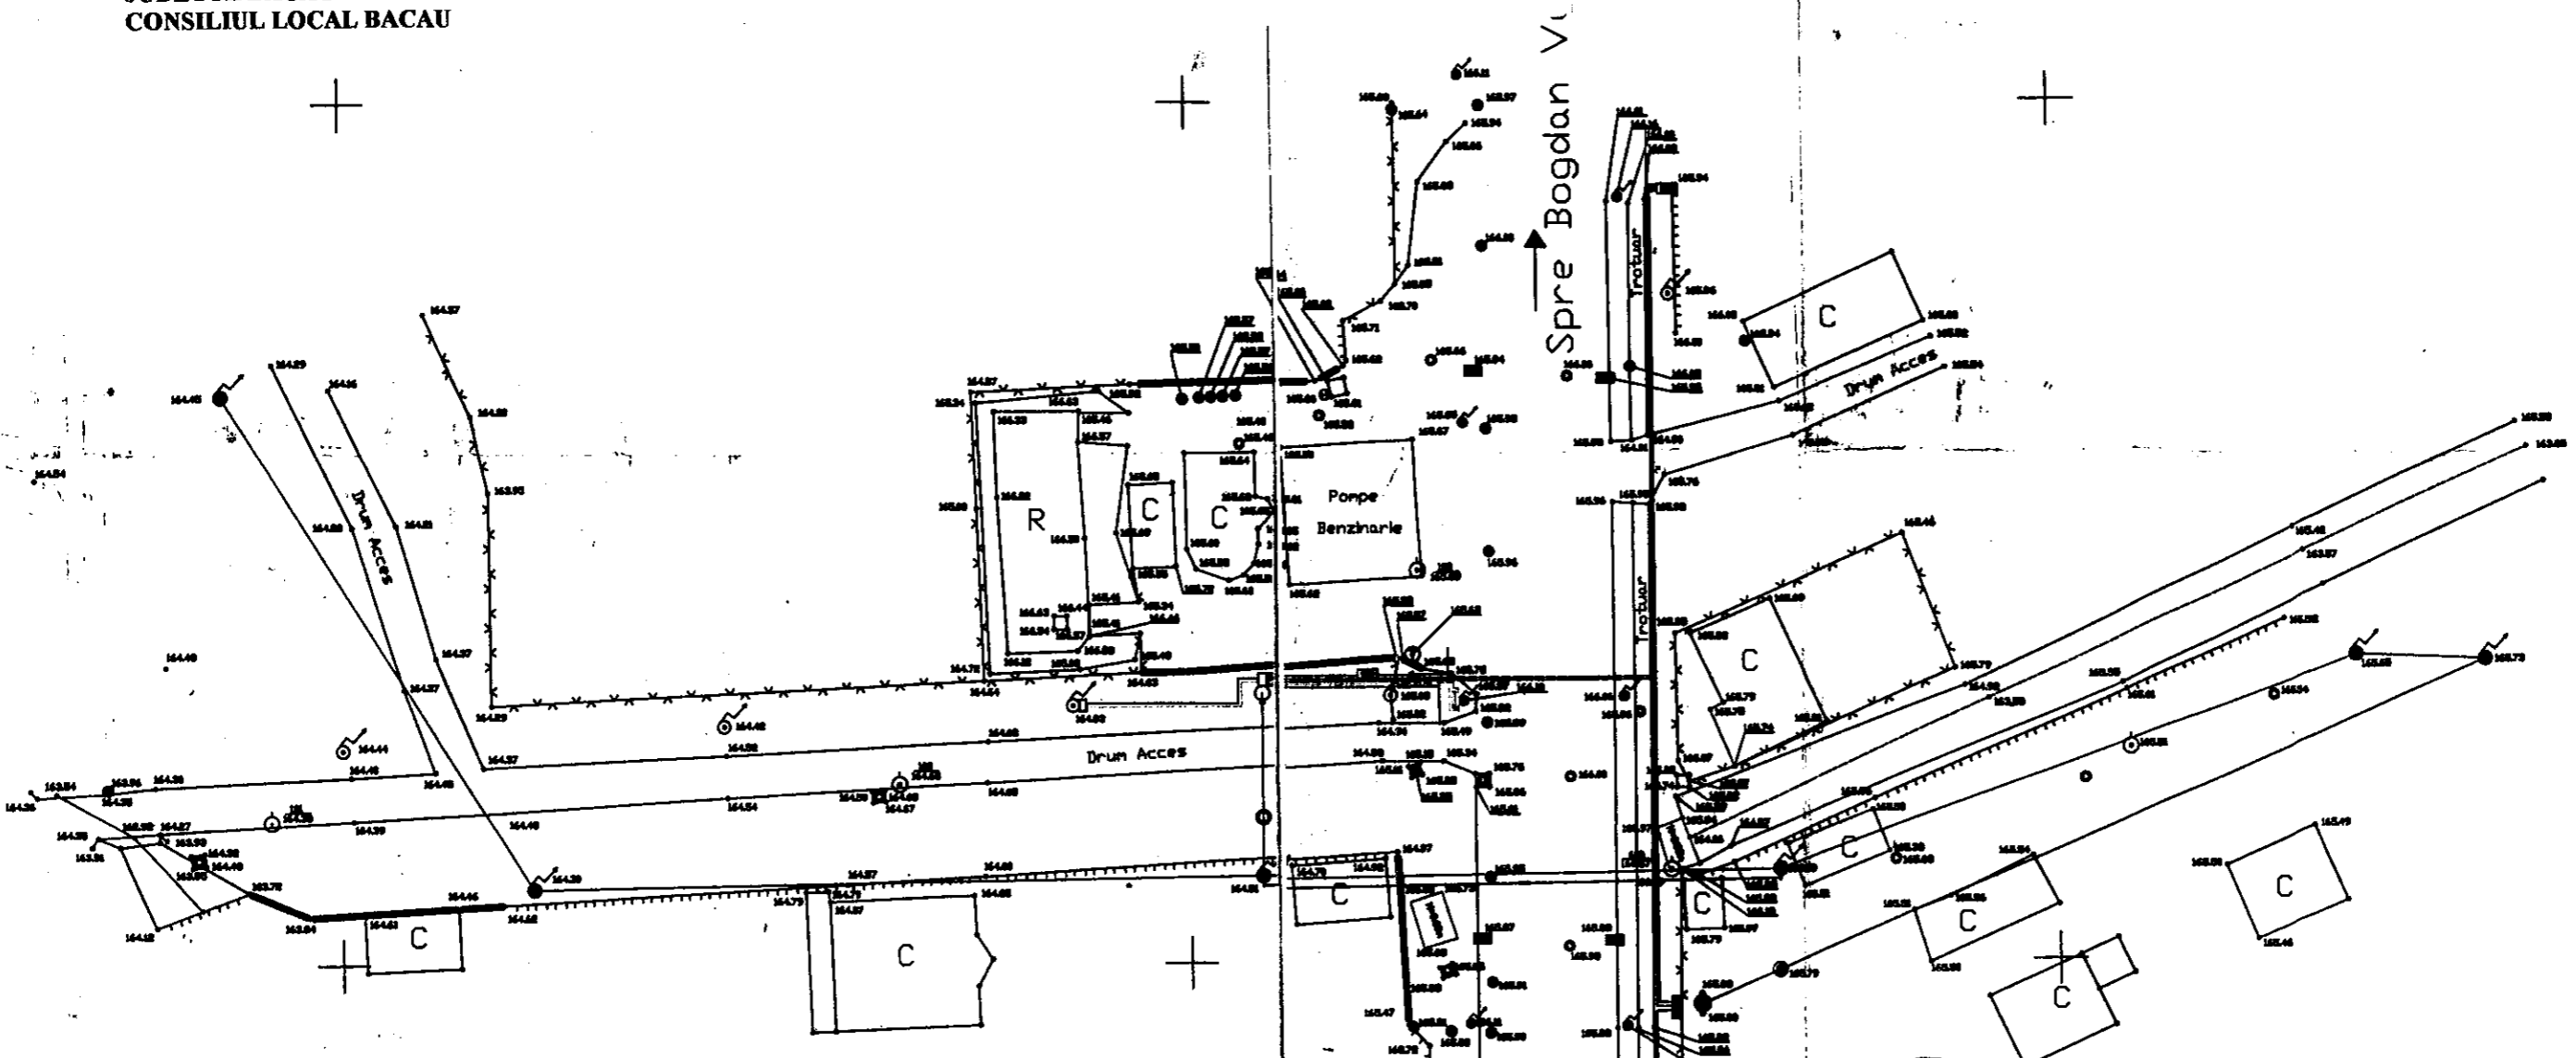

LEGENDA:

- Punct de statie
- Gard din plasa
- Gard din lemn
- Gard din beton
- Camin pluvial
- Camin vizitare
- Aerisire gaz
- Hidrant
- Camin vizitare telefon
- Canal
- Conducta supraterana
- Platforma de beton cu inaltimea H
- C Constructii
- R Rezervor benzinarie
- O Post de transformare proiectat
- ● Post de transformare propus pentru demontare
- ■ Firida existenta ce trebuie inlocuita
- ■ Firida proiectata
- ● Punct de iluminat public proiectat
- LEA 20kV existenta
- LEA 20kV propusa pentru demontare (85m)
- LEA 20kV proiectata (19m)
- Traseu cablu 0.4 kV existent
- Traseu cablu 0.4kV proiectat (183m)
- Traseu cablu 0.4kV iluminat public proiectat (37m)
- ● Stalp pentru LEA 0.4kV existent
- ● Stalp pentru LEA 20kV existent
- ● Stalp de iluminat existent
- ● Stalp special propus pentru demontare
- ● Stalp special pentru LEA 20kV proiectat

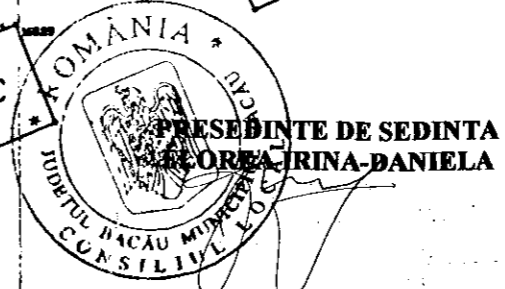


CONTRASEMNEAZA,  
SECRETARUL MUNICIPIULUI BACAU  
NICOLAE-OVIDIU POPOVICI

*[Handwritten signature]*

*Pacton reteiuna proiectata (caldura si forata) iluminat public (gaze) cat si Punctul de iluminat public - terpenul apartinut Cons. Local Bacau - 29.09.10*

VERIFICATOR EXPERT	NUME	SEMNATURA	CERINTA	REFERAT / EXPERTIZA NR./ DATA	Beneficiar:	Proiect nr.:
					S.C. E.ON MOLDOVA DISTRIBUTIE S.A.	483/2009
<b>SC TOPOSIG EXPERT SRL SUCEAVA</b>						
SPECIFICATIE	NUME	SEMNATURA	Scara:	Titlu proiect:	Reamplasare PTA 78 Bacau in scopul crearii conditiilor de acces pentru exploatarea loc.Bacau, Jud. Bacau.	Faza:
MASURAT	Cornel Neculci		1:500			
PROECTAT	Beau Markus	<i>[Signature]</i>	Data:	Titlu planșă:	PLAN DE SITUATIE	Planșă nr.:
VERIFICAT MASURATORI	Cornel Oreste		2009			E 1

ROMANIA  
JUDETUL BACAU  
CONSILIUL LOCAL BACAU

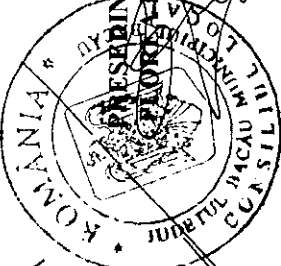

PRESEDINTE DE SEDINTA  
CLOTILDA BRINA-DANIELA

CONTRASEMNEAZA,  
SECRETARUL MUNICIPIULUI BACAU  
NICOLAE-OVIDIU POPOVICI

*[Signature]*

LEGENDA :

PTAV proiectat 20/0.4 kv -400 Kva  
cu functionare la 6 kv

LES 6 KV EXISTENTA

LES 20 KV PROIECTATA  
Cu functionare la 6 kv


M1,M2 -MANSON M.T. (mixt)

LES 1 KV PROIECTATA

LEA 0.4 KV PROIECTATA


LEA 0.4 KV EXISTENTA

LEA 0.4 KV demontata

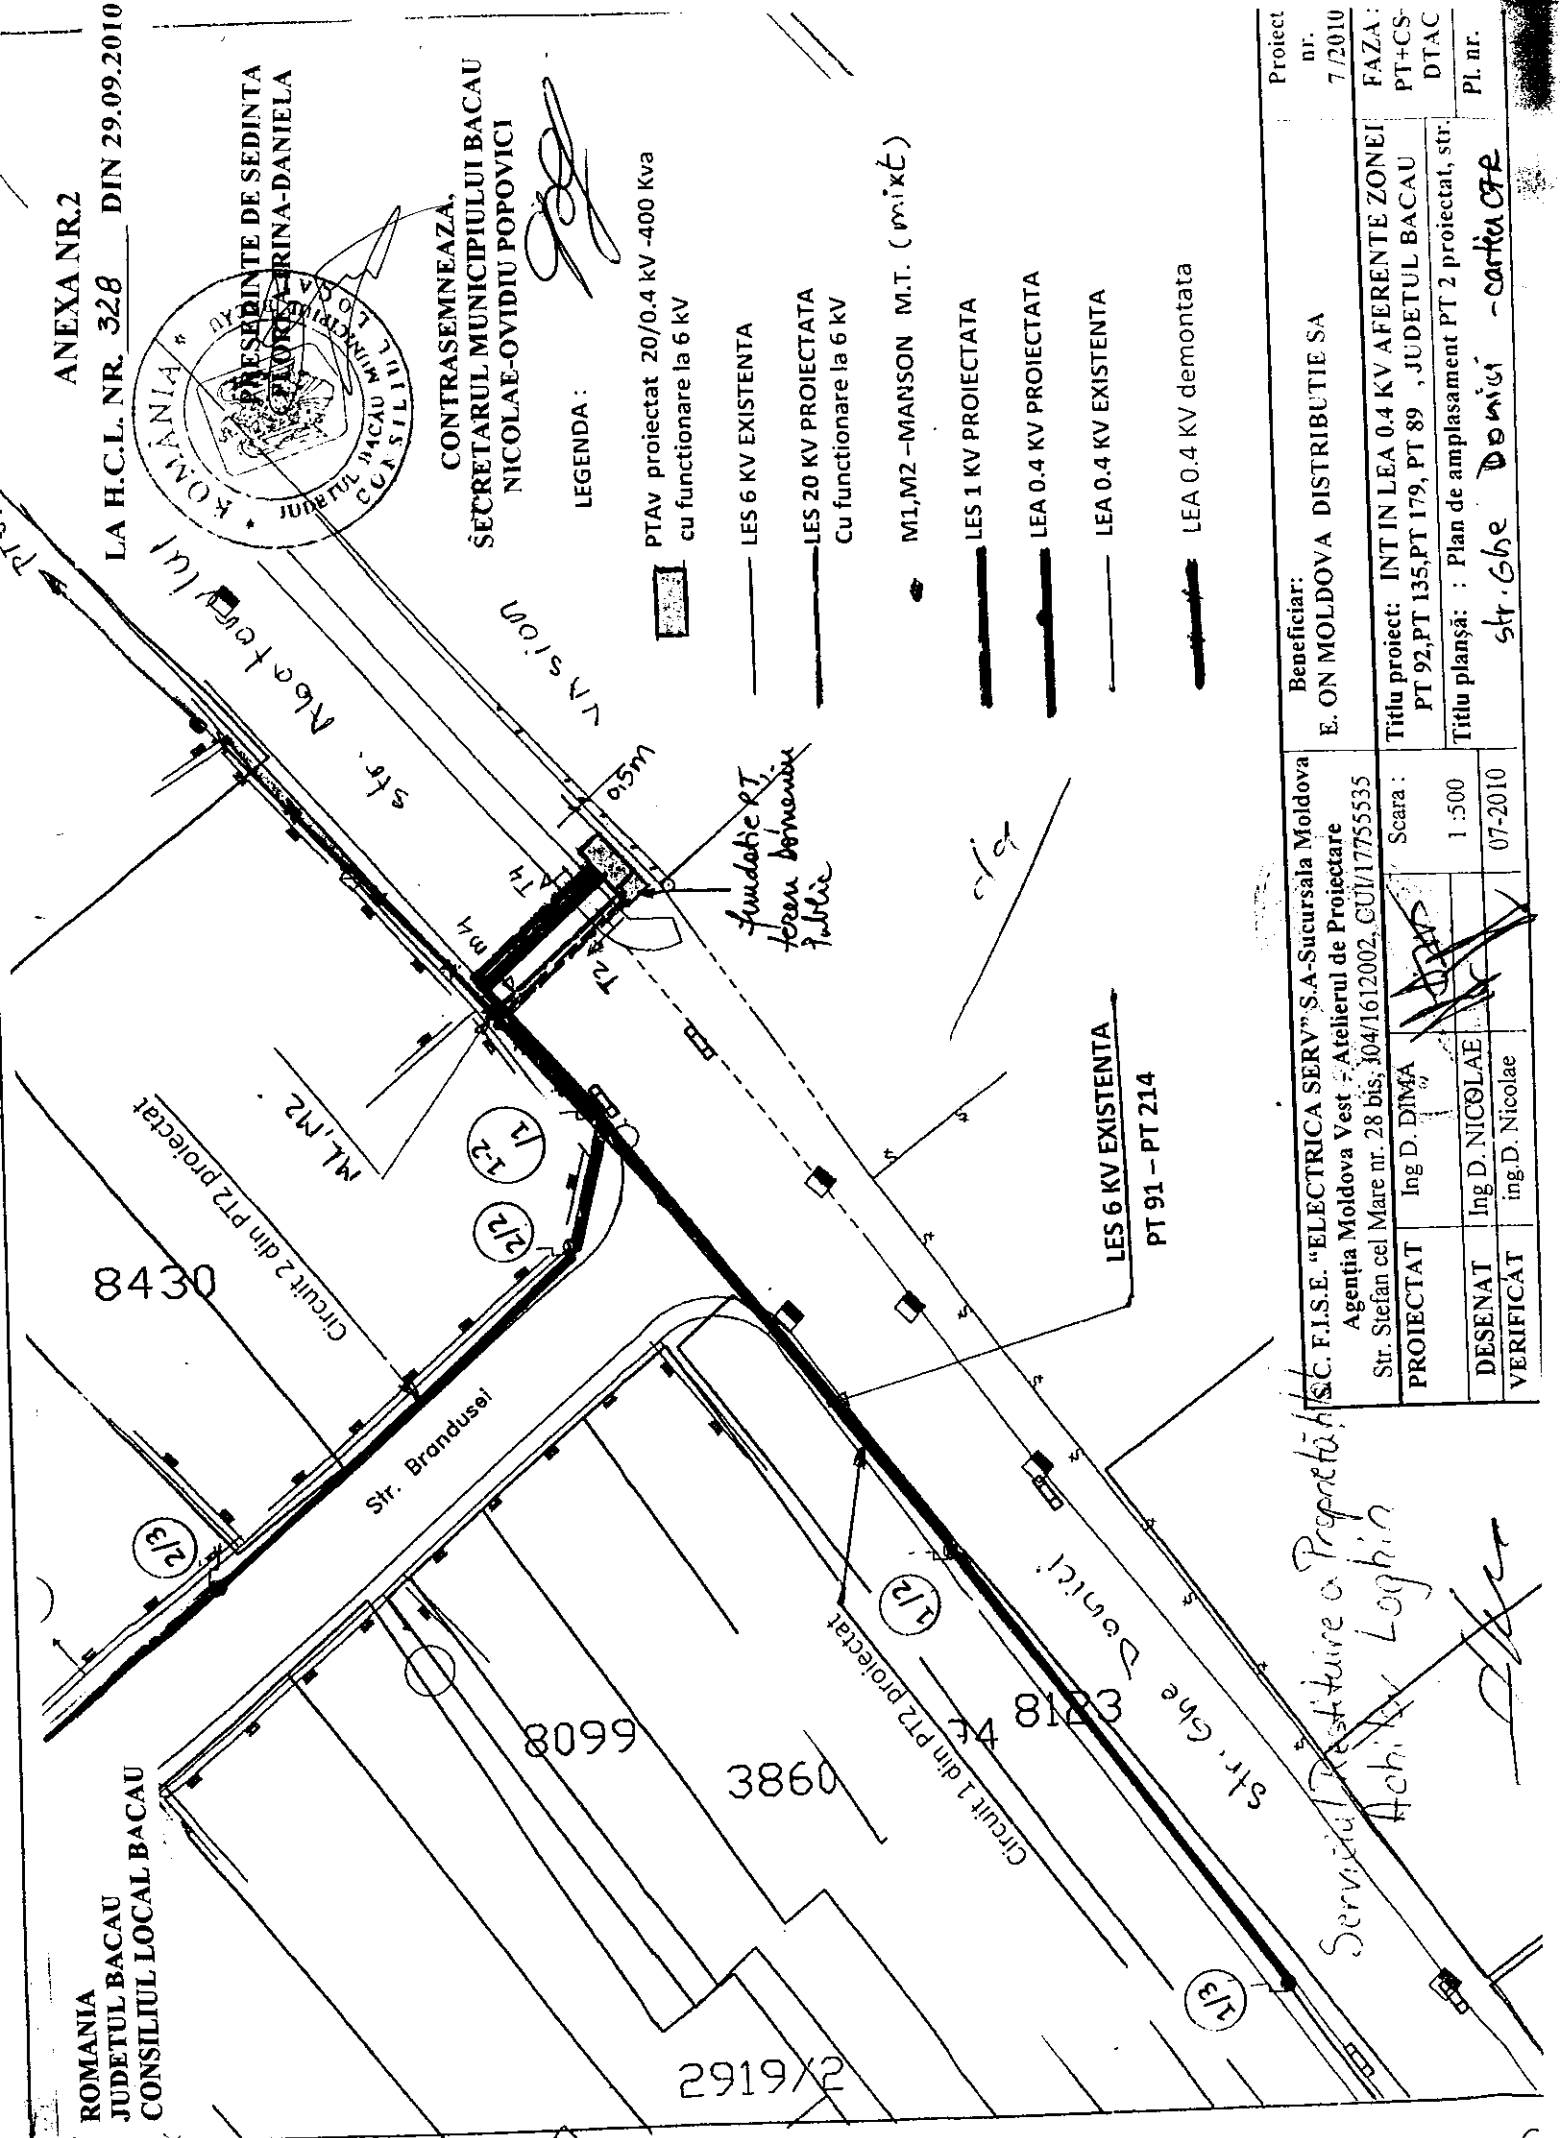

Beneficiar: E. ON MOLDOVA DISTRIBUTIE SA		Proiect nr. 7/2010
SC. F.I.S.E. "ELECTRICA SERV" S.A-Sucursala Moldova Agentia Moldova Vest - Atelierul de Proiectare Str. Stefan cel Mare nr. 28 bis, 304/1612002, CUI/1775535		FAZA : PT+CS DTAC
PROIECTAT	Ing D. DIMA	Scara : 1 :500
DESENAT	Ing D. NICOLAE	07-2010
VERIFICAT	ing D. Nicolae	
Titlu proiect: INT IN LEA 0.4 KV AFERENTE ZONEI PT 92,PT 135,PT 179, PT 89 , JUDETUL BACAU		Pl. nr.
Titlu planșă: : Plan de amplasament PT 2 proiectat, str. str. Ghe Domici - cartea CFE		

*Serviciul Restituire a Proprietății*  
*Achil Loghin*

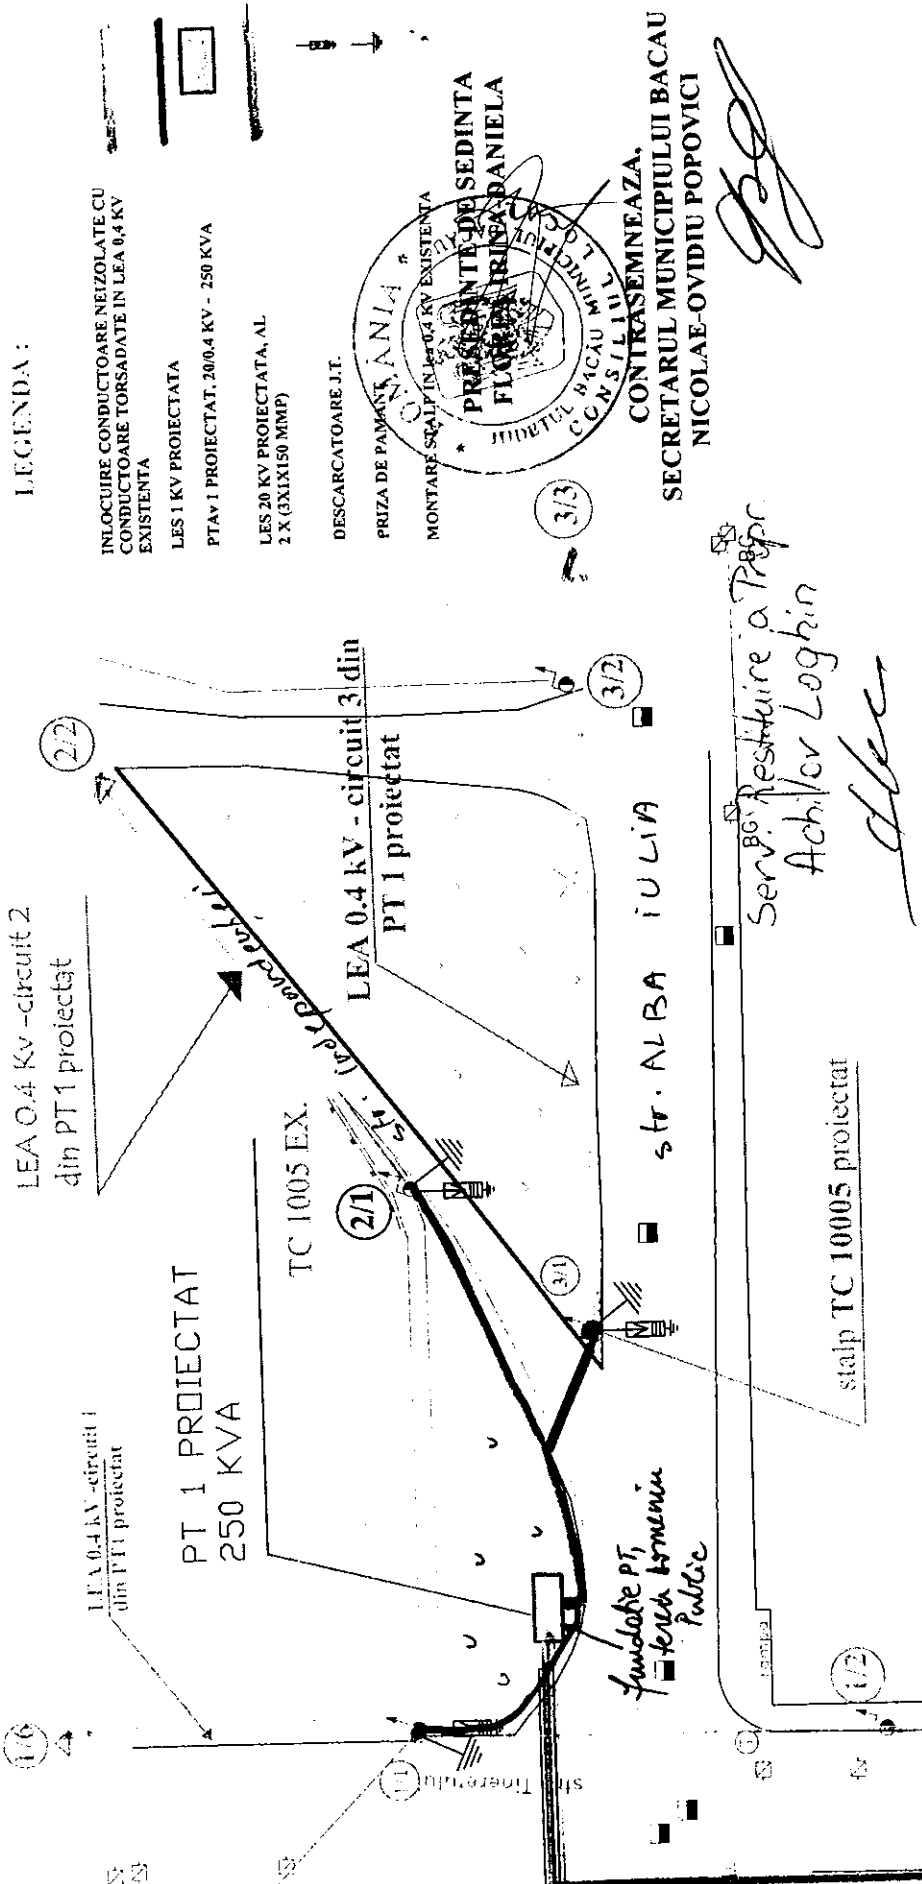

LEGENDA:

- INLOCUIRE CONDUCTOARE NEIZOLATE CU CONDUCTOARE TORSADATE IN LEA 0.4 KV EXISTENTA
- LES 1 KV PROIECTATA
- PTAY 1 PROIECTAT, 20/0.4 KV - 250 KVA
- LES 20 KV PROIECTATA, AL 2 X (3XIX150 MMP)
- DESCARCATOARE J.T.
- PRIZA DE PAMANT
- MONTARE SCALP IN LEA 0.4 KV EXISTENTA

ROMANIA  
JUDETUL BACAU  
CONSILIUL LOCAL BACAU  
PRESEDINTE DE SEDINTA  
FLORIN TRINCA DANIELA

SECRETARUL MUNICIPIULUI BACAU  
NICOLAE-OVIDIU POPOVICI

CONTRASEMNEAZA,

Serv. Restituire a Pape  
Achiz. Loghin  
dlee

VERIFICATOR	NUME	SEMINTA	GERINTA	REFERAT/EXPERTIZA NR./DATA	Proiect nr.:
S.C. FISE "ELECTRICA SERV "SA-SUCURSALA MOLDOVA	Agentia MOLDOVA VEST	ing. Daniela DIMA	ing. Dana NICOLAE	Beneficiar: EON MOLDOVA DISTRIBUTIE SA	7/2010
Projectat:	Scara: 1:500	ing. Dana NICOLAE		Titlu proiect: INT. IN RETELELE DE JOASA TENSIUNE AFERENTE ZONEI PT 92, PT 135, PT 179, PT 89, JUD. BACAU	Faza: PT+CS +DTAC
Desenat	Data: 07.2010	ing. Dana Nicolae		cartea CTR	Plansa nr.
Seif protect				Titlu plansa Plan amplasament PTAV 1 proiectat, str. ALBA IULIA	

LEGENDA :


LES 20 KV PROIECTATA

LES 1 KV PROIECTATA

PTAV 20.0.4 KV- 400 KVA PROIECTAT

STALP J.T. TIP SE 10 PROIECTAT (inlocuit)

LEA 0.4 KV EXISTENTA

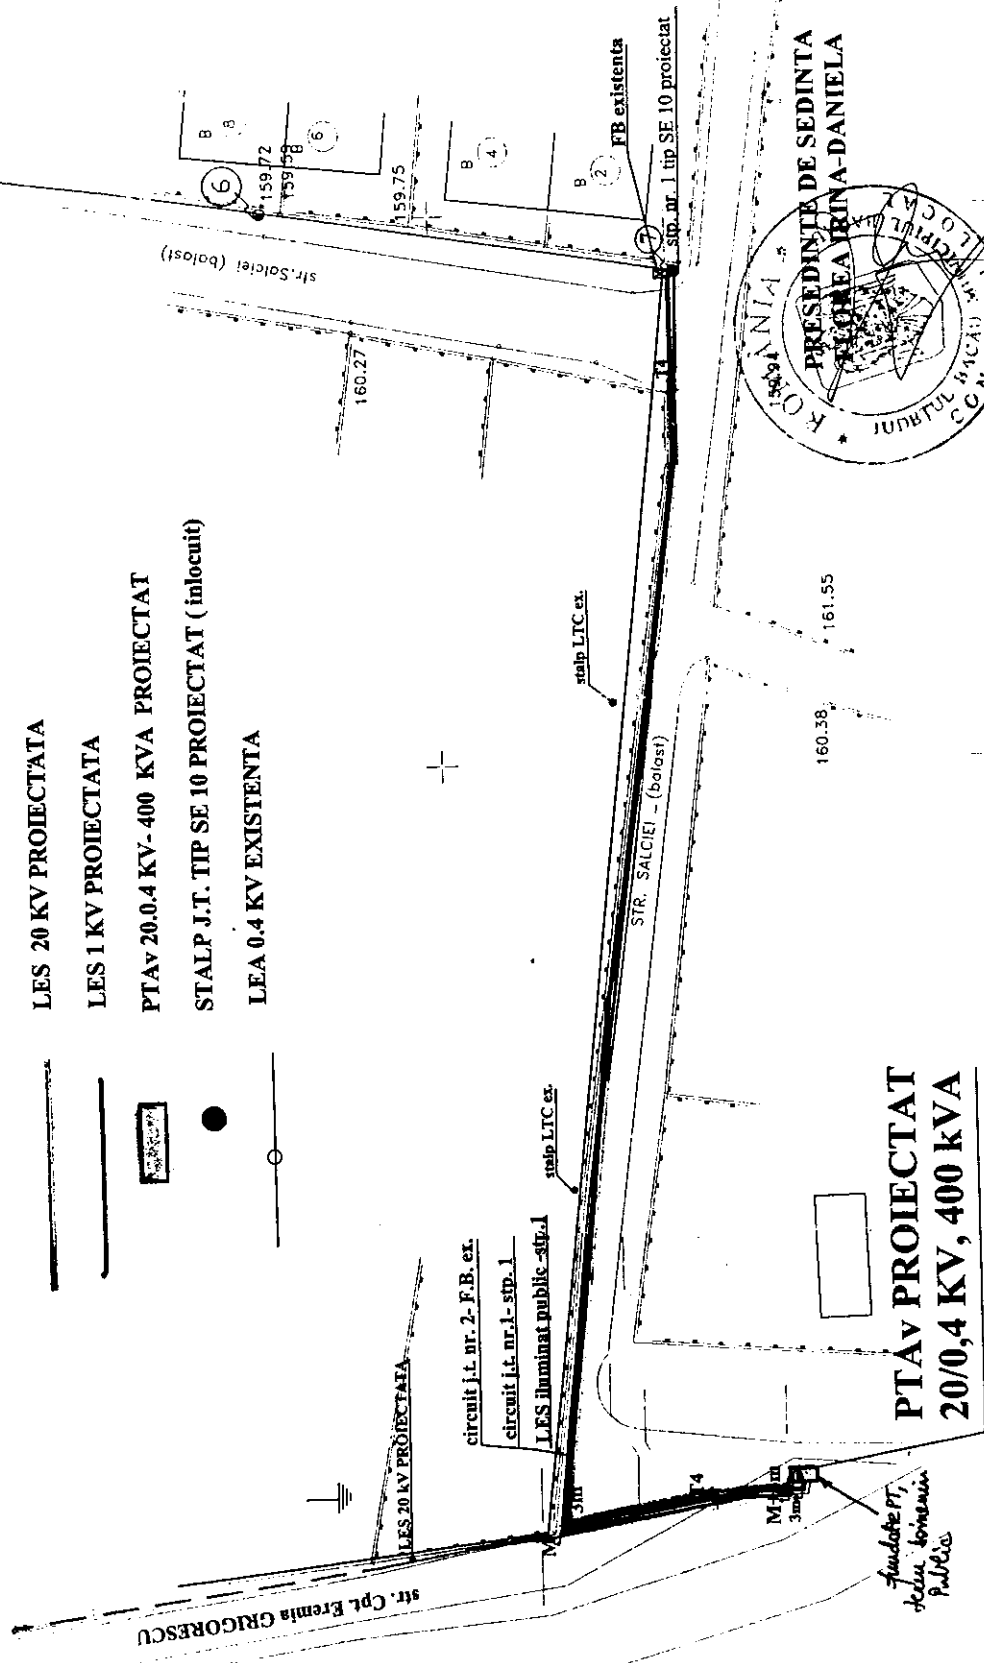

CONTRASEMNEAZA,  
SECRETARUL MUNICIPIULUI BACAU  
NICOLAE-OVIDIU POPOVICI

Serv. Restituire a Progr.  
Achilov Loghin


VERIFICATOR	NUME	REFERAT/EXPERTIZA NR./DATA	Proiect nr.:
S.C. FISE ELECTRICA SERV. S.C. SUCURSA MOLDOVA Str. Stefan cel Mare NR.28 BIS, JI. BACAU, 6002, SIBIU 551358	SEMN. J. B. SERBESCU	Beneficiar:	8 / 2010
Proiectat:	ing. Daniela DIMA	EON MOLDOVA DISTRIBUITE SA	Faza: PT+CS +DIAC
Discutat:	ing. Dana Nicoabae	Titlu proiect: INT IN REZELELE DE JOASA TENSIUNE AFERENTE ZONEI PT 78,79,351, CARTIER SERBANESTI, JUD. BACAU	Planşa nr. 11
Sef Proiect	ing. Dana Nicolae	Titlu planşa : Plan amplasament PTA v - 20/0.4 kv - 400 KVA proiectat- str. SALCIEI	
			Data: 08.2010

ROMANIA  
JUDETUL BACAU  
CONSILIUL LOCAL BACAU

LEA 20 KV MILCOV-PA99, DERIV. PT78

LEA 110 KV EXISTENTA ANEXA NR5

LA H.C.L. NR. 328 DIN 29.09.2010

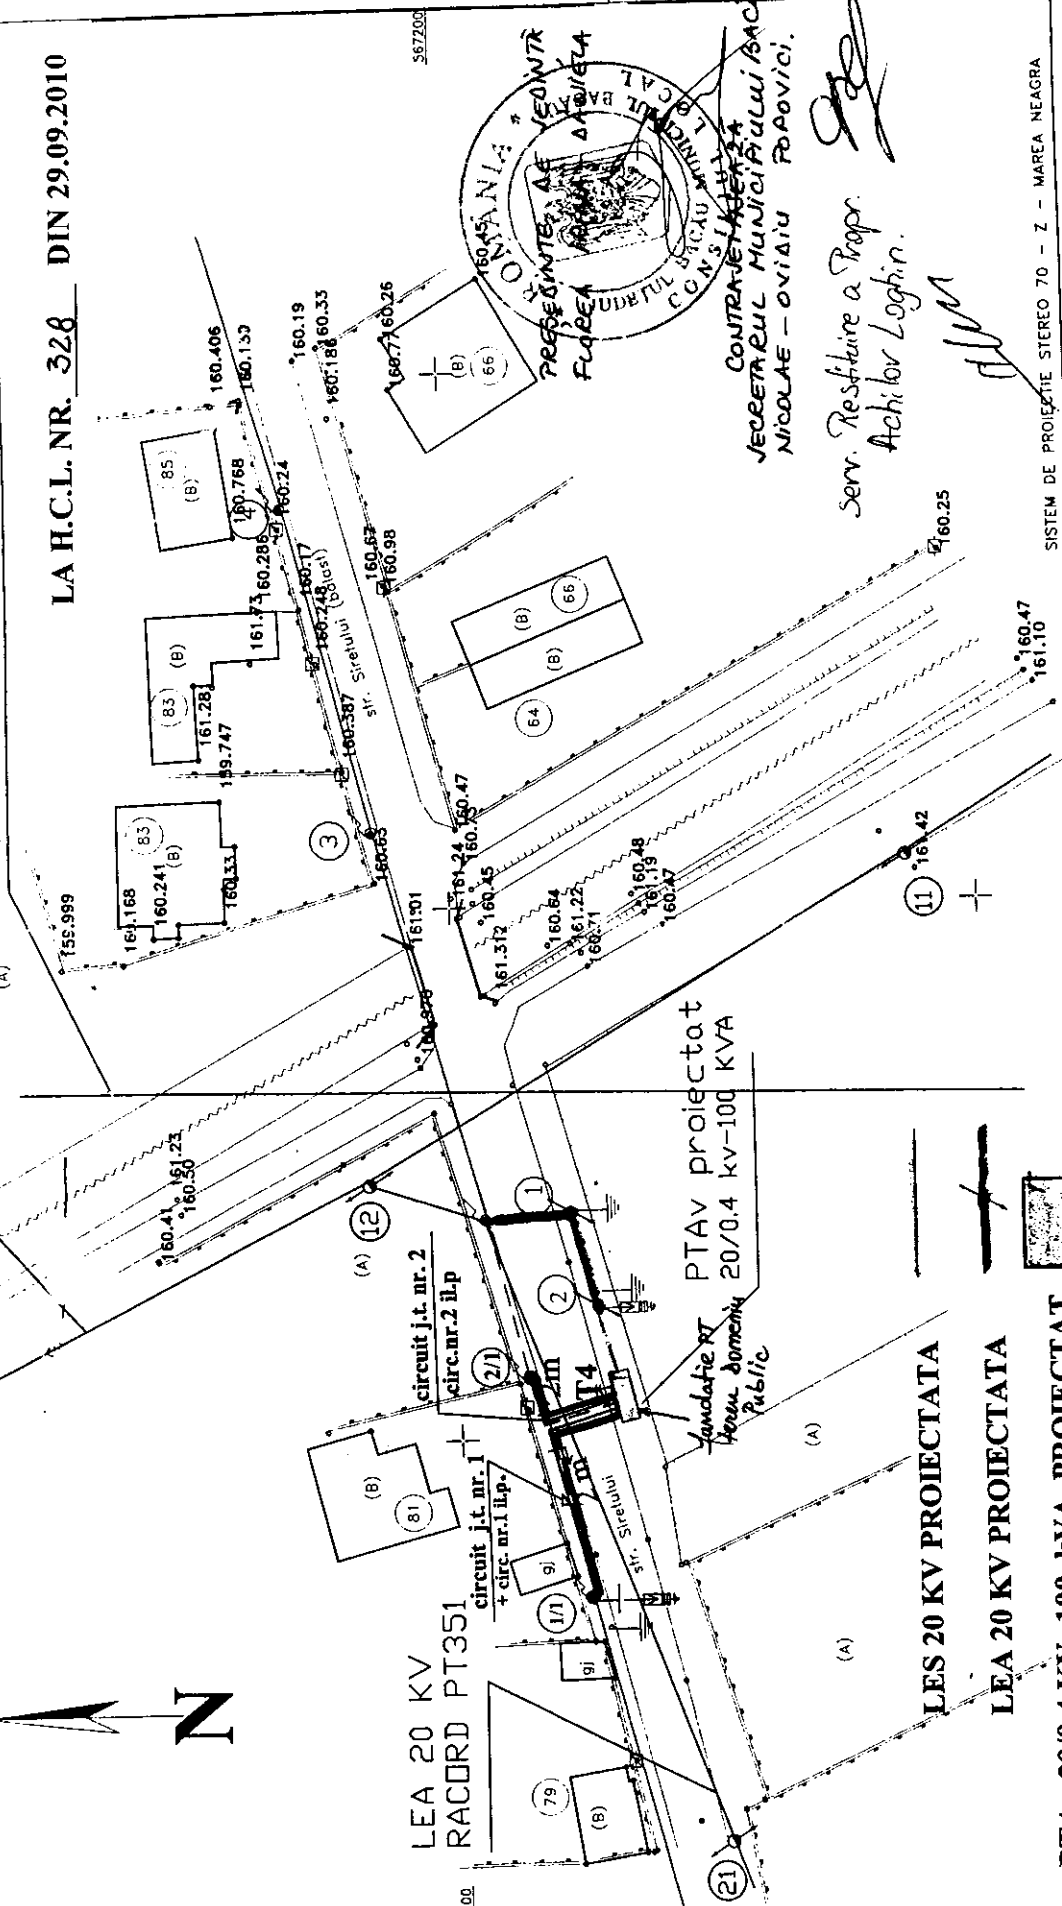

CONTRACTUL NR. 328  
SECRETARUL MUNICIPALITATII BACAU  
NICOLAE - OVIAIU POPOVICI.

serv. Restituire a Propri.  
Arhivator Loghin.

LES 20 KV PROIECTATA

LEA 20 KV PROIECTATA

PTAV 20/0.4 KV- 100 KVA PROIECTAT

LES 0.4 KV proiectata circ 1+2

stalp j.t. tip SE 10 proiectat

LES il.public proiectata circ 1+2

SISTEM DE PROIECTIE STEREO 70 - Z - MAREEA NEAGRA

VERIFICATOR	NUME	REFERAT/EXPERTIZA NR./DATA	Proiect nr.:
S.C. FISE ELECTRICA SERV. SUCESIVA MOLDOVA Str. Stefan cel Mare NR.28 BIS (C.A. 72000) MOLDOVA	SEBASTIAN	Beneficiar:	8 / 2010
Proiectat:	ing. Dana Nicolae	TITLU PROIECTE INT. IN REELELE DE JOASA TENSIUNE AFERENTE ZONEI PT 78,79,351, CARTIER SERBANESTI, JUDE. BACAU	PT-CS +DIAC
Desenat:	ing. Dana Nicolae	Titlu plansa - Plan amplasament PTAV - 20/0.4 kv - 100 KVA proiectat- str. SIRETULUI	Plansa nr. 12
Set Proiect	ing. Dana Nicolae	Data:	07.2010