



România  
Judetul Bacău  
Consiliul Local al Municipiului Bacău

**HOTĂRÂRE**

privind aprobarea PLANULUI URBANISTIC ZONAL pentru CONSTRUIRE IMOBIL LOCUINTE D + P + 7E SI RACORDURI UTILITATI, B-DUL UNIRII, NR. 41 A, din Municipiul Bacau, obiectiv ce se va realiza pe teren proprietate particulara  
BENEFICIAR : S.C. CONEXTRUST S.A., din Bacau

**CONSILIUL LOCAL AL MUNICIPIULUI BACAU**

Avand in vedere:

- Prevederile Legii nr. 350/2001 privind amenajarea teritoriului si urbanismul, cu modificarile si completarile ulterioare ;
  - Prevederile Legii 50/1991, republicata, ulterior modificata si completata, privind autorizarea executarii lucrarilor de constructii precum si Planul Urbanistic General al Municipiului Bacau, aprobat prin H.C.L. 38/31.03.2000 ;
  - Prevederile art. 47 si art. 117, lit. « a » din Legea nr. 215/2001 a administratiei publice locale, republicata, ulterior modificata si completata;
  - Vazand Expunerea de motive a Primarului Municipiului Bacau;
- In baza dispozitiilor art. 36 (9) si ale art. 45 (2), lit. « e » si (5) din Legea nr.215/2001 a administratiei publice locale, republicata, ulterior modificata si completata,

**H O T A R A S T E**

**ART.1** - Se aproba PLANUL URBANISTIC ZONAL pentru CONSTRUIRE IMOBIL LOCUINTE D + P + 7 E SI RACORDURI UTILITATI, B-DUL UNIRII, NR. 41 A, din municipiul Bacau, obiectiv ce se va realiza pe teren proprietate particulara, identificat prin anexa care face parte integranta din prezenta hotarare.  
BENEFICIAR: S.C. CONEXTRUST S.A., din Bacau.

**ART. 2** – Prezenta hotarare va fi comunicata beneficiarului si Biroului Autorizatii in Constructii din cadrul Directiei Urbanism.

PRESEDINTE DE SEDINTĂ  
MIRONESCU ROXANA


Nr. 333

Din 29.09.2009

O.P., I.M./R.T./Ex.1/Ds. I-A-4



CONTRASEMNEAZĂ,  
SECRETARUL MUNICIPIULUI BACĂU  
NICOLAE OVIDIU POPOVICI

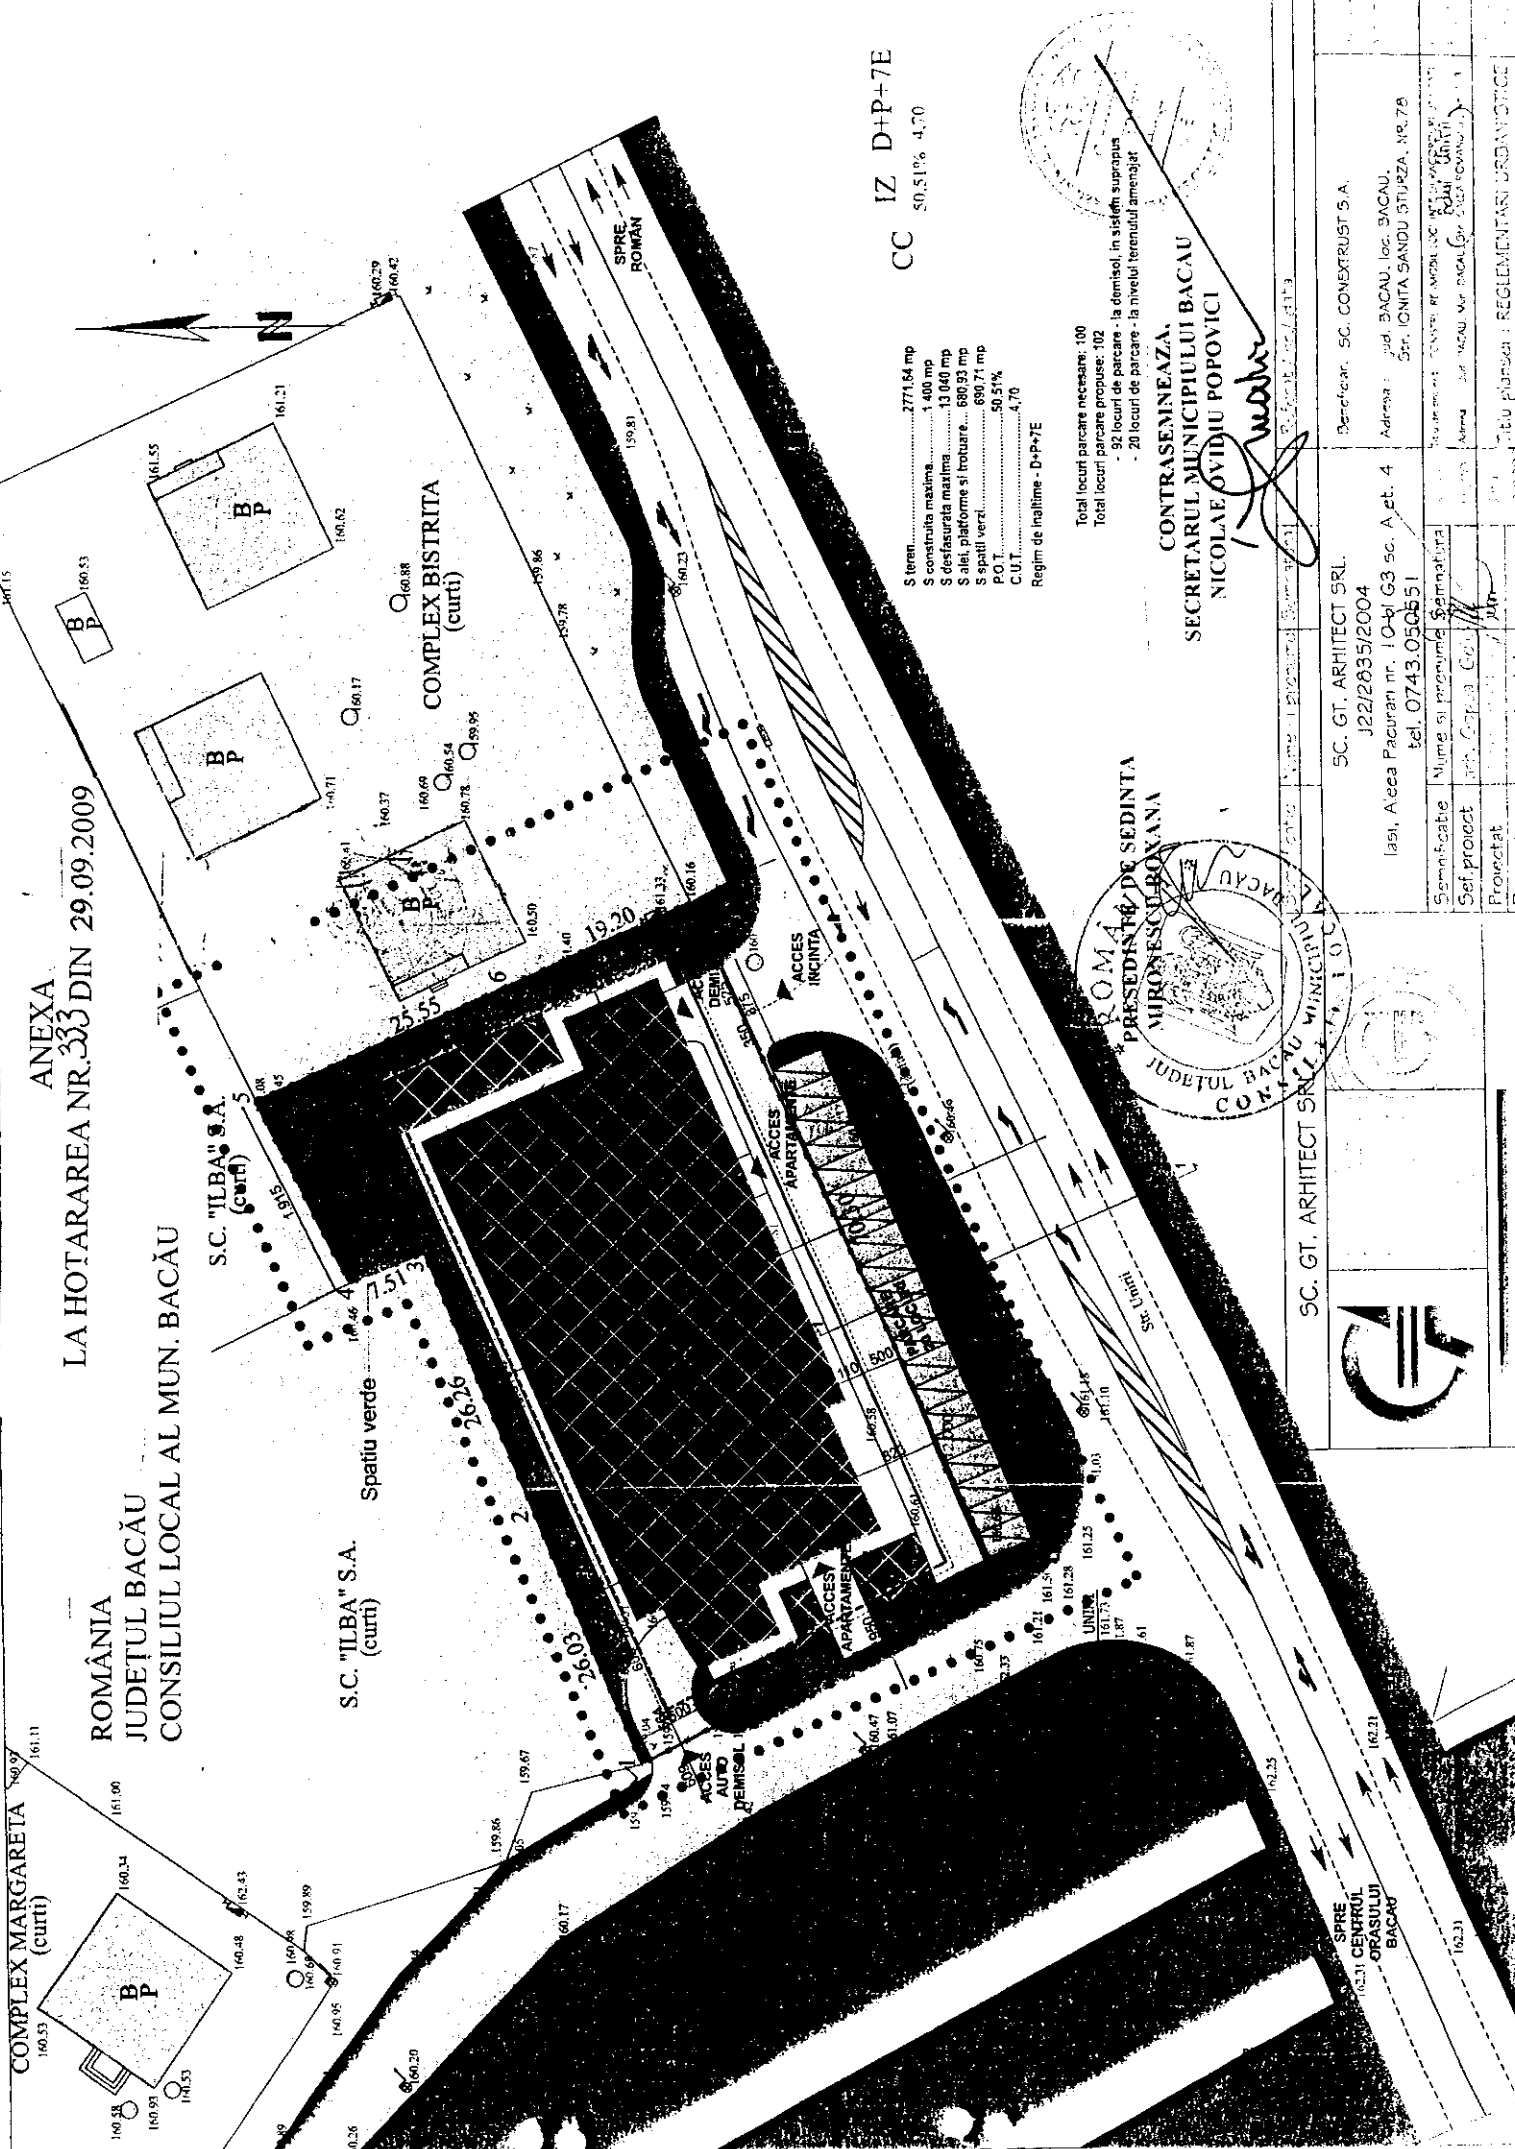

ANEXA  
LA HOTARAREA NR. 333 DIN 29.09.2009


ROMANIA  
JUDETUL BACAU  
CONSILIUL LOCAL AL MUN. BACAU

CC 50,51% - 4,70  
IZ D+P+7E

S teren.....2771,64 mp  
S construita maxima.....1.400 mp  
S desfasurata maxima.....13.040 mp  
S apei platforme si treptare.....690,93 mp  
S spatii vert.....690,71 mp  
P.O.T.....50,51%  
C.U.T.....4,70  
Regim de inaltime - D+P+7E

Total locuri parcare necesare: 100  
Total locuri parcare propuse: 102  
- 92 locuri de parcare - la demisol, in sistem suprapus  
- 20 locuri de parcare - la nivelul terenului amenajat

CONTRASEMNEAZA:  
SECRETARUL MUNICIPIULUI BACAU  
NICOLAE OVIDIU POPOVICI

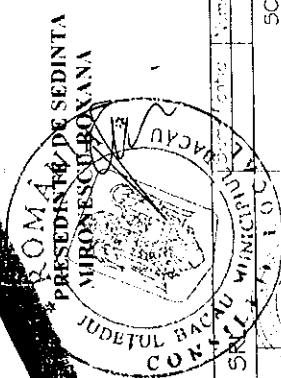

|   |                                 |
|---|---------------------------------|
| SC. GT. ARHITECT SRL                          | SC. CONEXTRUST S.A.             |
| J22/2035/2004                                 | jud. BACAU, loc. BACAU,         |
| Iasi, Aleea Pacurari nr. 10-b1 G3 sc. A et. 4 | Str. IGNITA SANDU STURZA, NR.79 |
| tel. 0743-050551                              |                                 |
| Nume si prenume Semnatului                    | Nume si prenume Semnatului      |
| Sef proiect                                   |                                 |
| Proiectat                                     |                                 |
| Desenat                                       |                                 |

