



România
Judetul Bacău
Consiliul Local al Municipiului Bacău

HOTĂRÂRE

privind completarea Anexei nr. 1 la Hotărârea Consiliului Local al Municipiului Bacău nr. 430/ 2009 la secțiunea „Alte terenuri”

CONSILIUL LOCAL AL MUNICIPIULUI BACAU

Având în vedere :

- Prevederile art. 4 din Legea nr. 213/ 1998, privind proprietatea publică și regimul juridic al acesteia, cu modificările ulterioare;
 - Prevederile art. 47 și art. 117 lit. „a” din Legea nr. 215/ 2001 privind administrația publică locală republicată, ulterior modificată și completată;
 - Referatul nr. 78513/ 14.10.2011 al Serviciului Administrarea și Inventarierea Patrimoniului, Fond Locativ și Îndrumare Asociații de Proprietari;
 - Hotărârea Consiliului Local al Municipiului Bacău nr. 430/ 23.12.2009 privind modificarea și completarea H.C.L. nr. 199/ 2003 prin care s-a însușit inventarul bunurilor care alcătuiesc domeniul privat al municipiului Bacău, completată;
 - Expunerea de motive a Primarului Municipiului Bacău;
- În baza dispozițiilor art. 36 alin. (2) lit. “c” și art.45(3) din Legea nr. 215/ 2001 a administrației publice locale republicată și ulterior modificată și completată:

HOTĂRĂȘTE


ART. 1. – Se aprobă completarea Anexei nr. 1 la Hotărârea Consiliului Local al Municipiului Bacău nr. 430/ 2009 la secțiunea „Alte terenuri”, în sensul înscrierii a șase terenuri, după cum urmează:

- 1) Teren în suprafață de 22,67 mp, situat în Bacău, str. Alunului nr.1, delimitat conform Anexei nr.1, parte integrantă din prezenta hotărâre;
- 2) Teren în suprafață de 24 mp, situat în Bacău, str. I.S.Sturza nr.18, delimitat conform Anexei nr.2, parte integrantă din prezenta hotărâre;
- 3) Teren în suprafață de 1000mp, situat în Bacău, în spatele blocurilor nr.1 str. 8 Martie și nr.2 din str. Vulturului, delimitat conform Anexei nr.3, parte integrantă din prezenta hotărâre;
- 4) Teren în suprafață de 9 mp, situat în Bacău, str. Carpați în spatele C.T. delimitat conform Anexei nr.4, parte integrantă din prezenta hotărâre;
- 5) Teren în suprafață de 56mp situat în str.Erou Ciprian Pinteș nr.2, delimitat conform Anexei nr.5, parte integrantă din prezenta hotărâre;
- 6) Teren în suprafață de 2814,80mp situat în Bacău, str. Oituz nr.30, delimitat conform Anexei nr.6, parte integrantă din prezenta hotărâre;

ART. 2 – Celelalte prevederi ale Hotărârii Consiliului Local al Municipiului Bacău nr. 430/ 23.12.2009 sunt și rămân în vigoare.

ART. 3 – Hotărârea va fi comunicată Serviciului Administrarea și Inventarierea Patrimoniului, Fond Locativ și Îndrumare Asociații de Proprietari și Direcției Economice.

**PRESEDINTE DE ȘEDINȚĂ
COSTEL NECULAI DUNAVA**

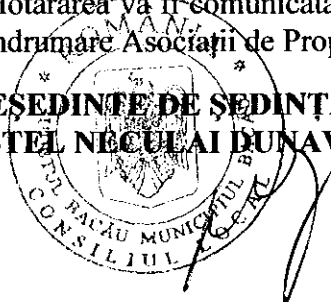

**CONTRASEMNEAZĂ,
SECRETARUL MUNICIPIULUI BACĂU
NICOLAE-OVIDIU POPOVICI**

NR. 348

DIN 24.10.2011


O.P.,I.D.../ A.M.../Ex.1/Ds,I-A-4

PLAN DE AMPLASAMENT SI DELIMITARE A IMOBILULUI (scara 1:500)

Nr. cadastral 15475	Suprafata masurata (mp) 22.67	Adresa imobilului Str. Alunului, nr. 1, Loc. Bacau, Jud. Bacau
Cartea funciara nr.	UAT	

ROMANIA
JUDETUL BACAU
CONSILIUL LOCAL BACAU

ANEXA NR.1 LA H.C.L. NR. 348 DIN 24.10.2011

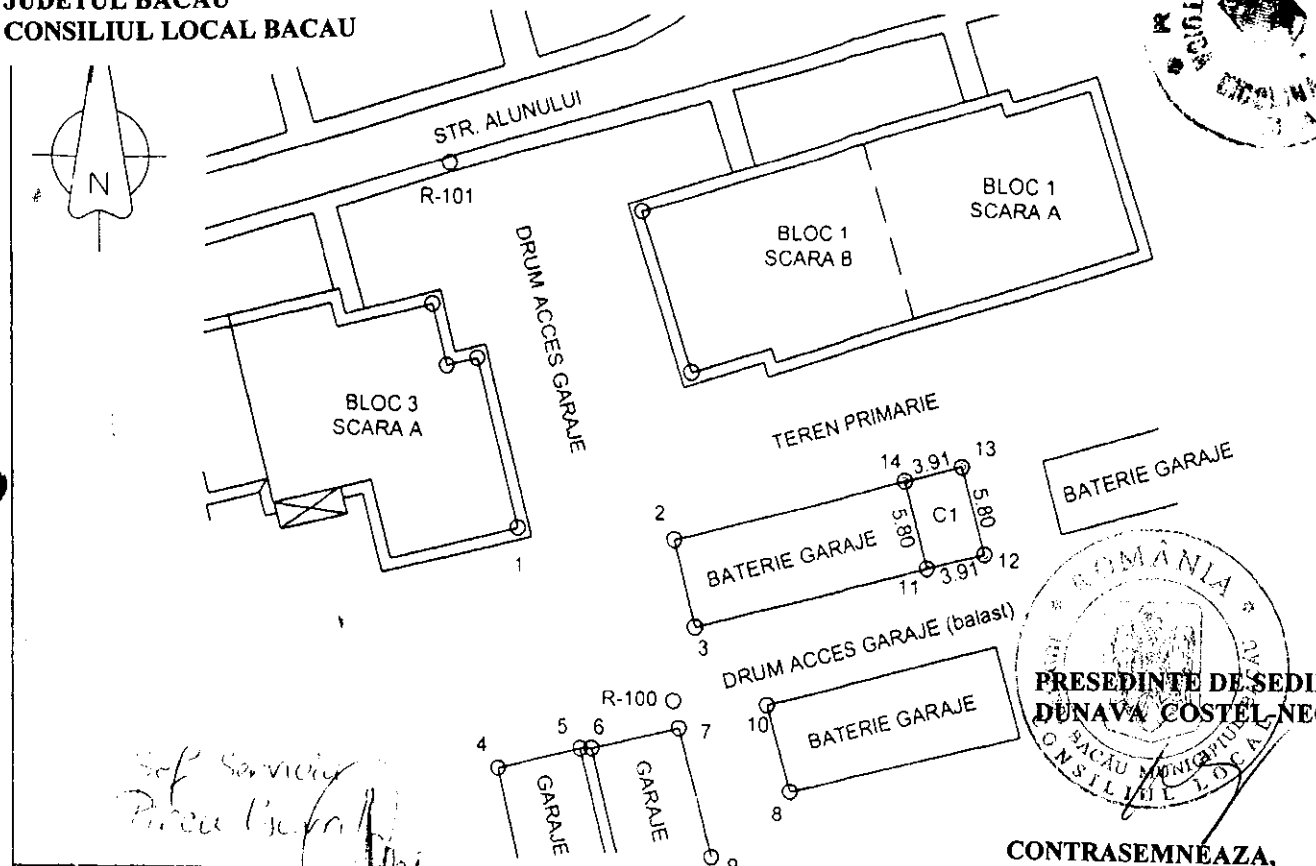

*Sof Serviciu
Bacau Bacau*

**PRESEDINTE DE SEDINTA
DUNAVA COSTEL NECULAI**

**CONTRASEMNEAZA,
SECRETARUL MUNICIPIULUI BACAU
NICOLAE-OVIDIU POPOVICI**

A. Date referitoare la teren

Nr. parcela	Categorie de folosinta	Suprafata (mp)	Valoarea de impozitare (lei)	Mentiuni
1	CC	22.67		Terenul de sub garaj apartine Consiliului Local Bacau
TOTAL		22.67		

B. Date referitoare la constructii

Cod. constructie	Suprafata construita la sol (mp)	Valoarea de impozitare (lei)	Mentiuni
C1	22.67		GARAJ
TOTAL		22.67	

PUNCTE PE CONTUR

Nume Punct	COORDONATE STEREO'70	
	X(m)	Y(m)
11	566265.60	646672.19
12	566266.60	646676.07
13	566272.22	646674.62
14	566271.21	646670.74
11	566265.60	646672.19

S=22.67 mp

Suprafata totala masurata: 22.67 mp.
Suprafata din act: 21 mp.


Executant,
P.F.A. Darie Neculai
Autorizatie seria BC nr. 139/2003

Data: august 2008

Se confirma suprafata din masuratori si introducerea imobilului in baza de date

Parafa: *3103/18.08.08*
Semnatura si data
Stampila: BCR

ROMANIA
JUDETUL BACAU
CONSILIUL LOCAL BACAU

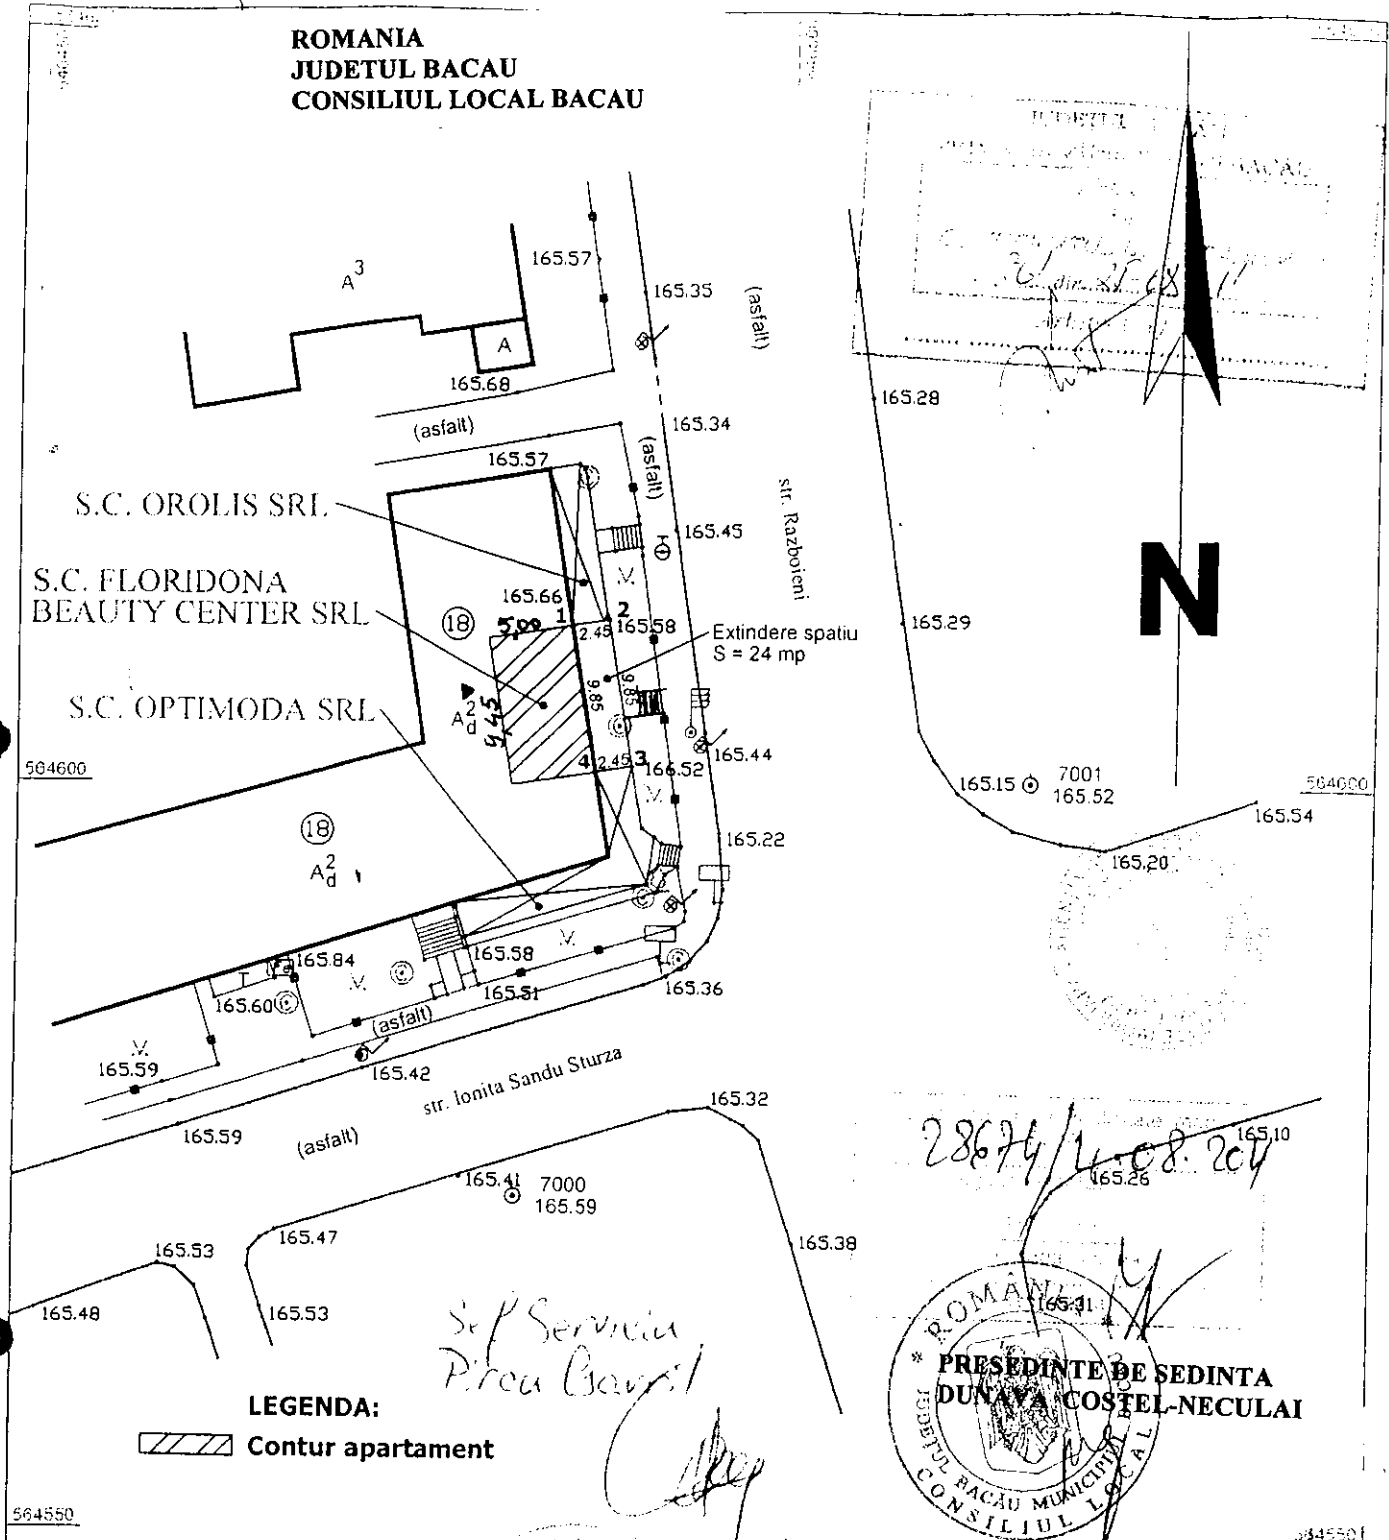

LEGENDA:

Contur apartament

*Sf Serviciu
P.rocu Bacau!*

28674/14.08.2011
7001
165.52
7000
165.59
165.41
165.59
165.38
165.10
165.26
165.41
165.10



Sistem de proiectie STEREO - 70
Sistem de referinta altimetric M.NEAGRA

Nr. cadastral - 67170
Suprafata terenului = 24 mp
Suprafata apartament = 56 mp.


CONTRASEMNEAZA,
SECRETARUL MUNICIPIULUI BACAU
NICOLAE-OVIDIU POPOVICI

sorin ioan
P.F.A. Sora RO-BC-F Nr 0003 Fax: 0234 91 59 05
Cod Fiscal 26033249 Tel: 0234 41 40 72
FO4-1274/2006 Mobil: 0744 54 78 93
Bacau, Cal. Republicii nr 200A Tel: 0234 91 59 05

Denumire: Reamenajare, schimbare destinatie si extindere
apartament ce va avea destinatia de salon infrumusetare
Amplasament: Municipiul Bacau, str. Ionita Sandu Sturza, nr. 18, sc.C,
Judetul Bacau
Beneficiar: S.C FLORIDONA BEAUTY CENTER S.R.L BACAU


PLAN DE SITUATIE

Lucrarea nr 179/2011	Scara 1:500	Format A4
Faza 2.1	Data 21.12.2011	Clasare nr

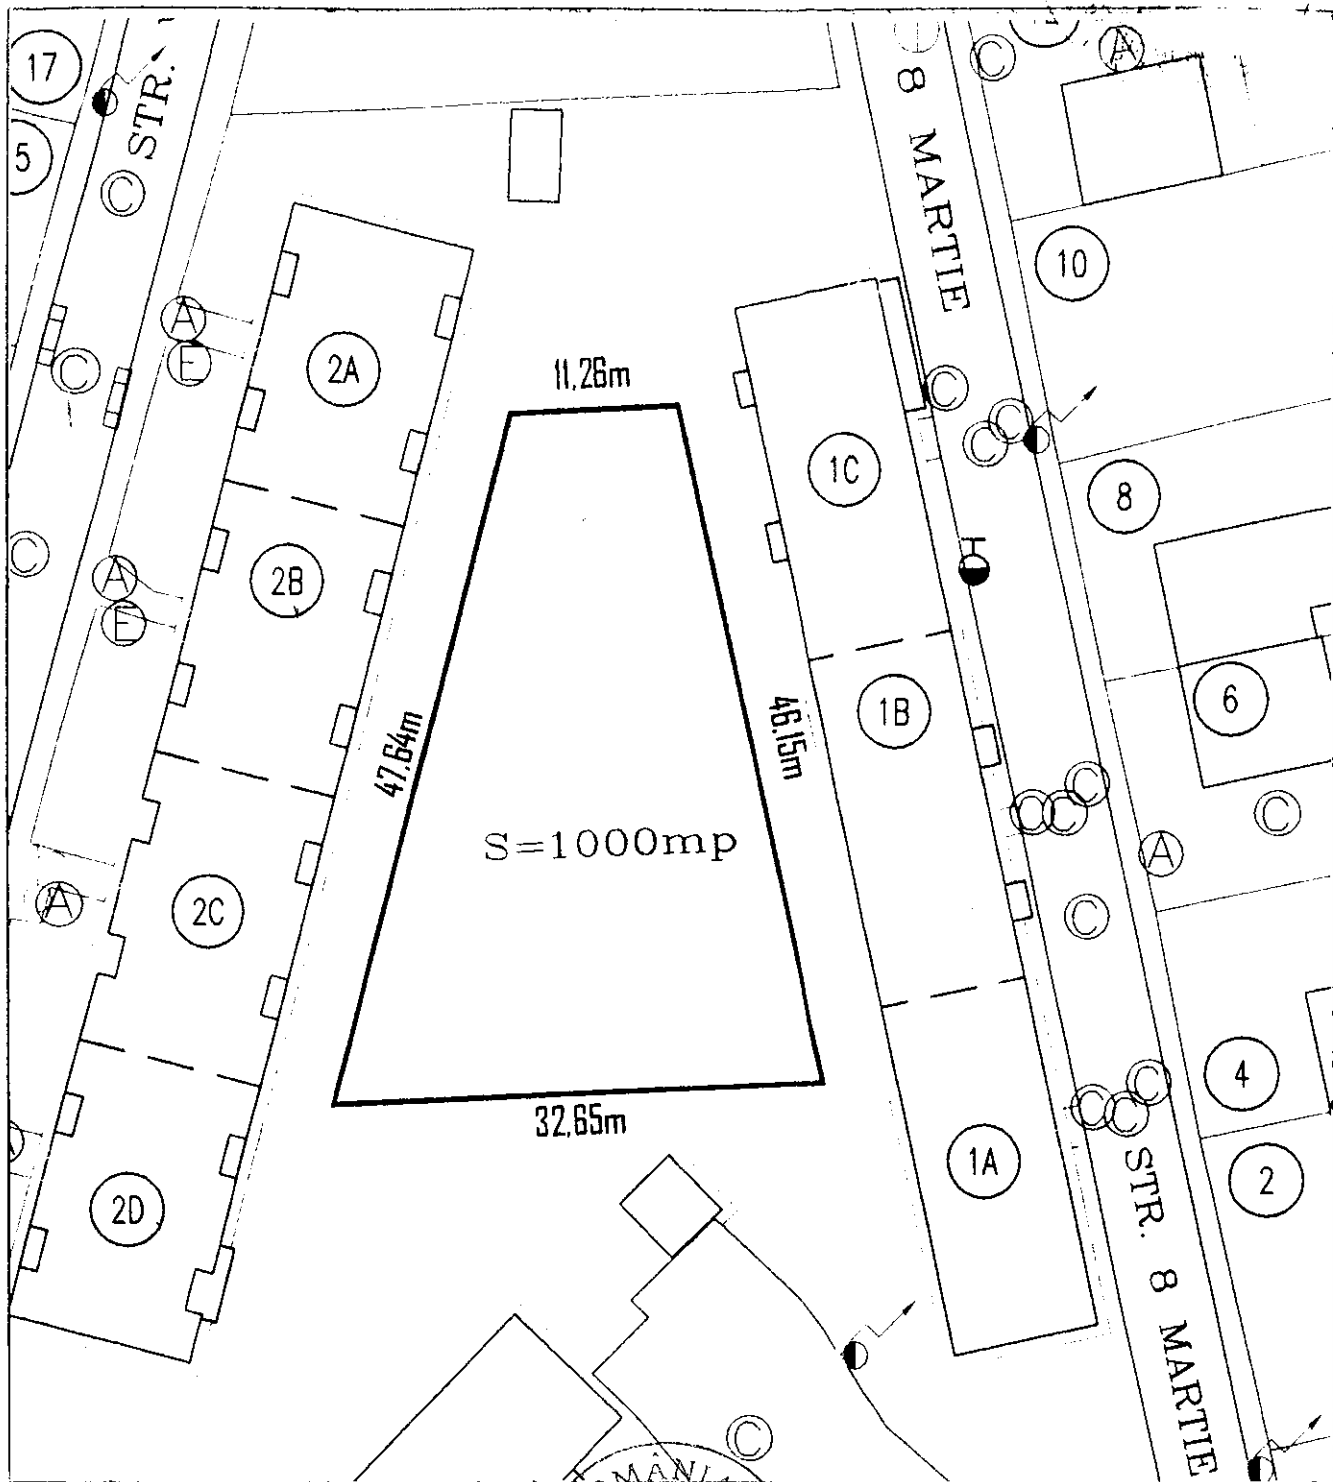

DIRECTIA PATRIMONIU
GAVRIL PIRCU

PRESEDINTE DE SEDINTA
DUNAVA COSTEL-NECULAI

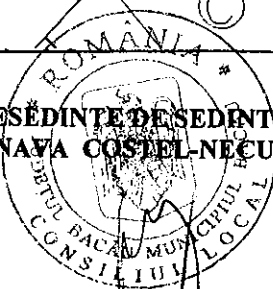

CONTRASEMNEAZA,
SECRETARUL MUNICIPIULUI BACAU
NICOLAE-OVIDIU POPOVICI

ROMANIA
JUDETUL BACAU
CONSILIUL LOCAL BACAU

presupune
ca aceasta este
zona vizata
[hatched box] suprafata
raionalizata
partial prop.
privata
restului ta
10/2001



S. P. S. C. I. I. S. SA
Restaurant
[Signature]



PRESEDINTE DE SEDINTA
DUNAVA COSTEL-NECULAI


CONTRASEMNEAZA,
SECRETARUL MUNICIPIULUI BACAU
NICOLAE-OVIDIU POPOVICI

ROMANIA
JUDETUL BACAU
CONSILIUL LOCAL BACAU

PLAN DE SITUATIE


SCARA 1:500

AMPLASAMENT: MUN. BACAU,
STR. EROU CIPRIAN PINTEA


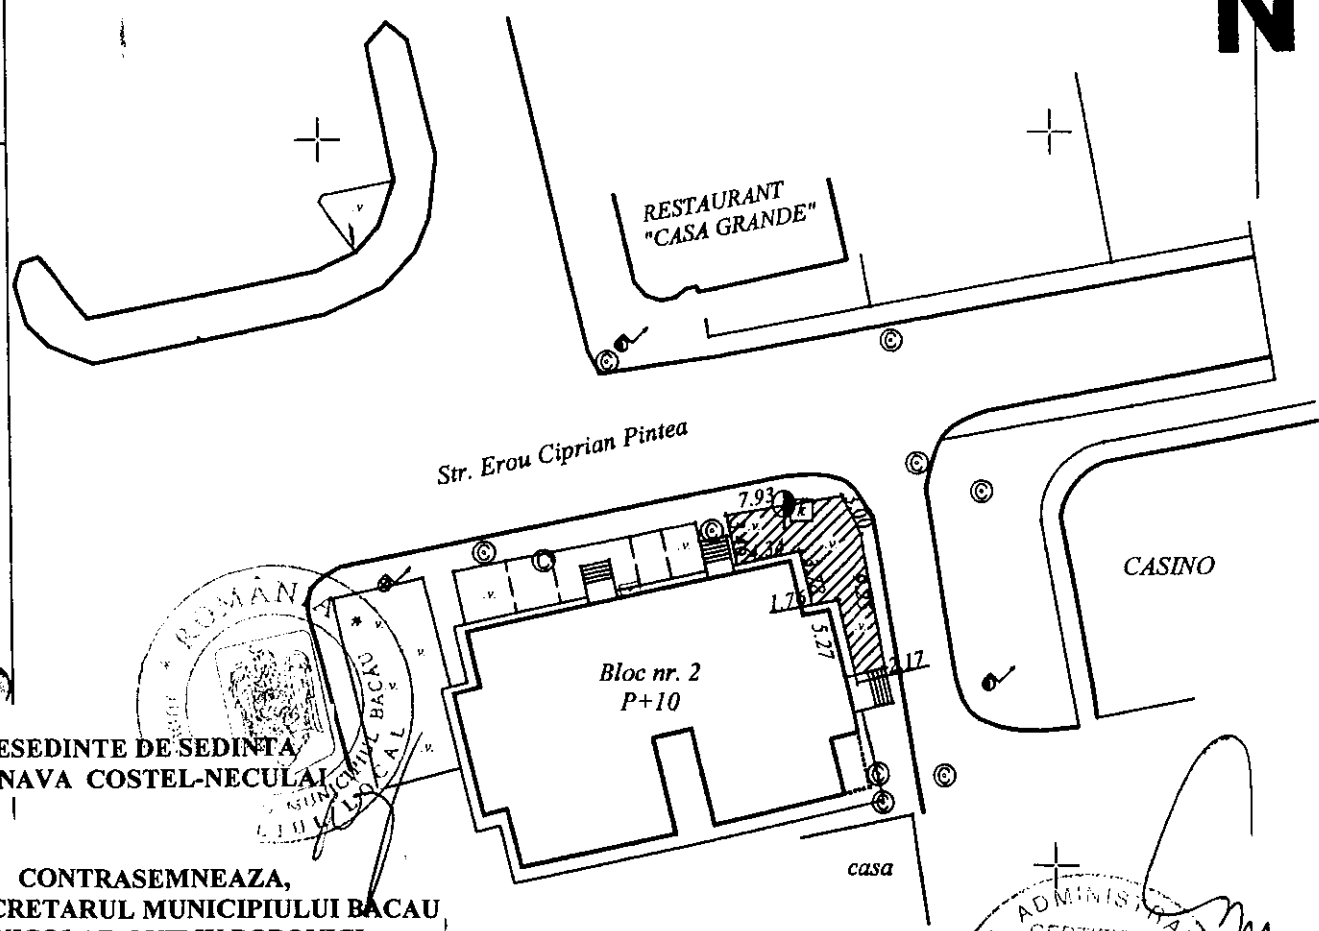


PRESEDINTE DE SEDINTA
DUNAVA COSTEL-NECULAI

CONTRASEMNEAZA,
SECRETARUL MUNICIPIULUI BACAU,
NICOLAE-OVIDIU POPOVICI

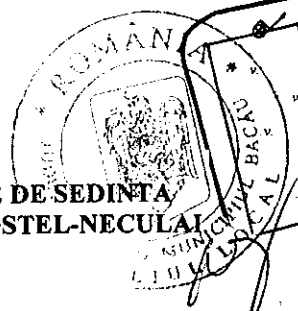

Parcare propusa
S= 56 mp.

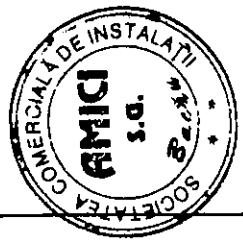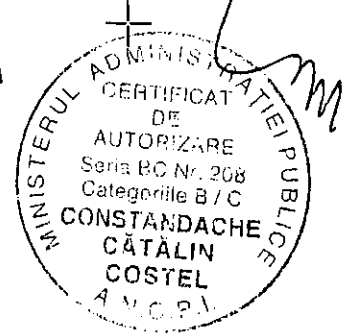

563650
563600
563550


563650
563600
563550

646750
646800

646800

PLAN DE AMPLASAMENT

Intravilan Str. Oituz 30 mun. Bacau
Scara 1:1000

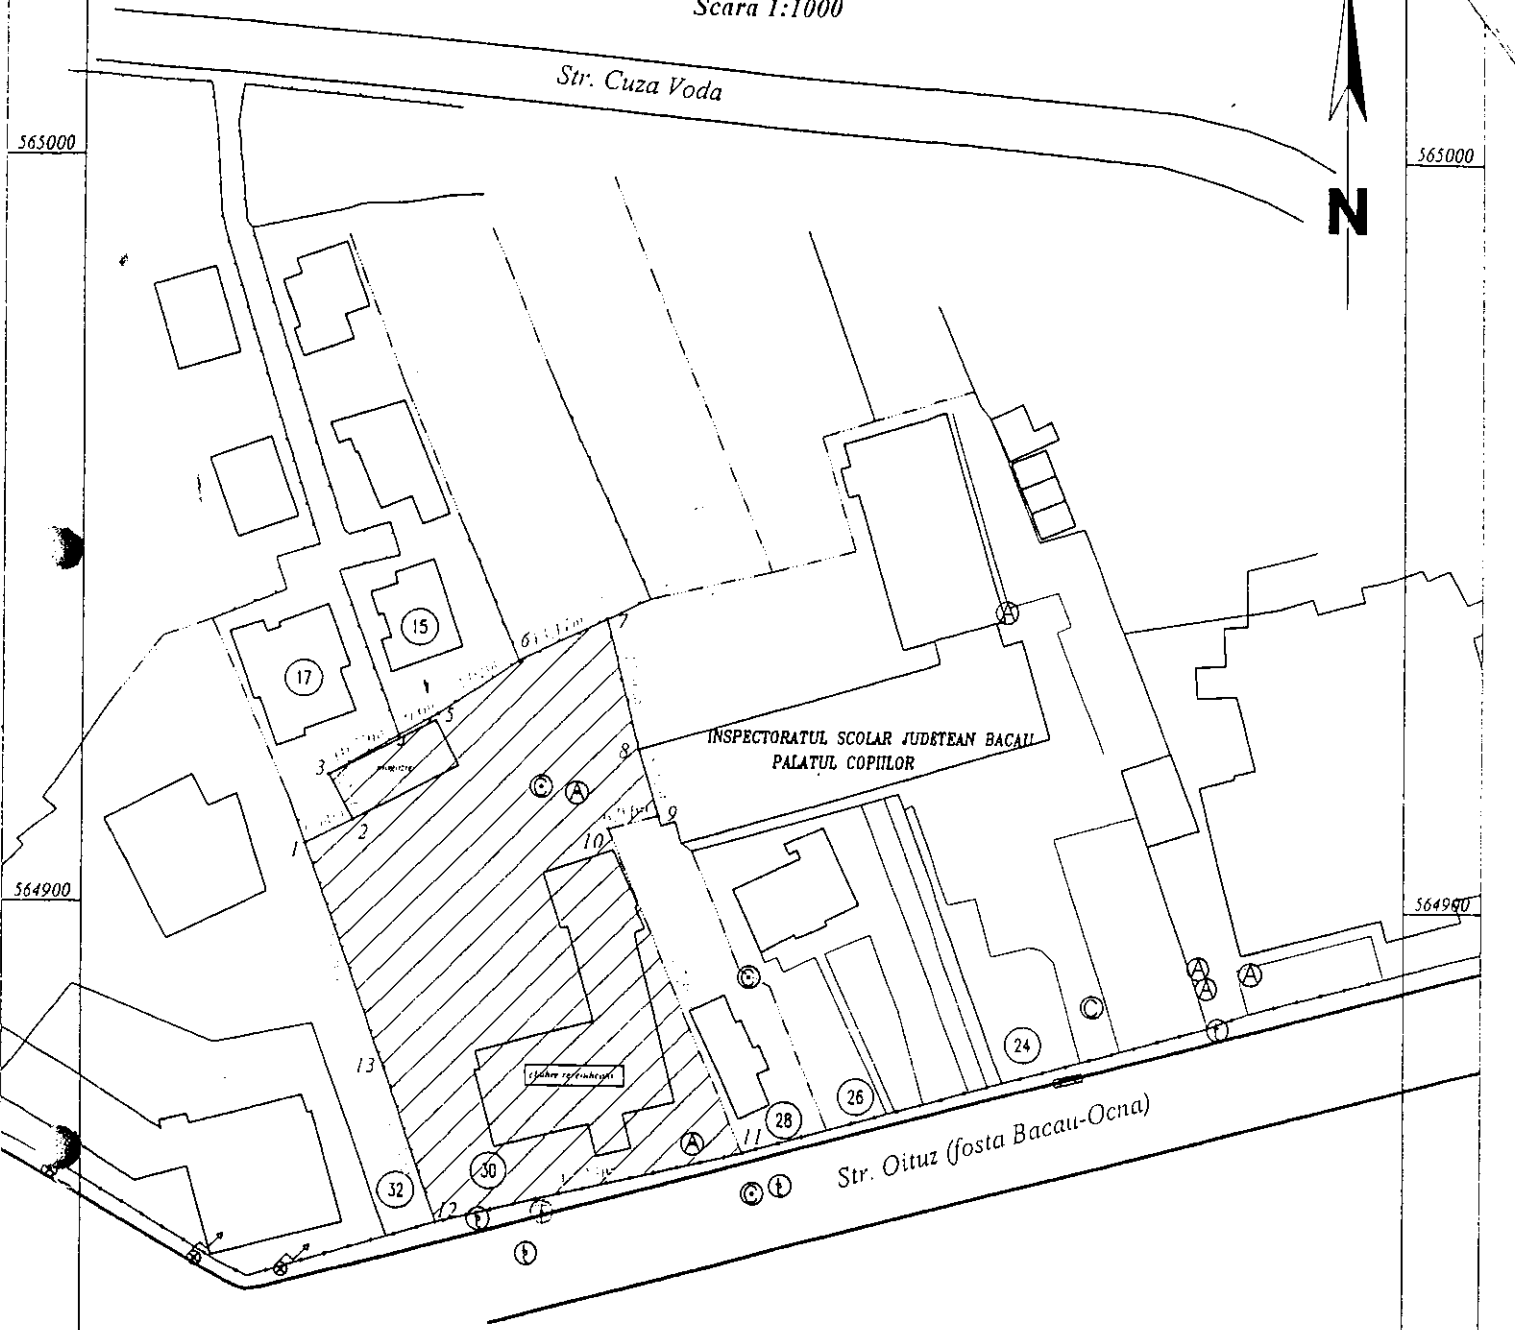

1-2-3-4-5-6-7-8-9-10-11-12-13-1 = 2814.80 m p - teren

PRESEDINTE DE SEDINTA
DUNAVA COSTEL NICULAI



CONTRASEMNEAZA,
SECRETARUL MUNICIPIULUI BACAU
NICOLAE-OVIDIU POPOVICI