



România
Judetul Bacău
Consiliul Local al Municipiului Bacău

HOTĂRÂRE

privind aprobarea PLANULUI URBANISTIC ZONAL pentru CONSTRUIRE BLOC DE LOCUINTE P + 2 CU SPATII COMERCIALE LA PARTER, STR. NUFARULUI, NR. 30, din municipiul Bacau, obiectiv ce se va realiza pe teren proprietate particulara
BENEFICIAR : CONDREA ADRIANA, din Bacau

CONSILIUL LOCAL AL MUNICIPIULUI BACAU

Avand in vedere:

- Prevederile Legii nr. 350/2001 privind amenajarea teritoriului si urbanismul, cu modificarile si completarile ulterioare ;
 - Prevederile Legii 50/1991, republicata, ulterior modificata si completata, privind autorizarea executarii constructiilor si unele masuri pentru realizarea locuintelor precum si Planul Urbanistic General al Municipiului Bacau, aprobat prin H.C.L. 38/31.03.2000 ;
 - Prevederile art. 47 si art. 117, lit. « a » din Legea nr. 215/2001 a administratiei publice locale, republicata ;
 - Vazand Expunerea de motive a Primarului Municipiului Bacau ;
- In baza dispozitiilor art. 36 (9) si ale art. 45 (2), lit. « e » si (5) din Legea nr.215/2001 a administratiei publice locale, republicata, ulterior modificata si completata.

HOTARASTE

ART.1 - Se aproba PLANUL URBANISTIC ZONAL pentru CONSTRUIRE BLOC DE LOCUINTE P + 2 CU SPATII COMERCIALE LA PARTER, STR. NUFARULUI, NR. 30, din municipiul Bacau, obiectiv ce se va realiza pe teren proprietate particulara, BENEFICIAR: CONDREA ADRIANA, din Bacau, potrivit anexei nr.1 care face parte integranta din prezenta hotarare


ART. 2 Prezenta hotarare va fi comunicata beneficiarului si Biroului Autorizatii in Constructii din cadrul Directiei Urbanism.

PREȘEDINTE DE ȘEDINȚĂ
CIUBOTARIU LUCIAN-MANUEL



CONTRASEMNEAZĂ,
SECRETARUL MUNICIPIULUI BACĂU
NICOLAE-OVIDIU POPOVICI

NR. 353
DIN 26.09.2008
I.M/ Ex.1/Dos.I-A.4

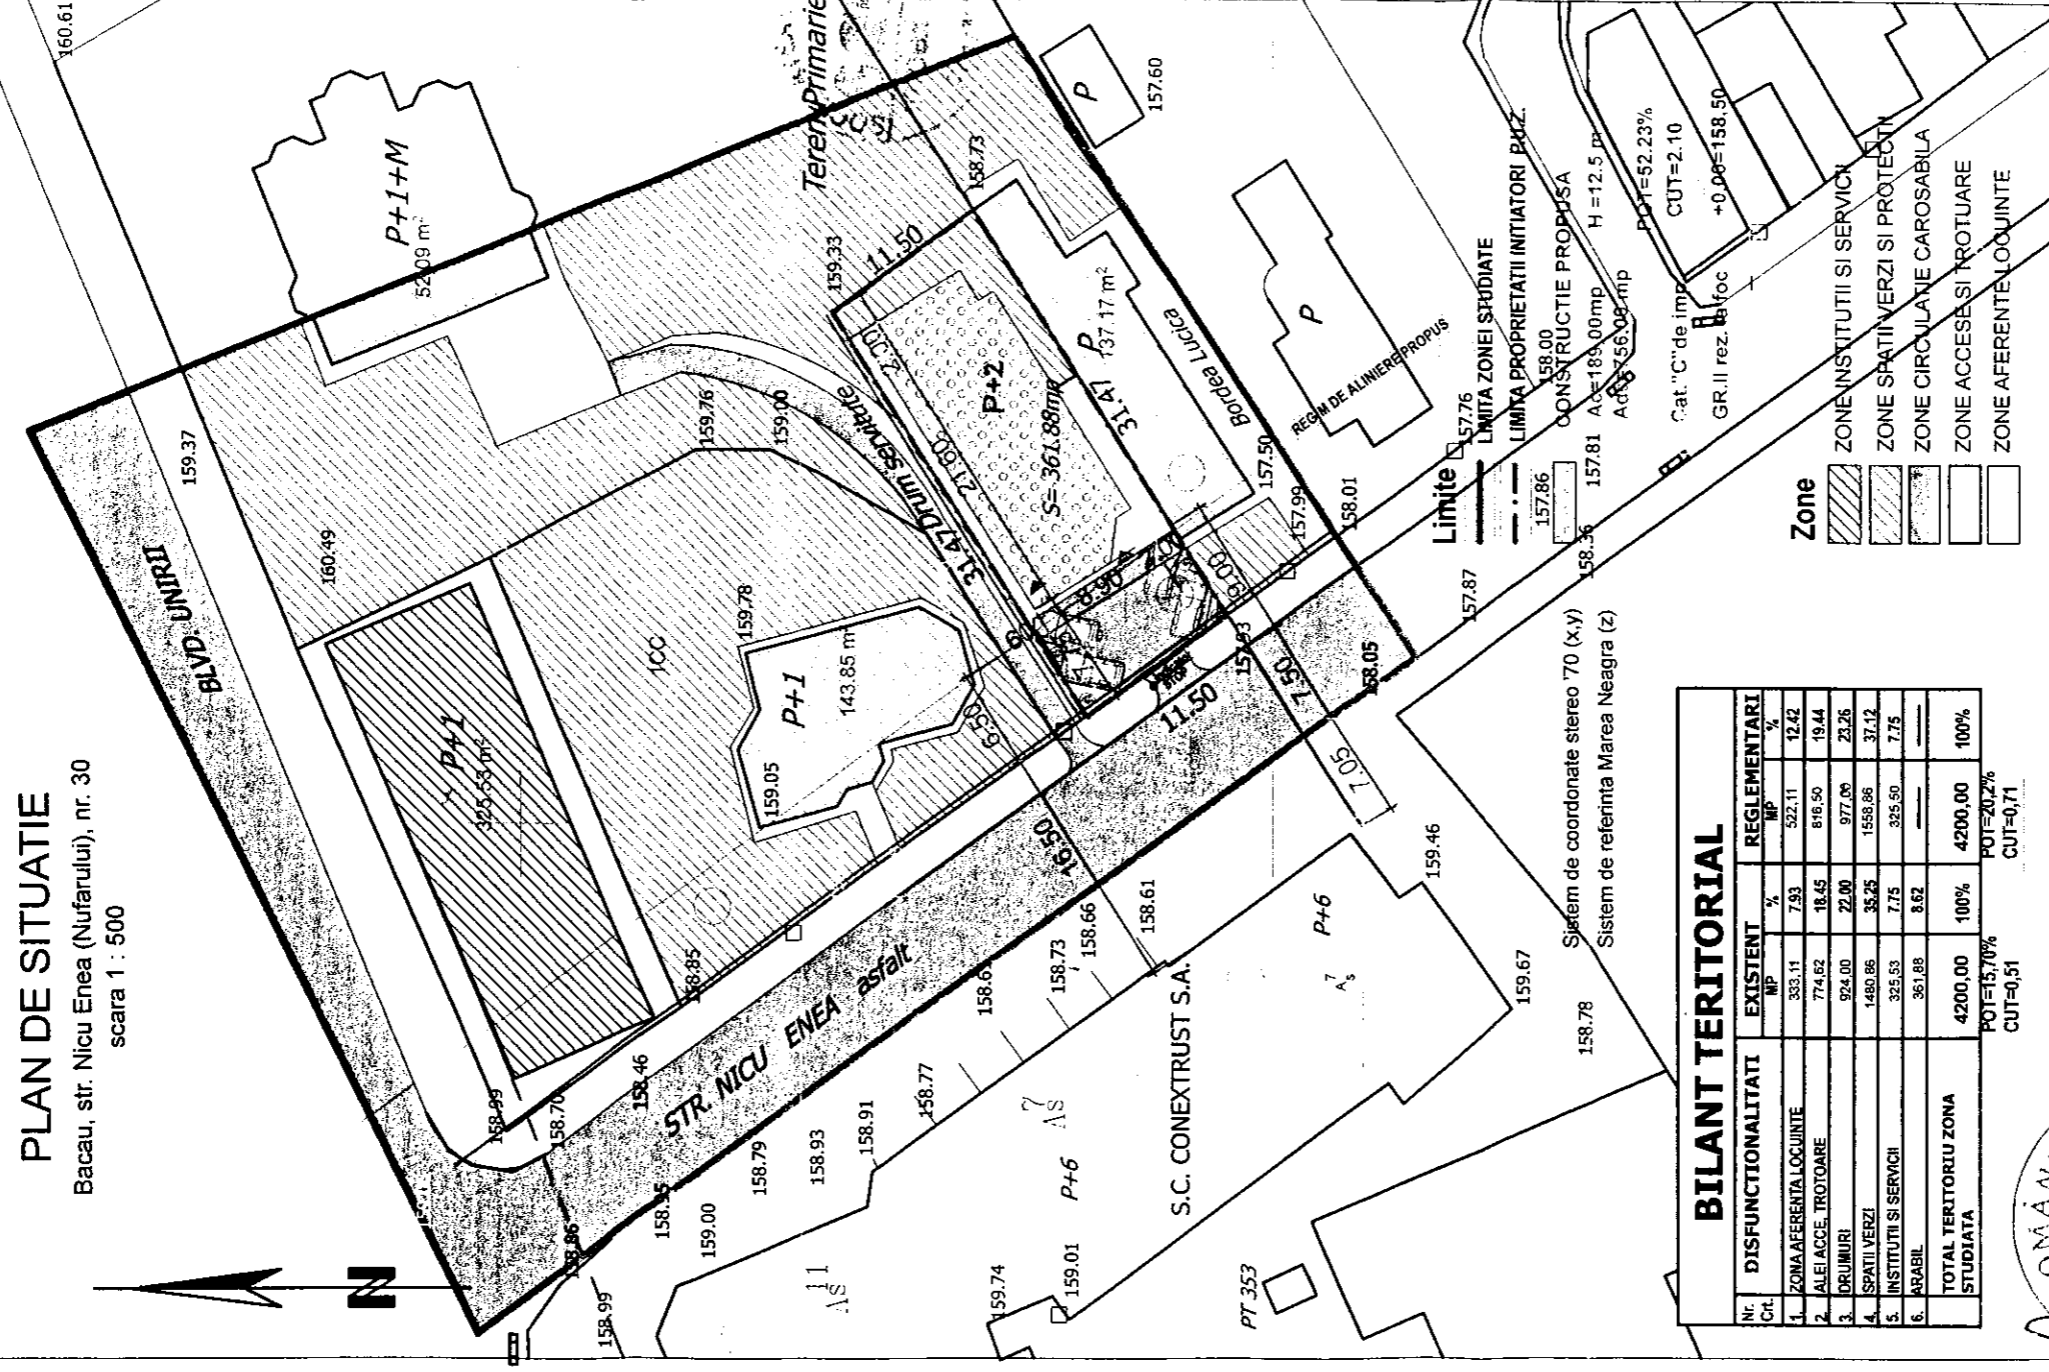

BILANT TERITORIAL

Nr. Crt.	DISFUNCTIONALITATI	EXISTENT		REGLEMENTARI	
		MP	%	MP	%
1.	ZONA AFERENTA LOCUINTE	333,11	7,93	522,11	12,42
2.	ALEI ACCE. TROTOARE	774,52	18,45	816,50	19,44
3.	DRUMURI	924,00	22,00	977,05	23,26
4.	SPATII VERZI	1480,86	35,28	1558,86	37,12
5.	INSTITUTII SI SERVICE	325,53	7,75	325,50	7,75
6.	ARABIL	951,88	23,02		
TOTAL TERITORIUL ZONA STUDIATA		4200,00	100%	4200,00	100%

POT=15,70%
CUT=0,71

POT=20,2%
CUT=0,71

PREȘEDINTE DE ȘEDINȚĂ
CIUBOTARIU LUCIAN MANUEL

ROMÂNIA
JUDEȚUL BACĂU
CONSILIUL LOCAL BACĂU

CONTRASEMNEAZĂ,
SECRETARUL MUNICIPIULUI BACĂU
NICOLAE-OVIDIU POPOVICI

[Signature]

Este interzisă copierea sau republicarea prezentei documentații fără acordul scris al S.C. SAM IMPEX S.R.L.

Verificator		Cerinta	Referat / Expertiza nr. / data
Verificatori / experti	Nume	Semnatura	

IMPEX S.R.L.
SR EN ISO 9001 : 2001

TITLUL LUCRARII: BLOC LOCUITE P+2 CU SPATIU COMERCIAL LA PARTER
STR. NUFARULUI NR. 30, BACAU, ...

BENEFICIAR: CONDREA ADRIANA

Proiectat	Arh. SANDULESCU A.	Scara	1:500
Desenat	Th.pr. NITOIU L.	Faza:	PUZ
Sef proiect	Arh. SANDULESCU A.	PLAN REGLEMENTARI	

Pr. nr. 8/2007
Pl. A1
Data: 11.2007