



România
Judetul Bacău
Consiliul Local al Municipiului Bacău

HOTĂRÂRE

privind aprobarea dării în folosință gratuită, pe durata existenței construcțiilor, Parohiei Ortodoxe „Sfântul Nicolae” din Bacău, a bunului imobil – teren în suprafață de 94 m.p, situat în Bacău, Bdul. Unirii f. n. aflat în domeniul privat al municipiului Bacău

Consiliul Local al Municipiului Bacău

Având în vedere:

- Prevederile art. 124 din Legea nr. 215/2001, a administrației publice locale, republicată, ulterior modificată și completată;
- Prevederile art. 17 din Legea nr. 213/1998, privind proprietatea publică și regimul juridic al acesteia, cu modificările și completările ulterioare;
- Prevederile art. 47 și art. 117 lit. „a” din Legea nr. 215/2001, a administrației publice locale, republicată și ulterior modificată;
- Adresa nr. 183/07.10.2009, a Parohiei Ortodoxe „Sfântul Nicolae” din Bacău, înregistrată la Primăria Bacău sub nr. 175676/07.10.2009;
- Nota internă nr.153233/15.10.2009 înaintată de Serviciul Restituirea Proprietăților din cadrul Primăriei Bacău, prin care ne comunică faptul că terenul nu este revendicat conform legilor proprietății;
- Planul de Situație pentru delimitarea bunului imobil – teren – ce se dă în folosință gratuită beneficiarului;
- Referatul nr.153222/07.10.2009 al Direcției Patrimoniu din cadrul Primăriei Bacău;
- Raportul Comisiei de specialitate nr. 2 pentru amenajarea teritoriului și urbanism, administrarea patrimoniului și agricultură;
- Expunerea de Motive a Primarului Municipiului Bacău;

În baza dispozițiilor art. 36 (2) lit. „c”, alin. (6) lit. „c” și ale art. 45 (3) și (5) din Legea nr. 215/2001, a administrației publice locale, republicată, ulterior modificată și completată,

HOTĂRĂȘTE:

Art.1. - Se aprobă darea în folosință gratuită pe durata existenței construcțiilor, Parohiei Ortodoxe „Sfântul Nicolae” din Bacău, a bunului imobil- teren în suprafață de 94 m.p, situat în Bacău, Bdul. Unirii f. n. cu destinația de spațiu verde, teren aflat în domeniul privat al municipiului Bacău, conform Planului de Situație anexă ce face parte integrantă din prezenta hotărâre.

Art.2. (1) Predarea-primirea terenului se va face pe bază de proces-verbal semnat de părți, în termen de 30 de zile de la rămânerea definitivă a hotărârii.

(2) Direcția de Patrimoniu va efectua operațiunile de modificare a inventarului domeniului privat.

Art.3. Hotărârea va fi comunicată Direcției Patrimoniu, Direcției Urbanism, Serviciului Cadastru și Bisericii Ortodoxe „Sfântul Nicolae” din Bacău.

PREȘEDINTE DE ȘEDINȚĂ
FECHET MIRCEA

CONTRASEMNEAZĂ,
SECRETARUL MUNICIPIULUI BACĂU
NICOLAE-OVIDIU POPOVICI

NR. 360
DIN 29.10.2009


O.P., Calea Fl / R.T. / Ex. I / Ds. I-A-4

Parohia Sf.Nicolaie

ROMÂNIA
JUDEȚUL BACĂU
CONSILIUL LOCAL AL MUN. BACĂU

ANEXA
LA HOTĂRÂREA NR. 360 DIN 29.10.2009

B-DUL UNIRII

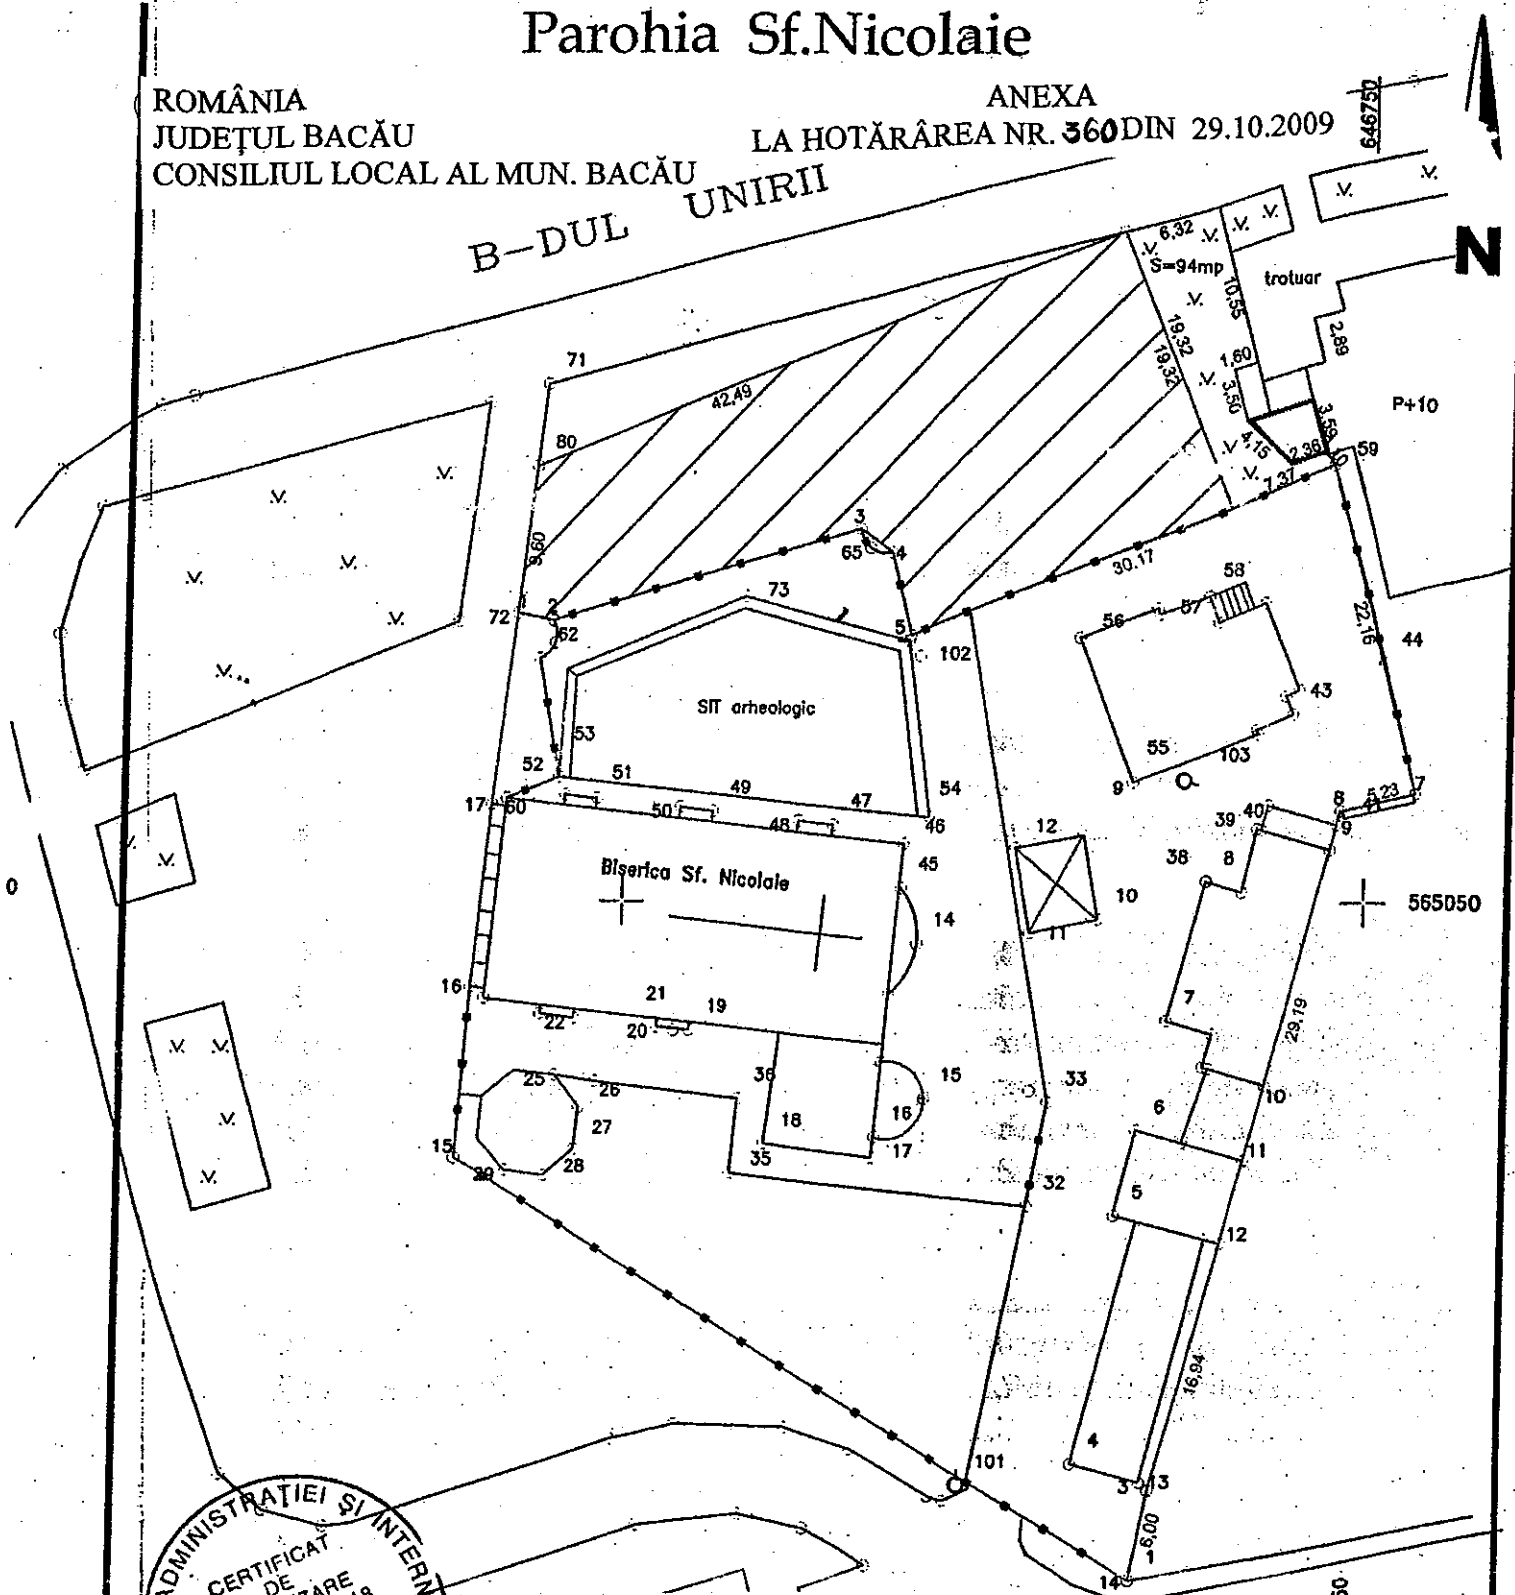

CERTIFICAT
DE
AUTORIZARE
Scria BC Nr. 118
B. C.
SOFRONESCU
CONSTANTIN
A. N. C. P. I.

PRESEDINTE DE SEDINTĂ
* PECHET MIRCEA

CONTRASEMNEAZĂ,
SECRETARUL MUNICIPIULUI BACĂU
NICOLAE - OVIDIU POPOVICI

S=94 mp

— limita proprietate

topo proiect

DENUMIRE PROIECT : Plan de situatie

AMPLASAMENT: B-dul Unirii nr. 4 Bacău
BENEFICIAR: Parohia Ortodoxa Sf.Nicolaie

	Numele si prenumele	Semnatura	Scara
Masurat	Sofronescu C	<i>[Signature]</i>	1:500
Desenat			
Verificat	ing.Sofronescu C.	<i>[Signature]</i>	Data
Director	ing.Sofronescu C.		10.2009

PLAN DE SITUATIE

FORMAT STAS: A4

Faza

Planşa