

ROMÂNIA
JUDEȚUL BACĂU
CONSILIUL LOCAL AL MUNICIPIULUI BACĂU

HOTĂRÂRE

privind atribuirea către Autoritatea de Sănătate Publică a Județului Bacău, în folosință gratuită pe durata existenței construcției, a unui teren proprietate privată a municipiului Bacău, în vederea amplasării și construirii unui Spital Județean de Urgență în Bacău

Consiliul Local al Municipiului Bacău

Având în vedere:

- Prevederile art. 5 (2) și art. 17 din Legea nr. 213/ 1998, privind proprietatea publică și regimul juridic al acesteia;;
- Prevederile art. 126 din Legea nr. 215/ 2001, a administrației publice locale, cu modificările și completările ulterioare;
- Referatul nr. 48872/ 28.12.2006, al Direcției de Urbanism – Serviciul Cadastru;
- Adresa nr. 19946 a Autorității de Sănătate Publică a Județului Bacău;
- Expunerea de motive a Primarului Municipiului Bacău.

În baza dispozițiilor art. 38 (2) lit. „c” și ale art. 46 (2¹) din Legea nr. 215/ 2001 a administrației publice locale, cu modificările și completările ulterioare, inclusiv prin Legea nr. 286/ 2006,

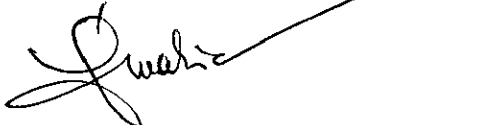
HOTĂRĂȘTE

Art. 1 Se atribuie Autorității de Sănătate Publică a Județului Bacău, în folosință gratuită pe durata existenței construcției, terenul în suprafață de 3,5 ha, situat în Bacău, str. Calea Romanului, tarlalele nr. 13 și 15, proprietate privată a municipiului Bacău, în vederea amplasării și construirii Spitalului Județean de Urgență Bacău, conform Planului de situație, anexă ce face parte integrantă din prezenta hotărâre.

Art. 2 Terenul prevăzut la art. 1, va fi predat pe bază de Protocol, încheiat între părțile interesate.



PREȘEDINTE DE SEDINȚĂ
DIMĂ CARMEN

CONTRASEMNEAZĂ
SECRETARUL MUNICIPIULUI BACĂU
Cons.Jr. NICOLAE-OVIDIU POPOVICI



PLAN DE SITUATIE
(intravilan)
SCARA 1:2000

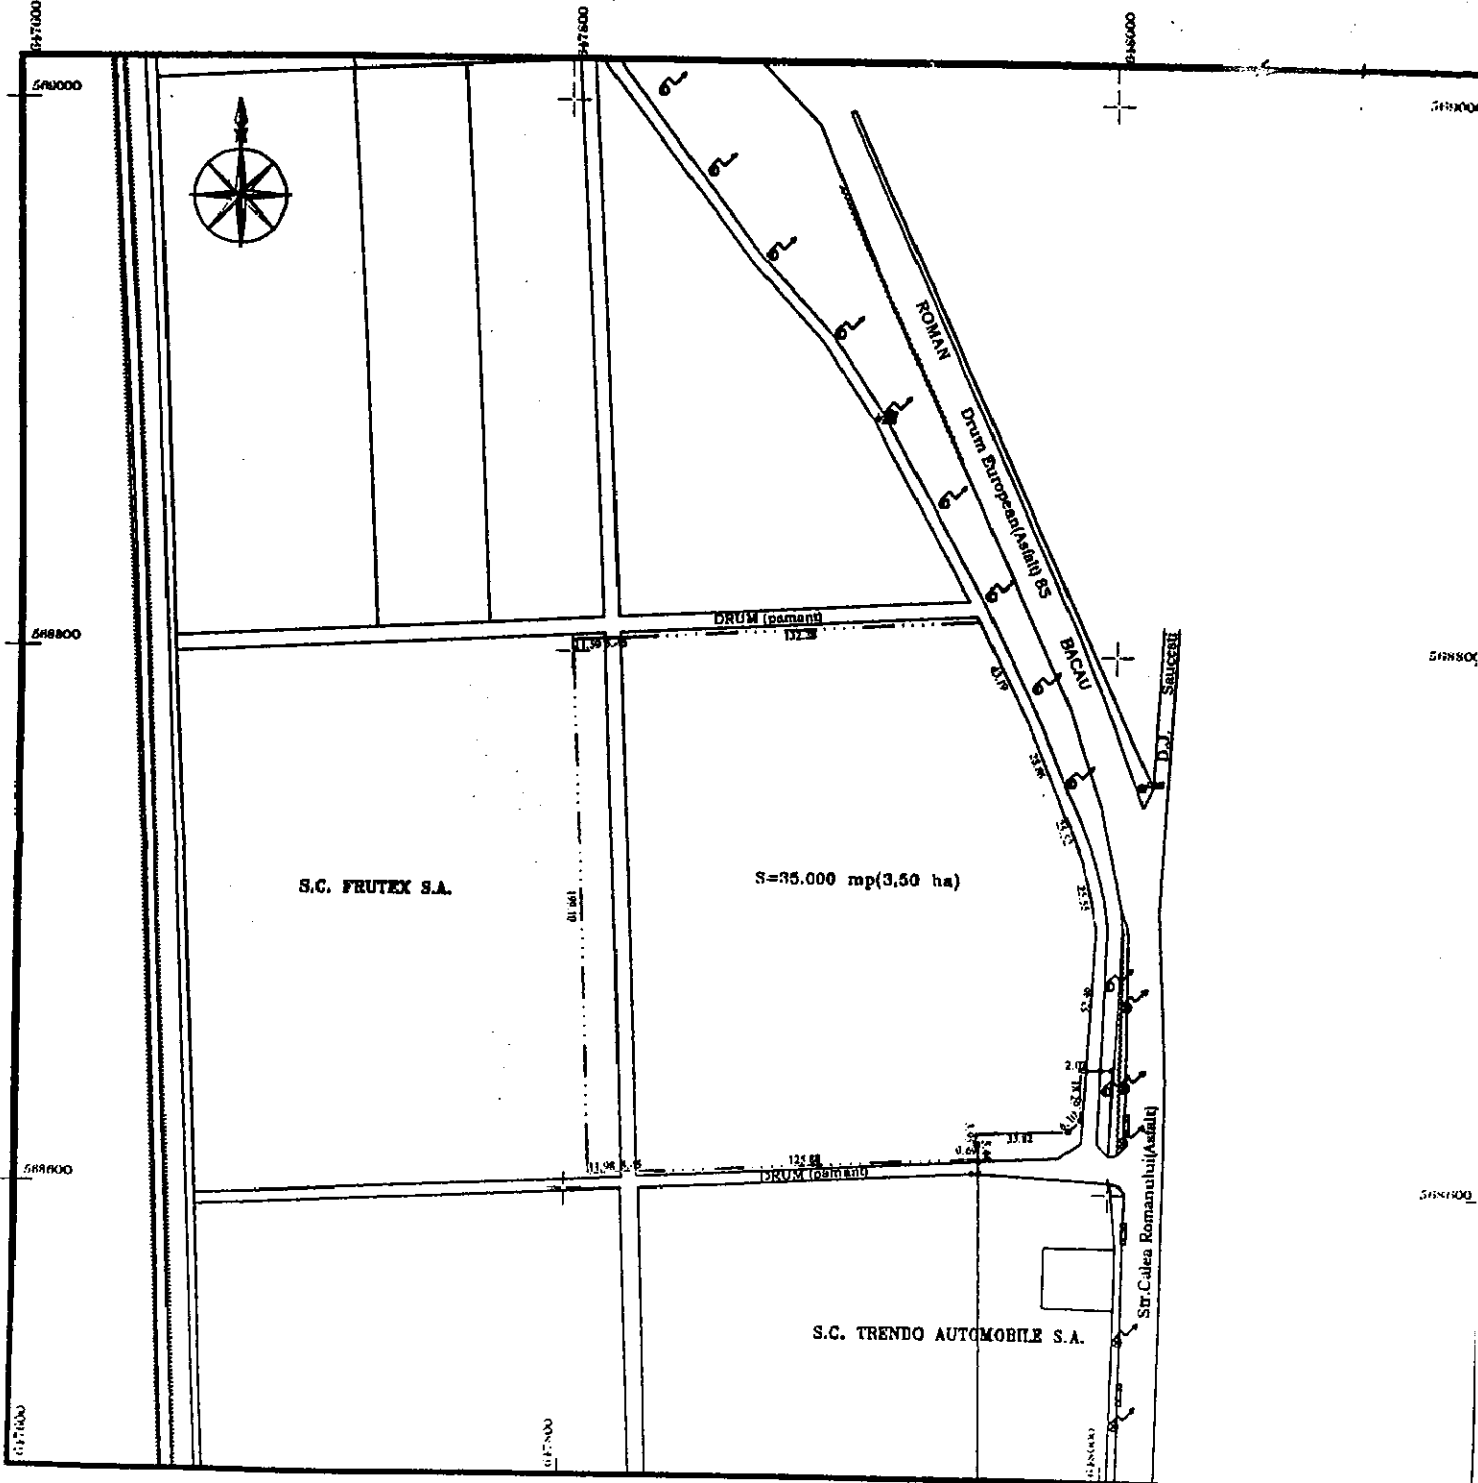- Teren aflat in Domeniul Privat al Mun. Bacau propus pentru atribuirea in folosinta gratuita catre Directia de Sanatate Publica a Jud. Bacau in suprafata de: $S = 35.000,00$ mp (3,50 ha) Mun. BACAU, str Calea Romanului f.n. (Tartalele 13 si 15)



ROMANIA
PRESEDINTE DE SEDINTĂ
DINA CARMEN
MUNICIPAL BACAU MUNICIPIULUI BACAU
CONSILIUL LOCAL AL MUNICIPIULUI BACAU

CONTRASEMNEAZĂ
SECRETARUL MUNICIPIULUI BACĂU
Cons.Jr. NICOLAE-OVIDIU POPOVICI