



România
Judetul Bacău
Consiliul Local al Municipiului Bacău

HOTĂRÂRE

**privind aprobarea PLANULUI URBANISTIC ZONAL
pentru CONSTRUIRE SPATII COMERCIALE P + 1E, STR.
TECUCIULUI, NR. 3, din Municipiul Bacau, obiectiv ce se va realiza pe
teren proprietate particulara
BENEFICIAR : S.C. DUNICEC COM S.R.L., din Bacau**

CONSILIUL LOCAL AL MUNICIPIULUI BACAU

Avand in vedere:

- Prevederile Legii nr. 350/2001 privind amenajarea teritoriului si urbanismul, cu modificarile si completarile ulterioare ;
 - Prevederile Legii 50/1991, republicata, ulterior modificata si completata, privind autorizarea executarii lucrarilor de constructii precum si Planul Urbanistic General al Municipiului Bacau, aprobat prin H.C.L. 38/31.03.2000 ;
 - Prevederile art. 47 si art. 117, lit. « a » din Legea nr. 215/2001 a administratiei publice locale, republicata, ulterior modificata si completata;
 - Vazand Expunerea de motive a Primarului Municipiului Bacau;
- In baza dispozitiilor art. 36 (9) si ale art. 45 (2), lit. « e » si (5) din Legea nr.215/2001 a administratiei publice locale, republicata, ulterior modificata si completata,

HOTĂRĂȘTE:

ART.1 - Se aproba PLANUL URBANISTIC ZONAL pentru CONSTRUIRE SPATII COMERCIALE P + 1E, STR. TECUCIULUI, NR. 3, din municipiul Bacau, obiectiv ce se va realiza pe teren proprietate particulara, identificat prin Anexa nr.1 care face parte integranta din prezenta hotarare.
BENEFICIAR: S.C. DUNICEC COM S.R.L., din Bacau.


ART. 2 – Prezenta hotarare va fi comunicata beneficiarului si Biroului Autorizatii in Constructii din cadrul Directiei Urbanism.

PREȘEDINTE DE ȘEDINȚĂ
FECHEȚ MIRCEA

NR. 379
DIN 29.10.2009
O.P. M.E.R.T. / EX. I/DS.I-A-4

CONTRASEMNEAZĂ,
SECRETARUL MUNICIPIULUI BACĂU
NICOLAE-OVIDIU POPOVICI

ANEXA Nr. 1
LA HOTARAREA NR. 379 DIN 29.10.2009

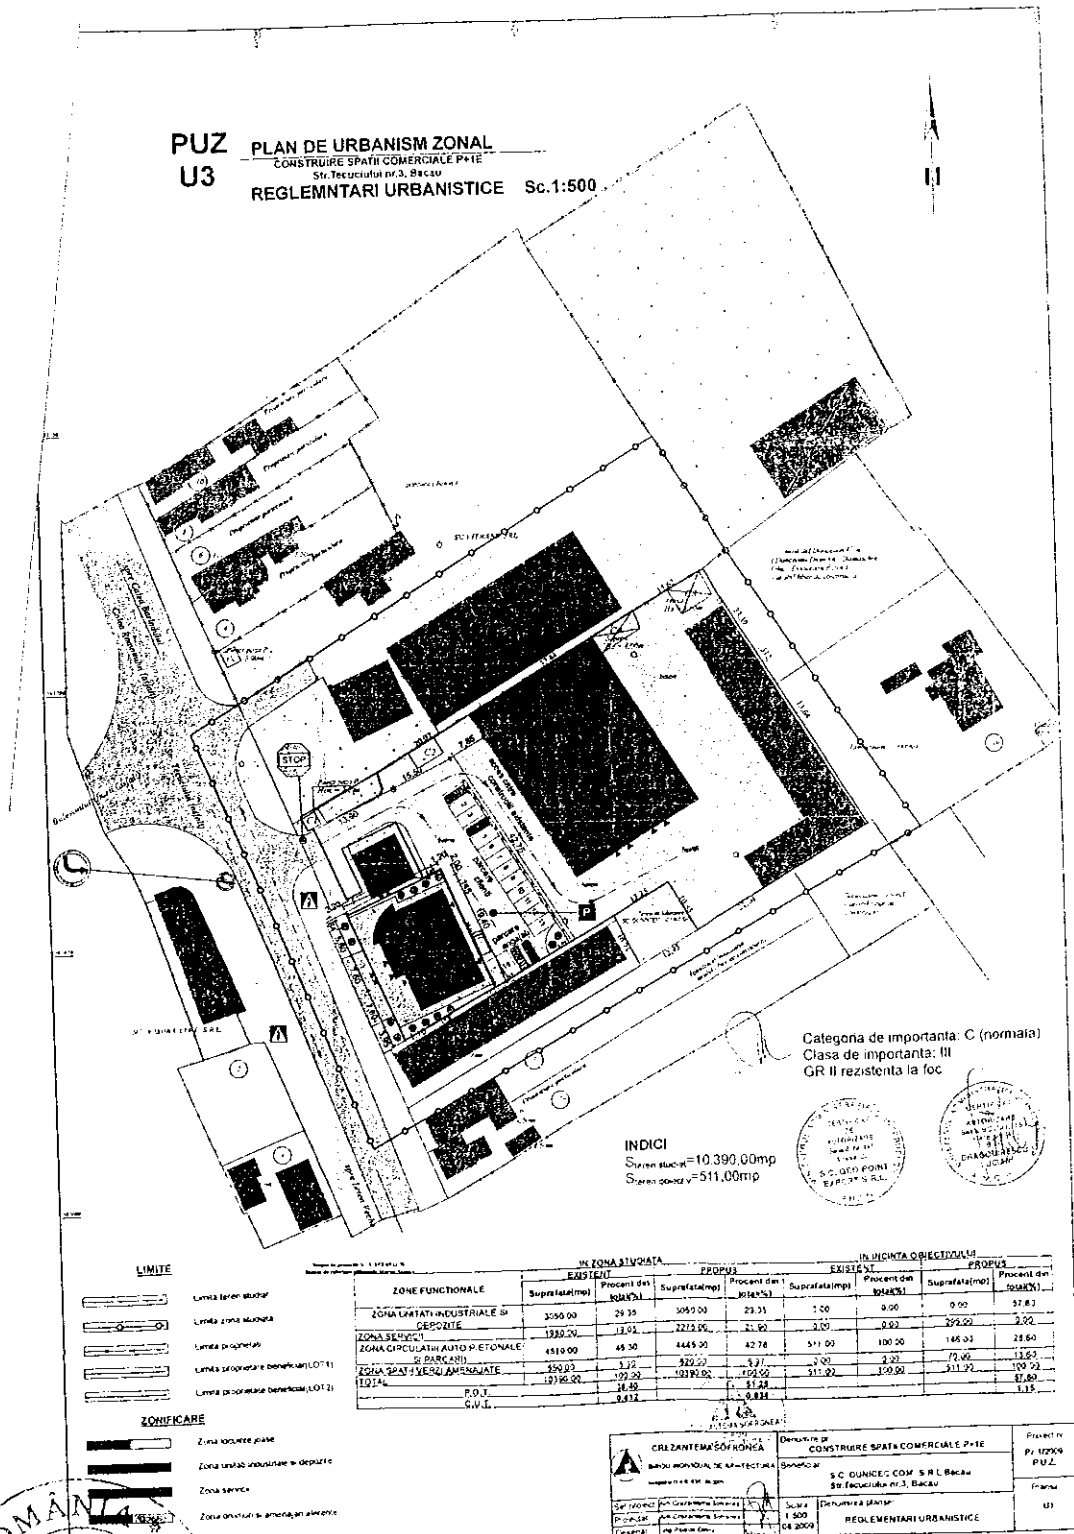

PREȘEDINTE DE ȘEDINȚĂ
TECUCUL MIKCEA

CONTRASEMNEAZĂ,
SECRETARUL MUNICIPIULUI BACĂU
NICOLAE - OVIDIU POPOVICI



(Handwritten signature)