



HOTĂRÂRE

privind aprobarea amplasării și construirii obiectivului de investiții „atelierelor-școală (P+1)” în incinta – Colegiului Tehnic „Anghel Saligny” Bacău pe teren ce aparține domeniului public al municipiului Bacău

- ✓ Consiliul Local al Municipiului Bacău :
- ✓ Având în vedere:
- ✓ H.G.R. nr. 370 din 31 martie 2008 privind repartizarea unor sume din transferuri din bugetul de stat către bugetele locale, prevazute în bugetul Ministerului Educației, Cercetării și Tineretului, și finanțarea din bugetul Ministerului Educației, Cercetării și Tineretului pe anul 2008 a unor cheltuieli de capital pentru unități de învățământ preuniversitar de stat, precum și modificarea și completarea anexelor la H.G.94/2008 privind repartizarea unor sume din transferuri din bugetul de stat către bugetele locale, prevazute în bugetul Ministerului Educației, Cercetării și Tineretului, și finanțarea din bugetul Ministerului Educației, Cercetării și Tineretului pe anul 2008 a unor cheltuieli de capital pentru unități de învățământ preuniversitar de stat
- ✓ Prevederile art.12 alin 1 și 3 din Legea nr.213/1998 privind proprietatea publică și regimul juridic al acesteia cu modificările și completările ulterioare;
- ✓ Prevederile art.166 alin 4¹ din Legea nr.354/2004 care modifică și completează Legea Învățământului nr. 84/1995;
- ✓ Prevederile art. 47 și art.117 lit. „a” din Legea nr. 215/2001 a administrației publice locale, republicată, ulterior modificată și completată;
- ✓ Adresele nr. 1377/1505 din 12.08.2008/03.09.2008 înaintate de Colegiul Tehnic „Anghel Saligny” Bacău și înregistrate la Primăria Bacău cu nr.45258/12.08.2008 și 47663/03.09.2008;
- ✓ Notele interne nr.154409/05.09.2008/24.09.2008;
- ✓ Referatul nr. 12462/16.08.2008 înaintat de Direcția Patrimoniu;
- ✓ Expunerea de motive a Primarului Municipiului Bacău;

În baza prevederilor art. 36 alin.2 lit. „c” și art. 45 alin.3 din Legea nr. 215/2001, privind administrația publică locală, republicată și ulterior modificată și completată

H O T Ă R Ă Ș T E :

Art.1. – (1) Se aprobă amplasarea și construirea obiectivului de investiție „atelierelor-școală (P+1)” – Colegiul Tehnic „Anghel Saligny” Bacău, pe terenul în suprafață de 600 mp ce face parte din domeniul public al municipiului Bacău, situat în curtea Colegiului Tehnic „Anghel Saligny” în str. Vasile Alecsandri nr.18 din Bacău.

(2) Terenul este prezentat în Planul de Situație - Anexa, parte integrantă din prezenta hotărâre.

Art.2. – Prezenta hotărâre va fi comunicată Direcției Patrimoniu, Direcției Urbanism, Serviciului Cadastru, Inspectoratului Școlar Județean Bacău și Colegiului Tehnic „Anghel Saligny” Bacău.

**PREȘEDINTE DE ȘEDINȚĂ
CIUBOTARIU LUCIAN-MANUEL**

**CONTRASEMNEAZĂ,
SECRETARUL MUNICIPIULUI BACĂU
NICOLAE-OVIDIU POPOVICI**

Nr. 382

Din 31.10.2008

Caleaș FI./ Ex.1/Dos.1-A.4




ROMÂNIA
JUDEȚUL BACĂU
CONSILIUL LOCAL BACĂU

PLAN DE SITUAȚIE (intravilan) SCARA 1:1000

ANEXA NR. 1
la Hotărârea Nr. 322
din 21.10. 2008

Teren din Domeniul public al Municipiului Bacău aflat în curtea Liceului "Anghel Saligny" care se alocă pentru construirea unui **Publi-café**
în suprafața de : S=600mp
Mun. BACĂU, str Vasile Alecsandri Nr. 18

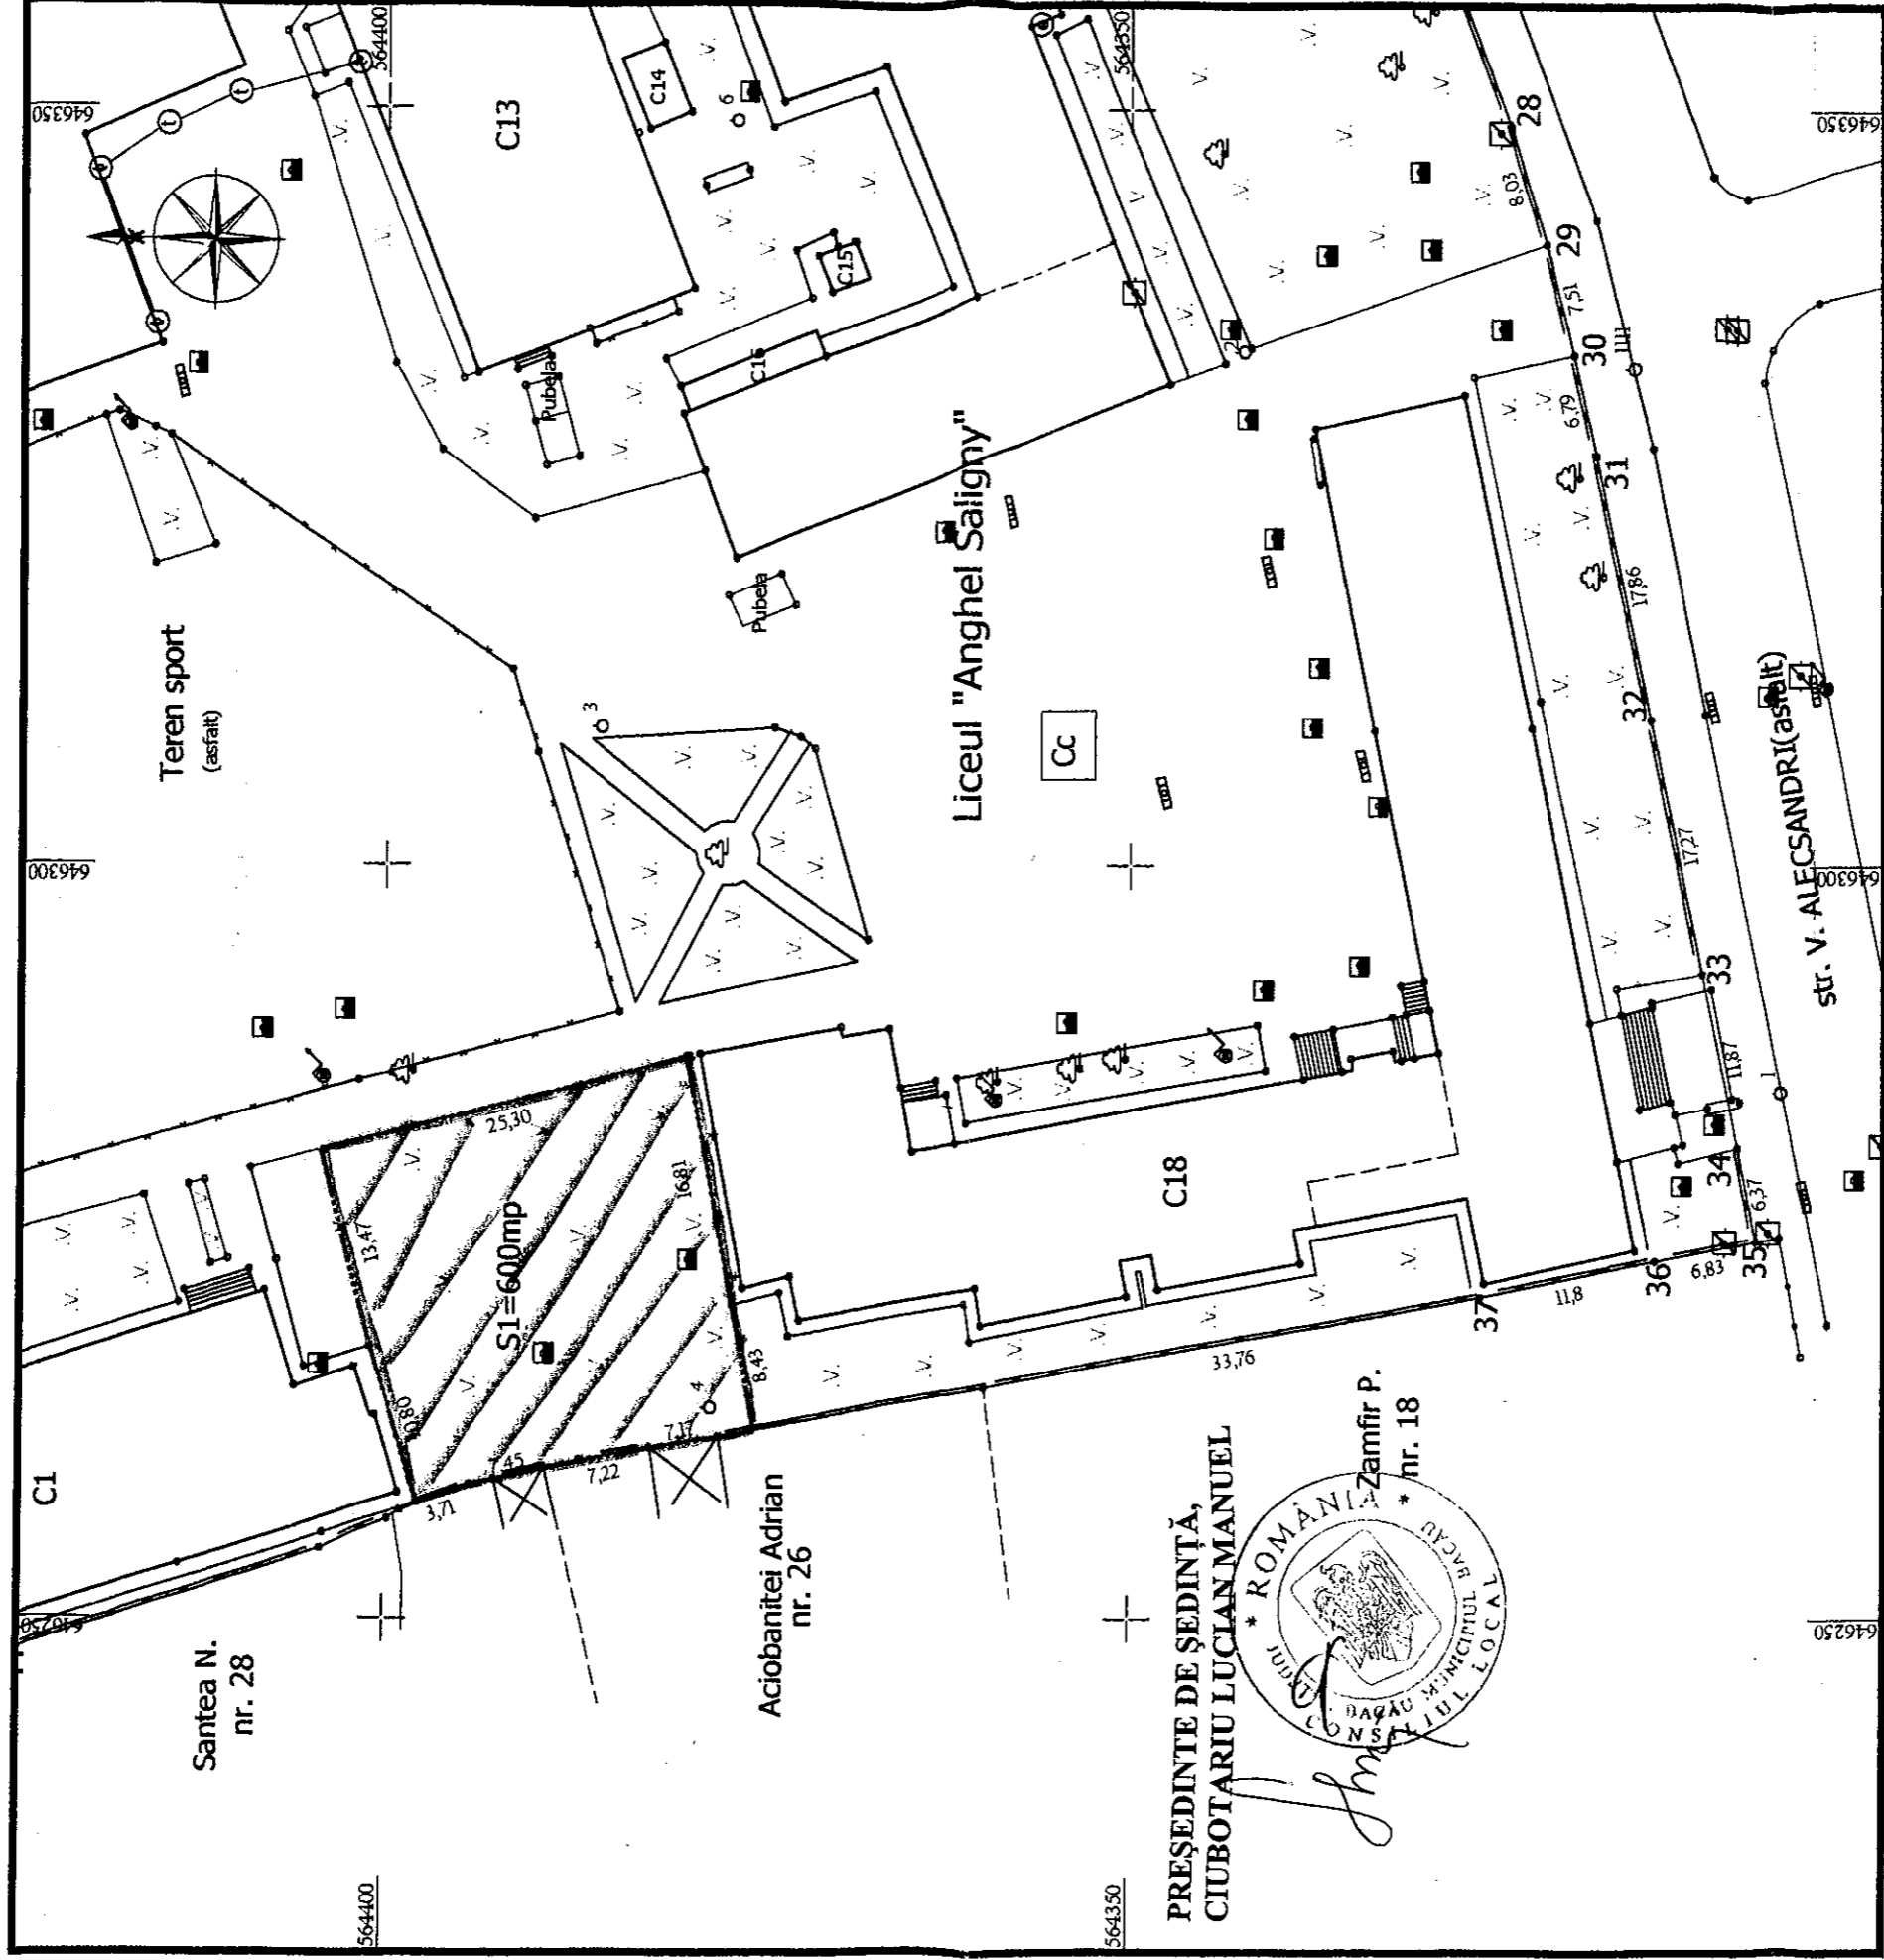

PREȘEDINTE DE ȘEDINȚĂ,
CIUBOTARIU LUCIAN MANUEL



ARHITECT SEF,

SILVIAN CORTEZ

SERVICIUL CADASTRU,

ANGHEL CRISTII

CONTRASEMNEAZĂ,
SECRETARUL MUNICIPIULUI BACĂU
NICOLAE-OVIDIU POPOVICI