



România
Județul Bacău
Consiliul Local al Municipiului Bacău

HOTĂRÂRE

privind aprobarea dării în folosință gratuită, pe durata existenței construcțiilor, Parohiei Ortodoxe „Precista” din Bacău, a bunului imobil – teren în suprafață de 7.400 m.p, situat în Bacău, str. 9 Mai nr. 48, aflat în domeniul privat al municipiului Bacău

Consiliul Local al Municipiului Bacău

Având în vedere:

- Prevederile art. 124 din Legea nr. 215/2001, a administrației publice locale, republicată și ulterior modificată și completată;
- Prevederile art. 17 din Legea nr. 213/1998, privind proprietatea publică și regimul juridic al acesteia, cu modificările și completările ulterioare;
- Prevederile art. 47 și art. 117 lit. „a” din Legea nr. 215/2001, a administrației publice locale, republicată și ulterior modificată și completată;
- Adresa nr. 41/22.09.2008, a Bisericii „Precista” din Bacău, înregistrată la Primăria Bacău sub nr. 49184/22.09.2008;
- Notele interne nr.31354/31.03.2008/09.04.2008 și nr. 49184/06.10.2008/09.10.2008 înaintate de Direcția Patrimoniu;
- Nota internă nr.14137/21.10.2008 înaintată de Serviciul Juridic Contencios și Serviciul Cadastru din cadrul Primăriei Bacău ;
- Planul de Situație pentru delimitarea bunului imobil – teren – ce se dă în folosință gratuită beneficiarului ;
- Referatul nr. 14408/27.10.2008 al Direcției Patrimoniu din cadrul Primăriei Bacău;
- Raportul Comisiei de specialitate nr. 2 pentru amenajarea teritoriului și urbanism, administrarea patrimoniului și agricultură;
- Expunerea de Motive a Primarului Municipiului Bacău;

În baza dispozițiilor art. 36 (2) lit. „c”, alin. (6) lit. „a” punctul 19 lit. „c” și ale art. 45 (3) și (5) din Legea nr. 215/2001, a administrației publice locale, republicată și ulterior modificată și completată, ,

HOTĂRĂȘTE:

Art. 1. Se aprobă darea în folosință gratuită pe durata existenței construcțiilor, Parohiei Ortodoxe „Precista” din Bacău, a bunului imobil – teren în suprafață de 7.400 m.p. situat în Bacău, str. 9 Mai nr.48 aflat în domeniul privat al municipiului

Bacău, conform Planului de Situație anexă ce face parte integrantă din prezenta hotărâre.

Art.2. (1) Predarea-primirea terenului se va face pe bază de proces-verbal semnat de părți, în termen de 30 de zile de la rămânerea definitivă a hotărârii.

(2) Direcția de Patrimoniu va efectua operațiunile de modificare a inventarului domeniului privat.

Art.3. Hotărârea va fi comunicată Direcției Patrimoniu, Direcției Urbanism, Serviciului Cadastru și Bisericii Ortodoxe „Precista” din Bacău.

**PREȘEDINTE DE ȘEDINȚĂ
CIUBOTARIU LUCIAN-MANUEL**



**CONTRASEMNEAZĂ,
SECRETARUL MUNICIPIULUI BACĂU
NICOLAE-OVIDIU POPOVICI**

A handwritten signature in black ink, corresponding to the name Nicolae-Ovidiu Popovici mentioned in the text above.

Nr. 389


Din 31.10.2008

Calcap Fl./ Ex. 1/Dos. I-A.4

PLAN DE SITUATIE
(intravilan)
SCARA 1:500

ANEXA Nr. 1
LA HOTARAREA NR. 389 DIN 31.10.2008

Suprafata de teren propusa atribuirii in folosinta gratuita Parohiei Ortodoxa "Precista" pe durata existentei constructiei, a terenului in suprafata de: $S=7400mp$, conform art.36(2), lit. "d" si art.45(2) lit. "c." din Legea 215/2001 republicata.
Mun. BACAU, str. 9 Mai Nr.48

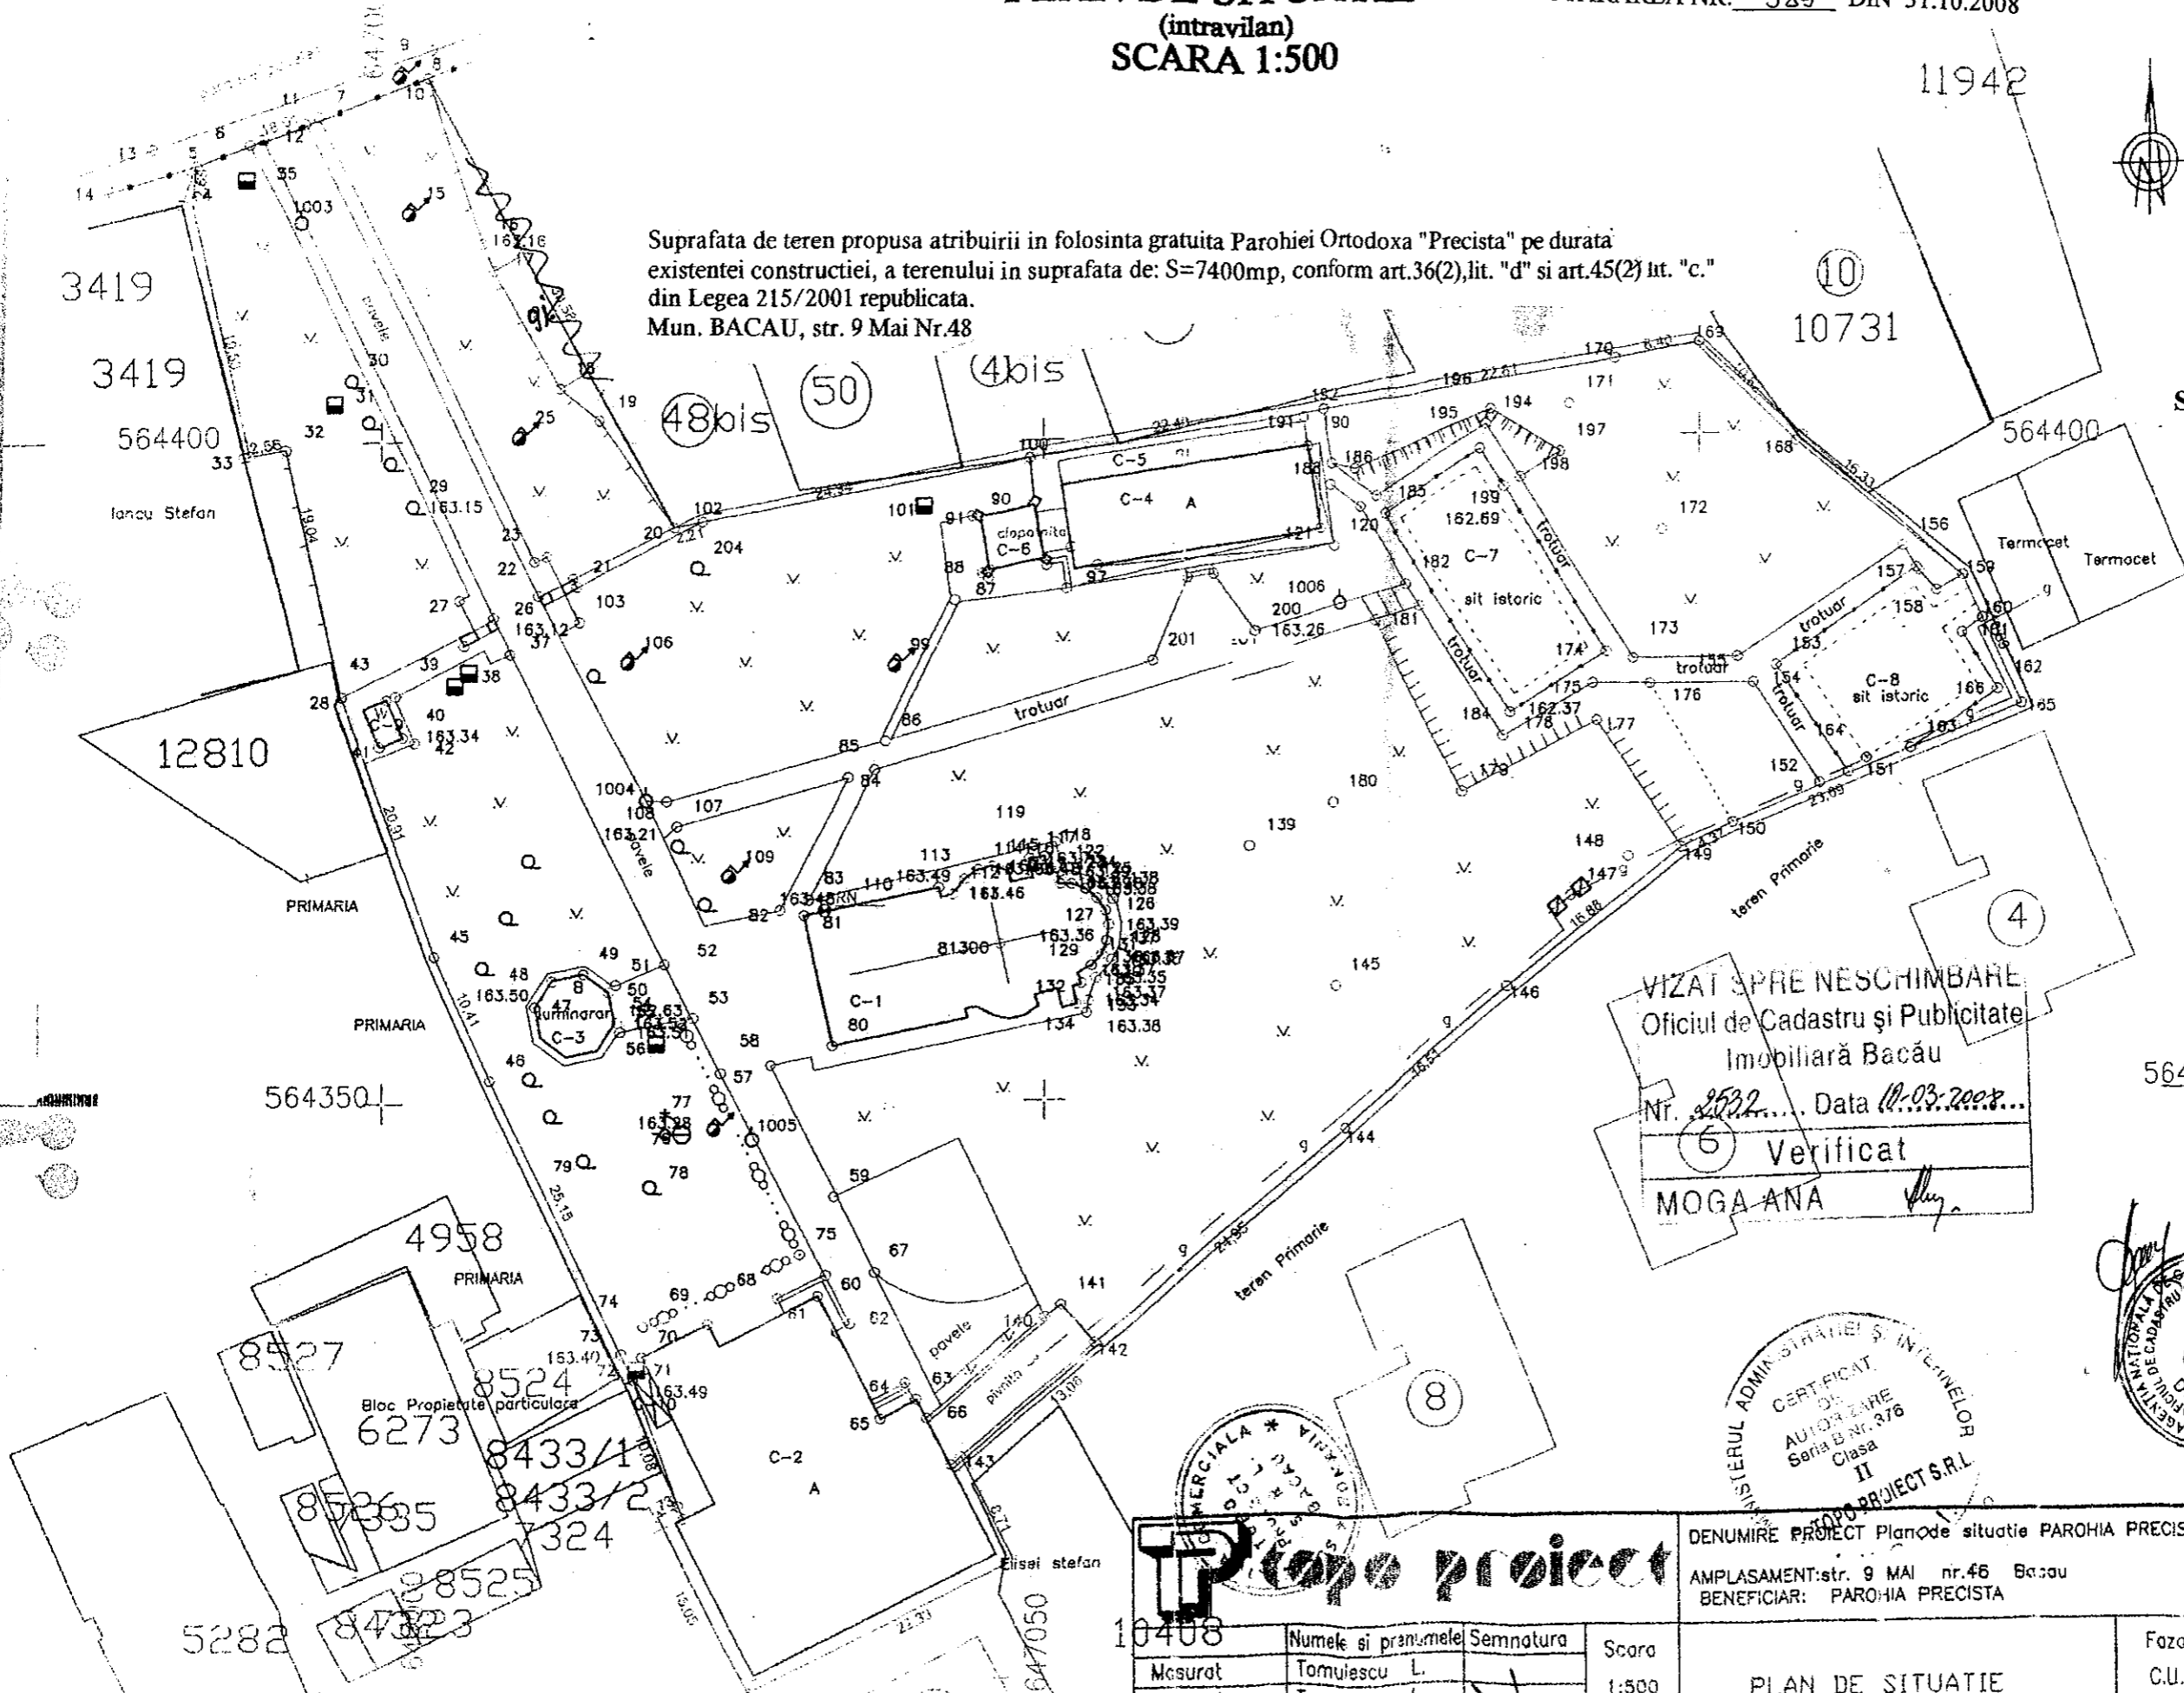

CONTRASEMNEAZĂ,
SECRETARUL MUNICIPIULUI BACĂU
NICOLAE-OVIDIU POPOVICI

[Signature]

ARHITECT SEF,
SILVIAN CORTEZ

[Signature]

SERVICIUL CADASTRU,


[Signature]

VIZAT SPRE NESCHIMBARE
Oficiul de Cadastru și Publicitate
Imobiliară Bacău

Nr. 2532... Data 11.03.2008

Verificat
MOGA ANA

PREȘEDINTE DE ȘEDINȚĂ,
CIUBOTARIU LUCIAN MANUEL

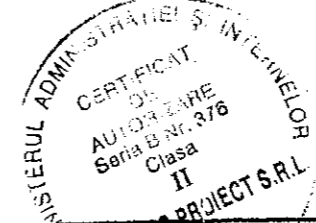

TPopo proiect

DENUMIRE PROIECT Plan de situatie PAROHIA PRECISTA
AMPLASAMENT: str. 9 MAI nr.46 Bacau
BENEFICIAR: PAROHIA PRECISTA

10408	Numele si prenumele	Semnatura	Scara
Mesurat	Tomulescu L.	<i>[Signature]</i>	1:500
Desenat	Tomulescu L.	<i>[Signature]</i>	
Verificat	ing. Săfronescu C.	<i>[Signature]</i>	Data
	ing. Săfronescu C.	<i>[Signature]</i>	11.03.2008

PLAN DE SITUATIE	Faza
	C.U.
	Plansa