



România
Judetul Bacău
Consiliul Local al Municipiului Bacău

HOTĂRÂRE

privind aprobarea dării în folosință gratuită, pe durata existenței construcțiilor, Parohiei Romano-Catolice „Sfântul Nicolae” din Bacău, a bunului imobil – teren în suprafață de 689 m.p. aflat în domeniul public al municipiului Bacău, situat în Bacău, lângă Catedrala Romano-Catolică „Sfântul Petru și Paul”

Consiliul Local al Municipiului Bacău

Având în vedere:

- Prevederile art. 124 din Legea nr. 215/2001, a administrației publice locale, republicată, ulterior modificată și completată;
- Prevederile art. 17 din Legea nr. 213/1998, privind proprietatea publică și regimul juridic al acesteia, cu modificările și completările ulterioare;
- Prevederile art. 47 și art. 117 lit. „a” din Legea nr. 215/2001, a administrației publice locale, republicată și ulterior modificată;
- Adresa nr. 432/07.08.2009, a Parohiei Romano-Catolice „Sfântul Nicolae” din Bacău, înregistrată la Primăria Bacău sub nr. 42261/20.08.2009;
- Nota internă nr.42261/175582/19.11.2009 înaintată de Serviciul Restituirea Proprietăților din cadrul Primăriei Bacău, prin care ne comunică faptul că terenul nu este revendicat conform legilor proprietății;
- Planul de Situație pentru delimitarea bunului imobil – teren – ce se dă în folosință gratuită beneficiarului;
- Referatul nr.153185/15.09.2009 al Direcției Patrimoniu din cadrul Primăriei Bacău;
- Raportul Comisiei de specialitate nr. 2 pentru amenajarea teritoriului și urbanism, administrarea patrimoniului și agricultură;
- Expunerea de Motive a Primarului Municipiului Bacău;

În baza dispozițiilor art. 36 (2) lit. „c”, alin. (6) lit. „c” și ale art. 45 (3) și (5) din Legea nr. 215/2001, a administrației publice locale, republicată, ulterior modificată și completată,

HOTĂRĂȘTE :

Art.1. - Se aprobă darea în folosință gratuită pe durata existenței construcțiilor, Parohiei Romano-Catolice „Sfântul Nicolae” din Bacău, a bunului imobil – teren în suprafață de 689 m.p aflat în domeniul public al municipiului Bacău, situat în Bacău, lângă Catedrala Romano-Catolică „Sfântul Petru și Paul” spre strada Mihai Viteazu, conform Planului de Situație anexă ce face parte integrantă din prezenta hotărâre.

Art.2. (1) Predarea-primirea terenului se va face pe bază de proces-verbal semnat de părți, în termen de 30 de zile de la rămânerea definitivă a hotărârii.

(2) Direcția de Patrimoniu va efectua operațiunile de modificare a inventarului domeniului public.

Art.3. Hotărârea va fi comunicată Direcției Patrimoniu, Direcției Urbanism, Serviciului Cadastru și Parohiei Romano-Catolice „Sfântul Nicolae” din Bacău.



Nr. 406
Din 30.11.2009
O.P., C.FI./Ex.1/Ds. I-A-4

CONTRASEMNEAZĂ,
SECRETARUL MUNICIPIULUI BACĂU
NICOLAE-OVIDIU POPOVICI

PLAN DE SITUATIE


Amplasament : Intravilan mun Bacau str. Ana Ipatescu si Mihai Viteazul , jud. Bacau
 Beneficiar : Parohia Romano - Catolica " Sfântul Nicolae "
 Proprietar : Consiliul Local Bacau
 SCARA 1 : 500

ANEXA LA HOTARAREA NR 406 DIN 30.11.2009

ROMÂNIA
 JUDEȚUL BACĂU
 CONSILIUL LOCAL AL MUN. BACĂU

Str. Ana Ipatescu
 Str. Ana Ipatescu
 Str. Ana Ipatescu

Str. Petru Rares
 Str. Petru Rares Bl. 9
 Str. Petru Rares Bl. 7

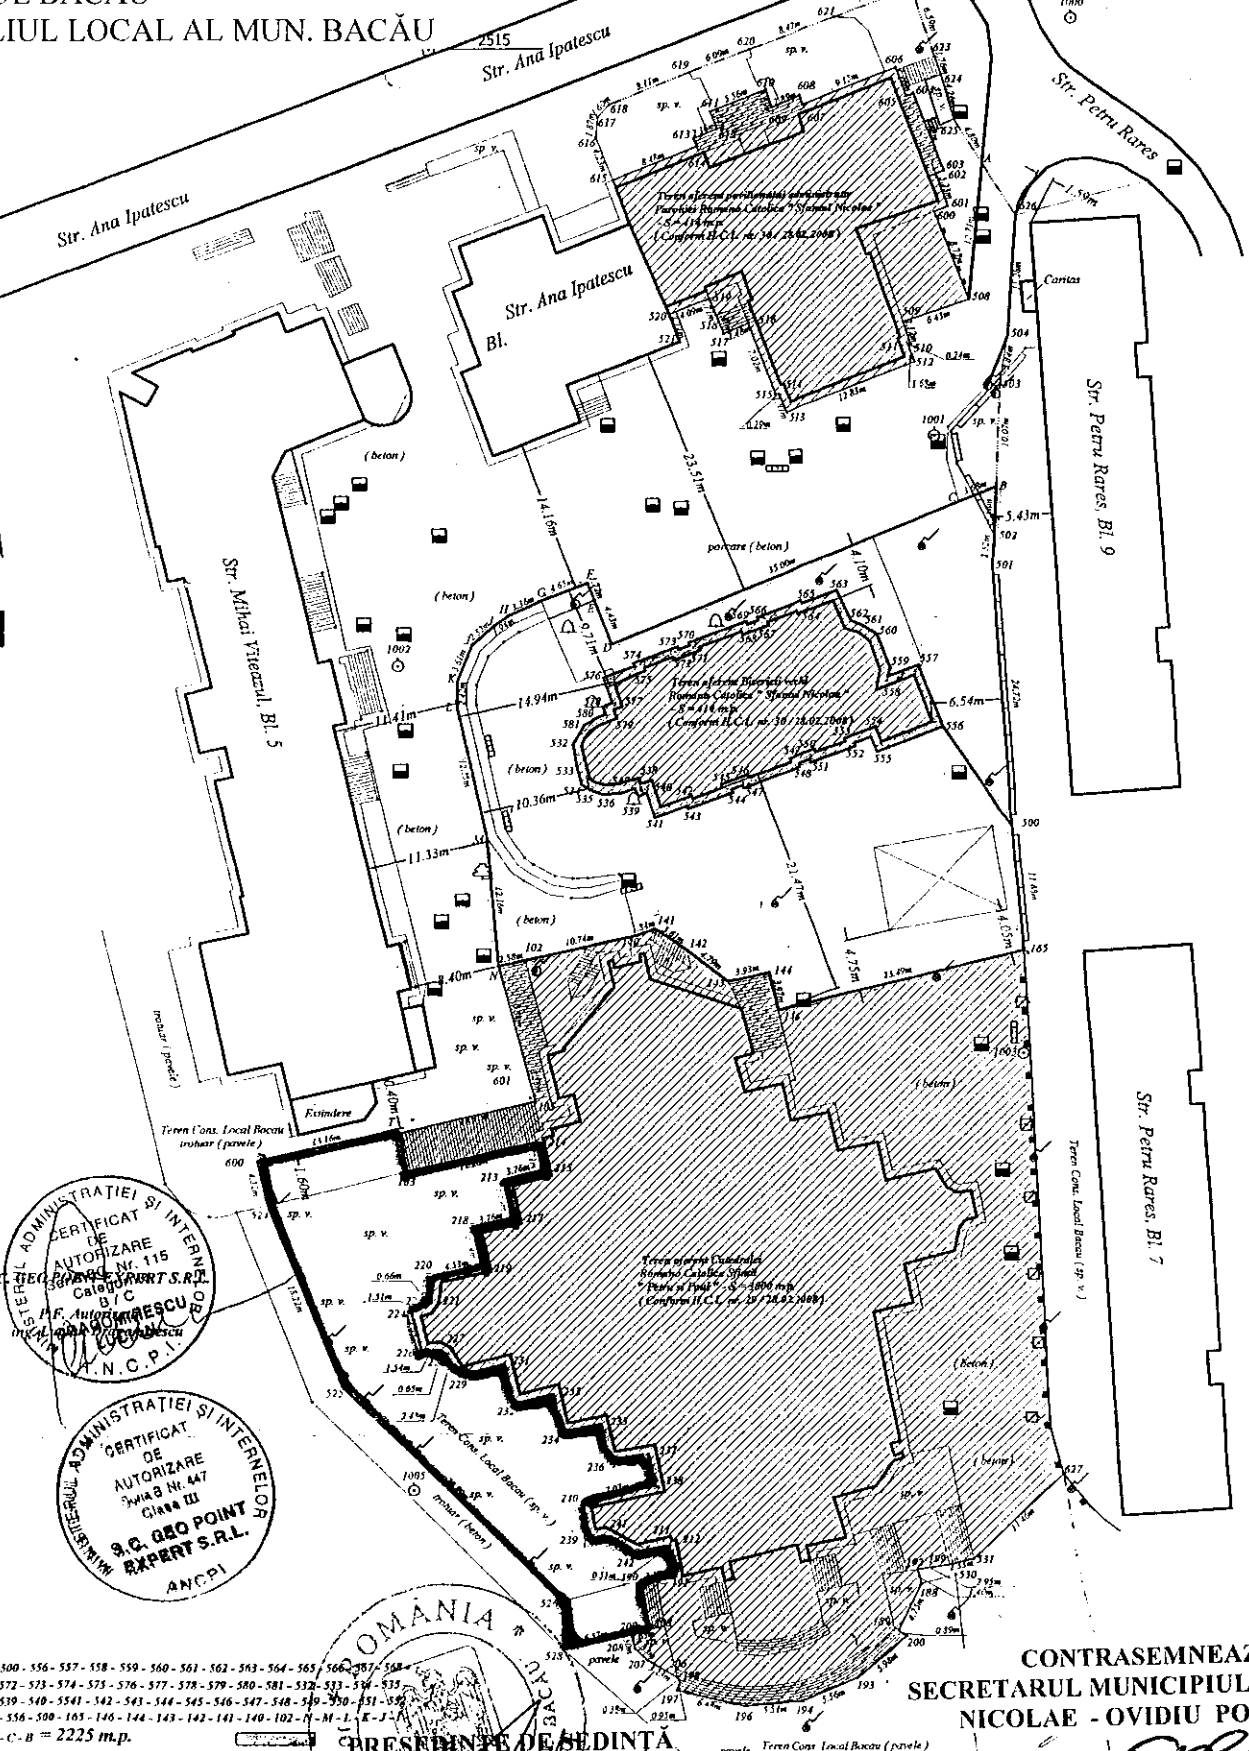

CERTIFICAT DE INTERVENȚIE
 DE AUTORIZARE
 Nr. 115
 S.C. GEO POINT EXPERT S.R.L.
 Clasa III
 P.F. ANTONIUSCUCU
 T.N.C.P.I.

CERTIFICAT DE INTERVENȚIE
 DE AUTORIZARE
 Nr. 447
 Clasa III
 S.C. GEO POINT EXPERT S.R.L.
 ANCPD

ROMANIA
 JUDEȚUL BACĂU
 CONSILIUL LOCAL AL MUN. BACĂU
 PREȘEDINTE DE ȘEDINȚĂ
 FECHETURCEA

CONTRASEMNEAZĂ,
 SECRETARUL MUNICIPIULUI BACĂU
 NICOLAE - OVIDIU POPOVICI

SB - 502 - 501 - 500 - 556 - 537 - 538 - 559 - 560 - 561 - 562 - 563 - 564 - 565 - 566 - 567 - 568
 569 - 570 - 571 - 572 - 573 - 574 - 575 - 576 - 577 - 578 - 579 - 580 - 581 - 532 - 533 - 534 - 535
 516 - 537 - 538 - 539 - 540 - 5541 - 542 - 543 - 544 - 545 - 546 - 547 - 548 - 549 - 550 - 551 - 552
 553 - 534 - 535 - 536 - 500 - 105 - 146 - 144 - 143 - 142 - 141 - 140 - 102 - M - L - K - J
 H - G - F - E - D - C - B = 2225 m.p.
 ST - 600 - 524 - 525 - 526 - 528 - 209 - 508 - 190 - 191 - 212 - 211 - 242 - 241 - 239 - 240 - 238
 217 - 216 - 215 - 214 - 333 - 212 - 231 - 229 - 228 - 227 - 226 - 224 - 223 - 221 - 220 - 19 - 318
 217 - 213 - 215 - 214 - 103 - 104 - T = 689 m.p.