



România
Judetul Bacău
Consiliul Local al Municipiului Bacău

HOTARARE

privind aprobarea PLANULUI URBANISTIC DE DETALIU
pentru CONSTRUIRE LOCUINTA P + M, STR. NORDULUI, NR. 12
BIS, din municipiul Bacău, obiectiv ce se va realiza pe teren proprietate particulara
BENEFICIARI : BARDASU VALENTIN SI VIOLETA, din Bacău

CONSILIUL LOCAL AL MUNICIPIULUI BACAU

Avand in vedere:

- Prevederile Legii nr. 350/2001 privind amenajarea teritoriului si urbanismul,
cu modificarile si completarile ulterioare ;

- Prevederile Legii 50/1991, republicata, ulterior modificata si completata,
privind autorizarea executarii constructiilor si unele masuri pentru realizarea
locuintelor precum si Planul Urbanistic General al Municipiului Bacău, aprobat prin
H.C.L. 38/31.03.2000 ;


- Vazand Expunerea de motive a Primarului Municipiului Bacău ;

In baza dispozitiilor art. 36 (5) lit. « c » si ale art. 45 (2), lit. « e » din Legea
nr.215/2001 a administratiei publice locale, republicata,

HOTARASTE

ART.1 - Se aproba PLANUL URBANISTIC DE DETALIU pentru
CONSTRUIRE LOCUINTA P + M, STR. NORDULUI, NR. 12 BIS, din municipiul
Bacău, obiectiv ce se va realiza pe teren proprietate particulara, BENEFICIARI:
BARDASU VALENTIN SI VIOLETA, din Bacău, potrivit anexei nr.1 care face
parte integranta din prezenta hotarare.

PREȘEDINTE DE ȘEDINȚĂ
BOGATU GEORGE

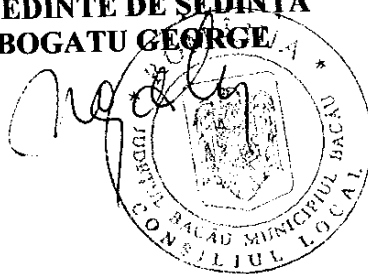


CONTRASEMNEAZĂ
SECRETARUL MUNICIPIULUI BACĂU
Cons.Jr. NICOLAE-OVIDIU POPOVICI

Nr. 417
Din 31.10.2007
Red. I.M. / I.M.
Ex. 1/Ds.1/A4

REGLEMENTARI URBANISTICE

SC. 1 : 500

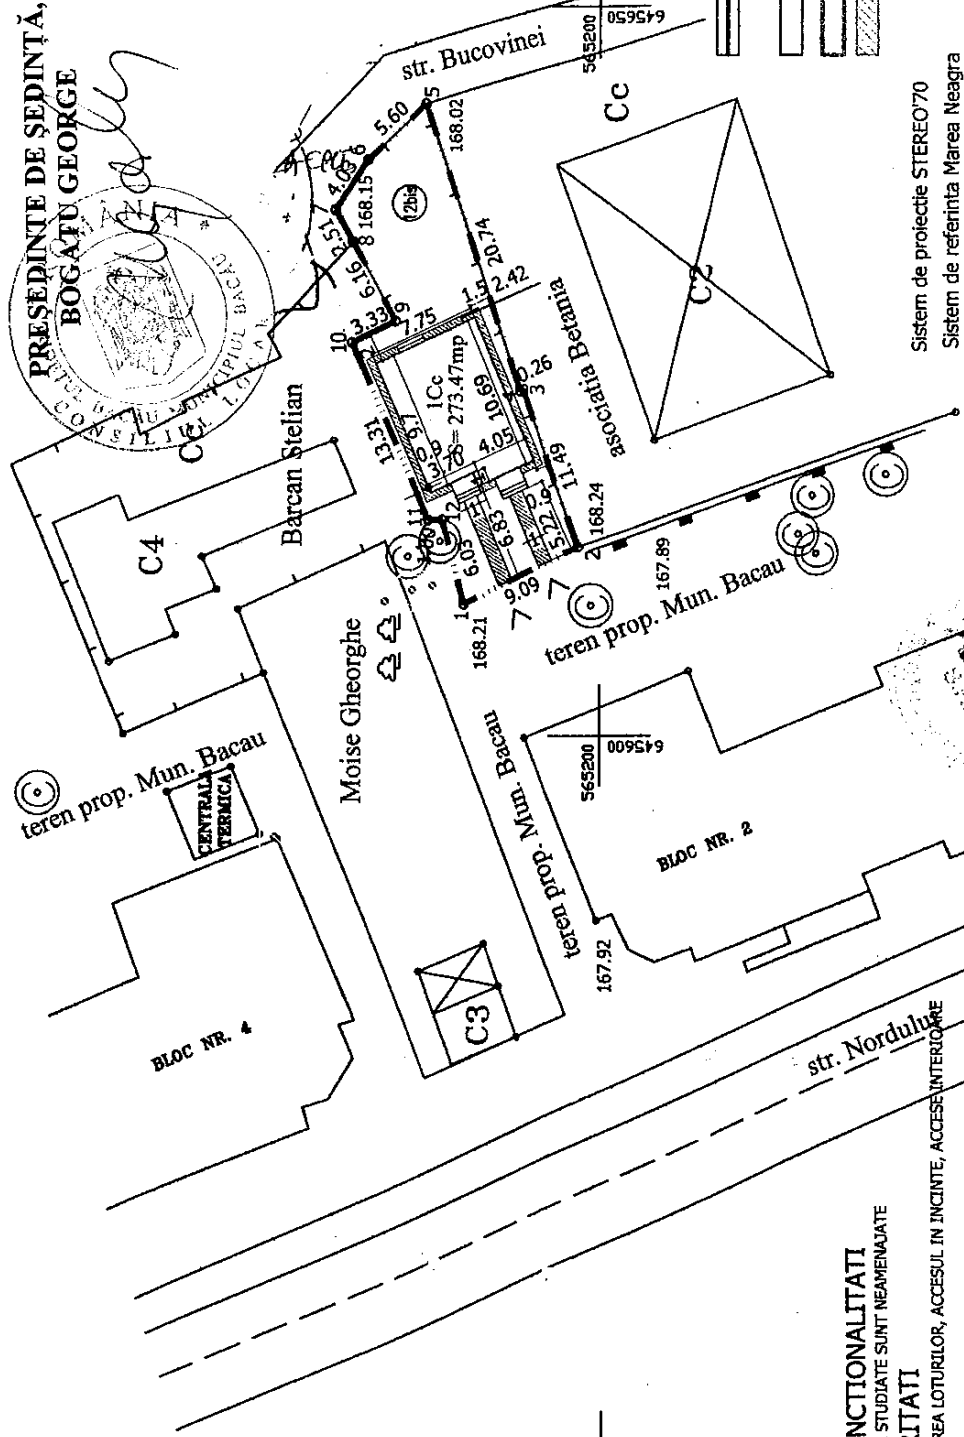

COORDONATE STEREO 70	
X (M)	Y (M)
1	565209.63
2	645609.10
3	565201.45
4	645613.05
5	565205.29
6	645623.88
7	565205.52
8	645623.77
9	565212.39
10	645643.34
11	565216.53
12	645639.57
13	565218.71
14	645636.18
15	565217.51
16	645633.98
17	565214.59
18	645628.56
19	565217.58
20	645627.10
21	565211.20
22	645614.93
23	565209.63
24	645609.10

CONTRASEMNEAZĂ,
SECRETARUL MUNICIPIULUI BACĂU
Cons. Jr. NICOLAE-OVIDIU POPOYCI



ORDINUL ARHITECTHOR
DIN ROMÂNIA
2450
Dan
DOBREANU
încheie cu drept de semnătură

- LIMITE
- LIMITA TEREN
- ZONIFICARE
- TEREN CURTI CONSTRUCTII INTRAVILAN
- LOCUINTA PARTER PROFUSA
- CIRCULATII AUTO SI PIETONALE

Sistem de protecție STEREO70
Sistem de referință Marea Neagră

Executant:
Borghielea Elena Cristina

DISFUNCTIONALITATI
1 LOTURILE STUDIATE SUNT NEAMENAJATE
PRIORITATI
2 AMENAJAREA LOTURILOR, ACCESUL IN INCINTE, ACCESUL INTERIORE

BILANT TERITORIAL

ZONE FUNCTIONALE	EXISTENT		PROPUȘ	
	suprafata	%	suprafata	%
Teren curti constructii	237.47	100	-	-
Constructii propuse	-	-	79.15	33.30
Circulatii auto si pietonale	-	-	27.72	11.70
Spatiu verde	-	-	130.6	55.00
TOTAL INTRAVILAN	737	100	237.47	100

SC PERRET SRL
J04/672/1999

Beneficiar: BARDASU VALENTIN
Amplasament:
STR. NORDULUI NR.12 BIS, BACAU

Denumire proiect:
CONSTRUIRE LOCUINTA P+M
Titlu planșă:
REGLEMENTARI URBANISTICE

PROIECTAT	NUMELE	SEMNATURA	SCARA
DESENAȚ	arh. D. Doboreanu		1:500
SEF PROIECT	ing. D. IONESCU		DATA 2007

FAZA
PUD
PLANȘA
U2