



România
Judetul Bacău
Consiliul Local al Municipiului Bacău

HOTARARE

privind aprobarea **PLANULUI URBANISTIC DE DETALIU**
pentru **CONSTRUIRE LOCUINTA, STR. CALEA MOLDOVEI, NR.**
117 C, din municipiul Bacau, obiectiv ce se va realiza pe teren
proprietate particulara

BENEFICIAR : BACIU BERNADETA, din Bacau

CONSILIUL LOCAL AL MUNICIPIULUI BACAU


Avand in vedere:

- Prevederile Legii nr. 350/2001 privind amenajarea teritoriului si urbanismul, cu modificarile si completarile ulterioare ;
 - Prevederile Legii 50/1991, republicata, ulterior modificata si completata, privind autorizarea executarii constructiilor si unele masuri pentru realizarea locuintelor precum si Planul Urbanistic General al Municipiului Bacau, aprobat prin H.C.L. 38/31.03.2000 ;
 - Vazand Expunerea de motive a Primarului Municipiului Bacau ;
- In baza dispozitiilor art. 36 (5) lit. « c » si ale art. 45 (2), lit. « e » din Legea nr.215/2001 a administratiei publice locale, republicata,

HOTARASTE

ART.1 - Se aproba PLANUL URBANISTIC DE DETALIU
pentru CONSTRUIRE LOCUINTA, STR. CALEA MOLDOVEI, NR.
117 C, din municipiul Bacau, obiectiv ce se va realiza pe teren
proprietate particulara, BENEFICIAR: BACIU BERNADETA, din
Bacau, potrivit anexei nr.1 care face parte integranta din prezenta
hotarare

PRESEDINTE DE SEDINTĂ
BOGATU GEORGE

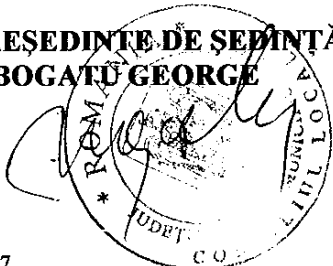

CONTRASEMNEAZĂ
SECRETARUL MUNICIPIULUI BACĂU
Cons.Jr. NICOLAE-OVIDIU POPOVICI

646050

ROMÂNIA
JUDEȚUL BACĂU
CONSILIUL LOCAL BACĂU

646100


Județul Bacău
Unitatea adm. teritorială: Bacău
Cod SIRUTA : 20304
Adresa corpului de proprietate:
Intravilan mun.Bacău
Nr. Cadastral al corpului de proprietate :
(9651-4781/2-10003/1)1

- LIMITA ZONA STUDIATA
- LIMITE PROPRIETATI
- CONSTRUCTII EXISTENTE MENTINUTE
- CONSTRUCTII PROPUSE
- ZONA CIRCULATIEI CAROSABILA
- ZONA CIRCULATIEI PIETONALA
- ZONA SPATII PLANTATE
- ZONA TEREN AGRICOL

ZONE FUNCTIONALE	EXISTENT		PROPUȘ	
	MP	%	MP	%
ZONA CONSTRUITA	00.00	00.00	96.01	5.63
ZONA CIRCULATE	00.00	00.00	200.00	11.90
ZONA SPATIU PLANTAT	00.00	00.00	1383.32	82.28
ZONA TEREN AGRICOL	1681.33	100.00	00.00	00.00
TOTAL	1681.33	100.00	1681.33	100.00
P.O.T.	00.00		5.63%	
C.U.T.	00.00		0.12	

PUD
Plan Urbanistic de Detaliu
Municipiul Bacău
Strada Calea Moldovei 119
LOCUINTA PERSONALA
REGLEMENTARI URBANISTICE

SISTEM de PROIECTIE STEREO 1970
SISTEM de REFERINTA - MAREA NEAGRA

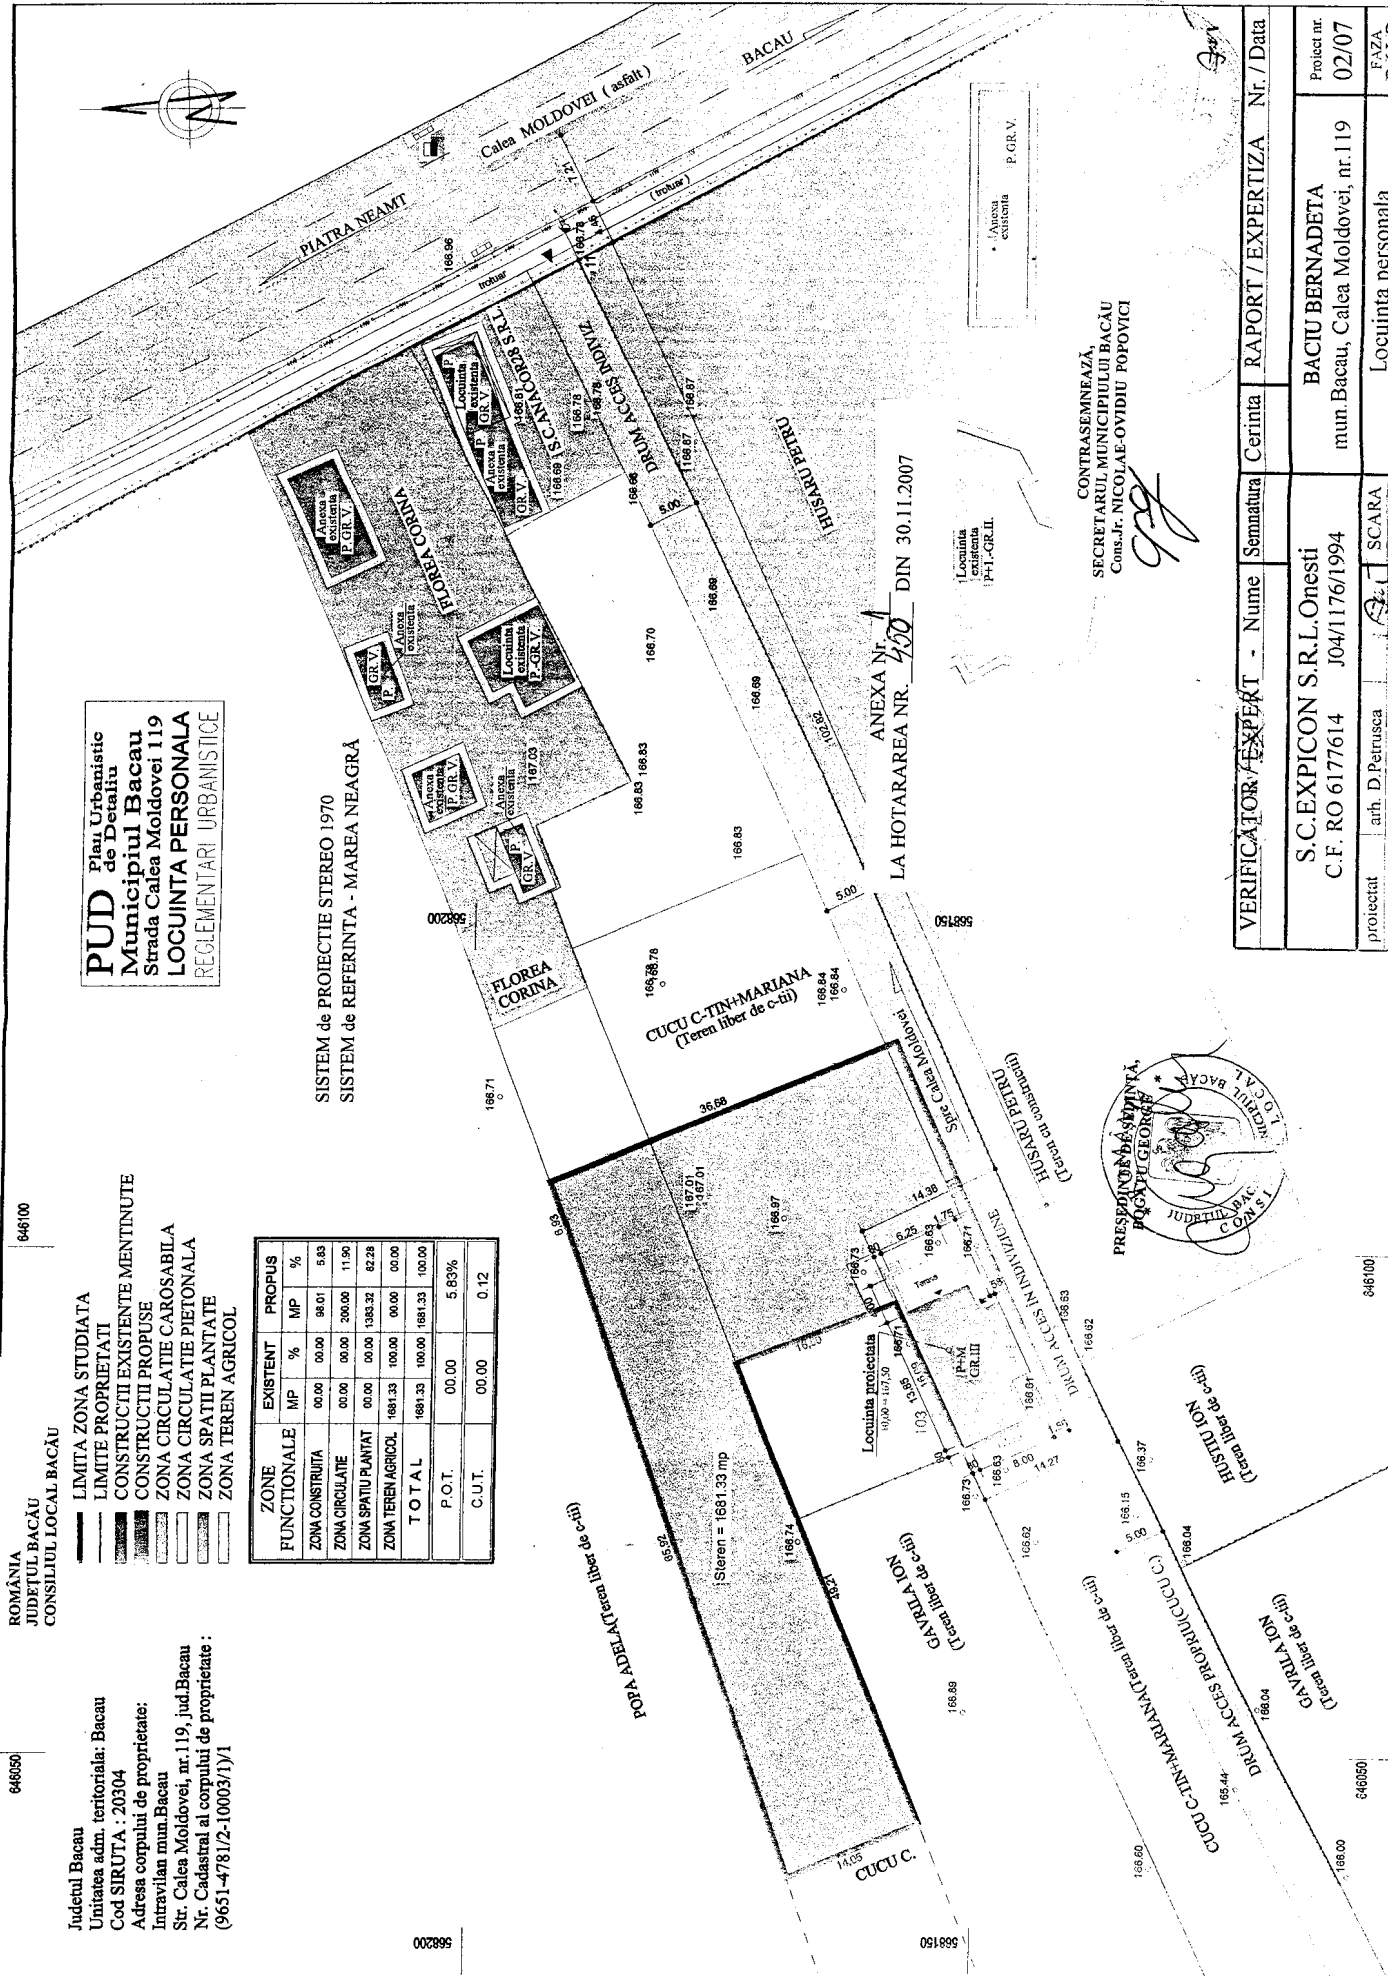

ANEXA Nr. 1
LA HOTARAREA NR. 490
DIN 30.11.2007

CONTRASEMNEAZĂ,
SECRETARUL MUNICIPIULUI BACĂU
CONS. J. NICOLAE-OVIDIU POPOVICI



VERIFICATOR/EXPERT	Nume	Semnatura	Cerinta	RAPORT / EXPERTIZA	Nr. / Data
proiectant	arh. D.Petrușca	SCARA		BACIU BERNADETA	Proiect nr. 02/07
Asistent	arh. B. Vasile			mun. Bacău, Calea Moldovei, nr. 119	FAZA P.T.T.
				Locuinta personala	