



România
Judetul Bacău
Consiliul Local al Municipiului Bacău

HOTARARE

privind aprobarea PLANULUI URBANISTIC DE DETALIU
pentru CONSTRUIRE VILE APARTAMENTE P + 2E + M, STR.
CALEA BARLADULUI, SOLA 82, PARCELA 94, din municipiul
Bacau, obiectiv ce se va realiza pe teren proprietate particulara

BENEFICIAR : S.C. BUFALO IMPEX S.R.L., din Onesti, jud. Bacau


CONSILIUL LOCAL AL MUNICIPIULUI BACAU

Avand in vedere:

- Prevederile Legii nr. 350/2001 privind amenajarea teritoriului si urbanismul, cu modificarile si completarile ulterioare ;
 - Prevederile Legii 50/1991, republicata, ulterior modificata si completata, privind autorizarea executarii constructiilor si unele masuri pentru realizarea locuintelor precum si Planul Urbanistic General al Municipiului Bacau, aprobat prin H.C.L. 38/31.03.2000 ;
 - Vazand Expunerea de motive a Primarului Municipiului Bacau ;
- In baza dispozitiilor art. 36 (5) lit. « c » si ale art. 45 (2), lit. « e » din Legea nr.215/2001 a administratiei publice locale, republicata,

HOTARASTE



**ART.1 - Se aproba PLANUL URBANISTIC DE DETALIU
pentru CONSTRUIRE VILE APARTAMENTE P + 2E + M, STR.
CALEA BARLADULUI, SOLA 82, PARCELA 94, din municipiul
Bacau, obiectiv ce se va realiza pe teren proprietate particulara,
BENEFICIAR: S.C. BUFALO IMPEX S.R.L., din Onesti, jud. Bacau,
potrivit anexei nr.1 care face parte integranta din prezenta hotarare**

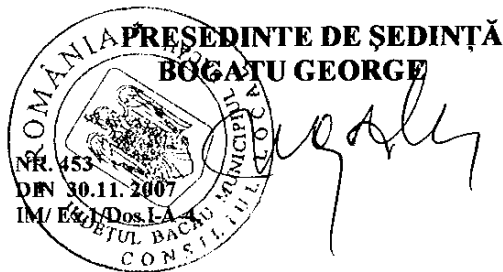

CONTRASEMNEAZĂ
SECRETARUL MUNICIPIULUI BACĂU
Cons.Jr. NICOLAE-OVIDIU POPOVICI

**PLAN URBANISTIC DE DETALIU
A VILE APARTAMENTE P+2E+M
STR. CALEA BIRLADULUI - MUNICIPIUL BACAŪ
BENEFICIAR: S.C. BUFALO IMPEX S.R.L.**

**SITUATIA PROPUSA
REGLEMENTARI SI
OBJECTIVE SC=1:500**

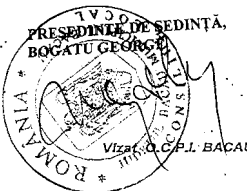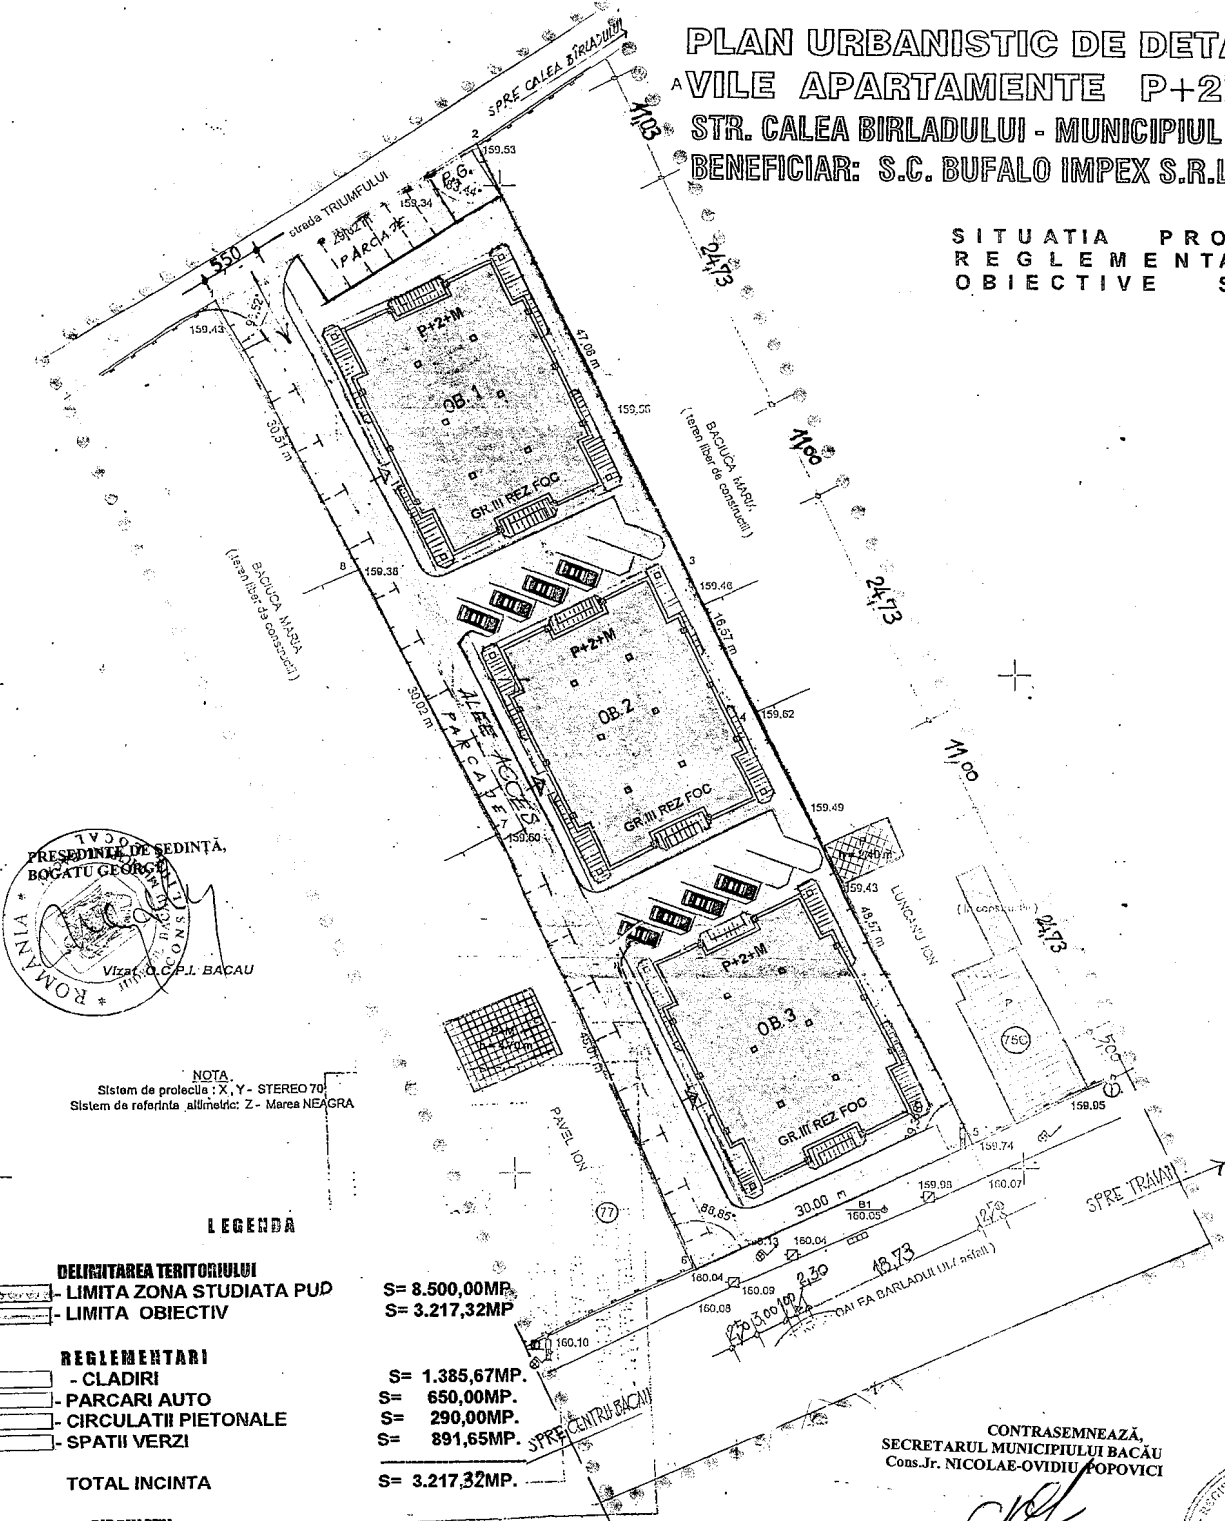

NOTA
Sistem de proiecție: X, Y - STEREO 70
Sistem de referință: alimetric: Z - Marca NEAGRA

LEGENDA

- DELIMITAREA TERITORIULUI**
- LIMITA ZONA STUDIATA PUD
 - LIMITA OBIECTIV

- REGLEMENTARI**
- CLADIRI
 - PARCARI AUTO
 - CIRCULATII PIETONALE
 - SPATII VERZI

TOTAL INCINTA

- CIRCULATII**
- DRUM DE ACCES
 - STR. CALEA BIRLADULUI

S= 8.500,00MP.
S= 3.217,32MP

S= 1.385,67MP.
S= 650,00MP.
S= 290,00MP.
S= 891,65MP.

S= 3.217,32MP.

Legenda

- TEREN CU S=3217,32MP.

CONTRASEMNEAZĂ,
SECRETARUL MUNICIPIULUI BACAŪ
Cons.Jr. NICOLAE-OVIDIU POPOVICI



BIROU DE ARHITECTURA LUCIAN CORTEZ INREG LA O.A.R NR.2472		DENUMIRE PROIECT : CONSTRUIRE VILA APARTAMENTE P+2E+M, AMPLASAMENT : STR. CALEA BIRLADULUI, NR.21, MUNICIPIUL BACAŪ BENEFICIAR : S.C. BUFALO-IMPEX S.R.L.		PR. 1 FAZA P.U.D
PROIECTAT DESENAT	Arh. Cortez L. Arh. Cortez L.	Sc = 1/500 Data : 2007	SITUATIA PROPUSA - REGLEMENTARI SI OBJECTIVE	PL P3