



România  
Judetul Bacău  
Consiliul Local al Municipiului Bacău

## HOTARARE

**privind aprobarea PLANULUI URBANISTIC ZONAL pentru CONSTRUIRE LOCUINTA P+1E+M, GARAJ SI IMPREJMUIRE TEREN, SEDIU FIRMA S+P+1E+M SI IMPREJMUIRE TEREN LA LIMITA PROPRIETATII, STR. BUCIUM, NR. 23, din municipiul Bacau, obiectiv ce se va realiza pe teren proprietate particulara**

**BENEFICIARI: PATRICHI IOAN SI MARIA SI S.C. PATMADAN IMPEX S.R.L, din Bacau**

### CONSILIUL LOCAL AL MUNICIPIULUI BACAU


Avand in vedere:

- Prevederile Legii nr. 350/2001 privind amenajarea teritoriului si urbanismul, cu modificarile si completarile ulterioare ;
  - Prevederile Legii 50/1991, republicata, ulterior modificata si completata, privind autorizarea executarii constructiilor si unele masuri pentru realizarea locuintelor precum si Planul Urbanistic General al Municipiului Bacau, aprobat prin H.C.L. 38/31.03.2000 ;
  - Vazand Expunerea de motive a Primarului Municipiului Bacau ;
- In baza dispozitiilor art. 36 (5) lit. « c » si ale art. 45 (2), lit. « e » din Legea nr.215/2001 a administratiei publice locale, republicata,

## HOTARASTE

**ART.1 - Se aproba PLANUL URBANISTIC ZONAL pentru CONSTRUIRE LOCUINTA P+1E+M, GARAJ SI IMPREJMUIRE TEREN, SEDIU FIRMA S+P+1E+M SI IMPREJMUIRE TEREN LA LIMITA PROPRIETATII, STR. BUCIUM, NR. 23 , din municipiul Bacau, obiectiv ce se va realiza pe teren proprietate particulara, BENEFICIARI: PATRICHI IOAN SI MARIA SI S.C. PATMADAN IMPEX S.R.L. din Bacau, potrivit anexei nr.1 care face parte integranta din prezenta hotarare**

**PRESEDINTE DE SEDINTA  
BOGATU GEORGE**




NR. 459  
DIN 30.11.2007.  
IM/ Ex.1/Dos.1-A-4.

**CONTRASEMNEAZĂ  
SECRETARUL MUNICIPIULUI BACĂU  
Cons.Jr. NICOLAE-OVIDIU POPOVICI**



ROMANIA  
JUDEȚUL BACĂU  
CONSILIUL LOCAL AL MUNICIPIULUI BACĂU

646250

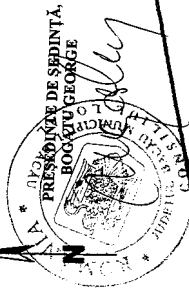

**P.U.Z. PLAN URBANISTIC ZONAL**  
**LOCUINȚA P+1E+M, GARAJ SI SEDIU FIRMA S+P+1E+M**  
strada Bucium, nr. 23, Bacau


**REGLEMENTARI URBANISTICE**

ANEXA Nr. 1  
LA HOTARAREA NR. 459 DIN 30.11.2007

**LEGENDA:**

- limita grindei studii
- limita de proiectare/beneficiar
- construcții existente în situațiunea
- circulația carosabilă existentă ce se menține
- circulația pietonală existentă ce se menține
- spațiu verde existent ce se menține
- parcare amenajată în incinta ansamblu de locuințe
- construcții propuse
- circulație carosabilă existentă ce se menține
- circulație pietonală și trotuar propuse
- spațiu verde propus
- platforma gospodărească

006595

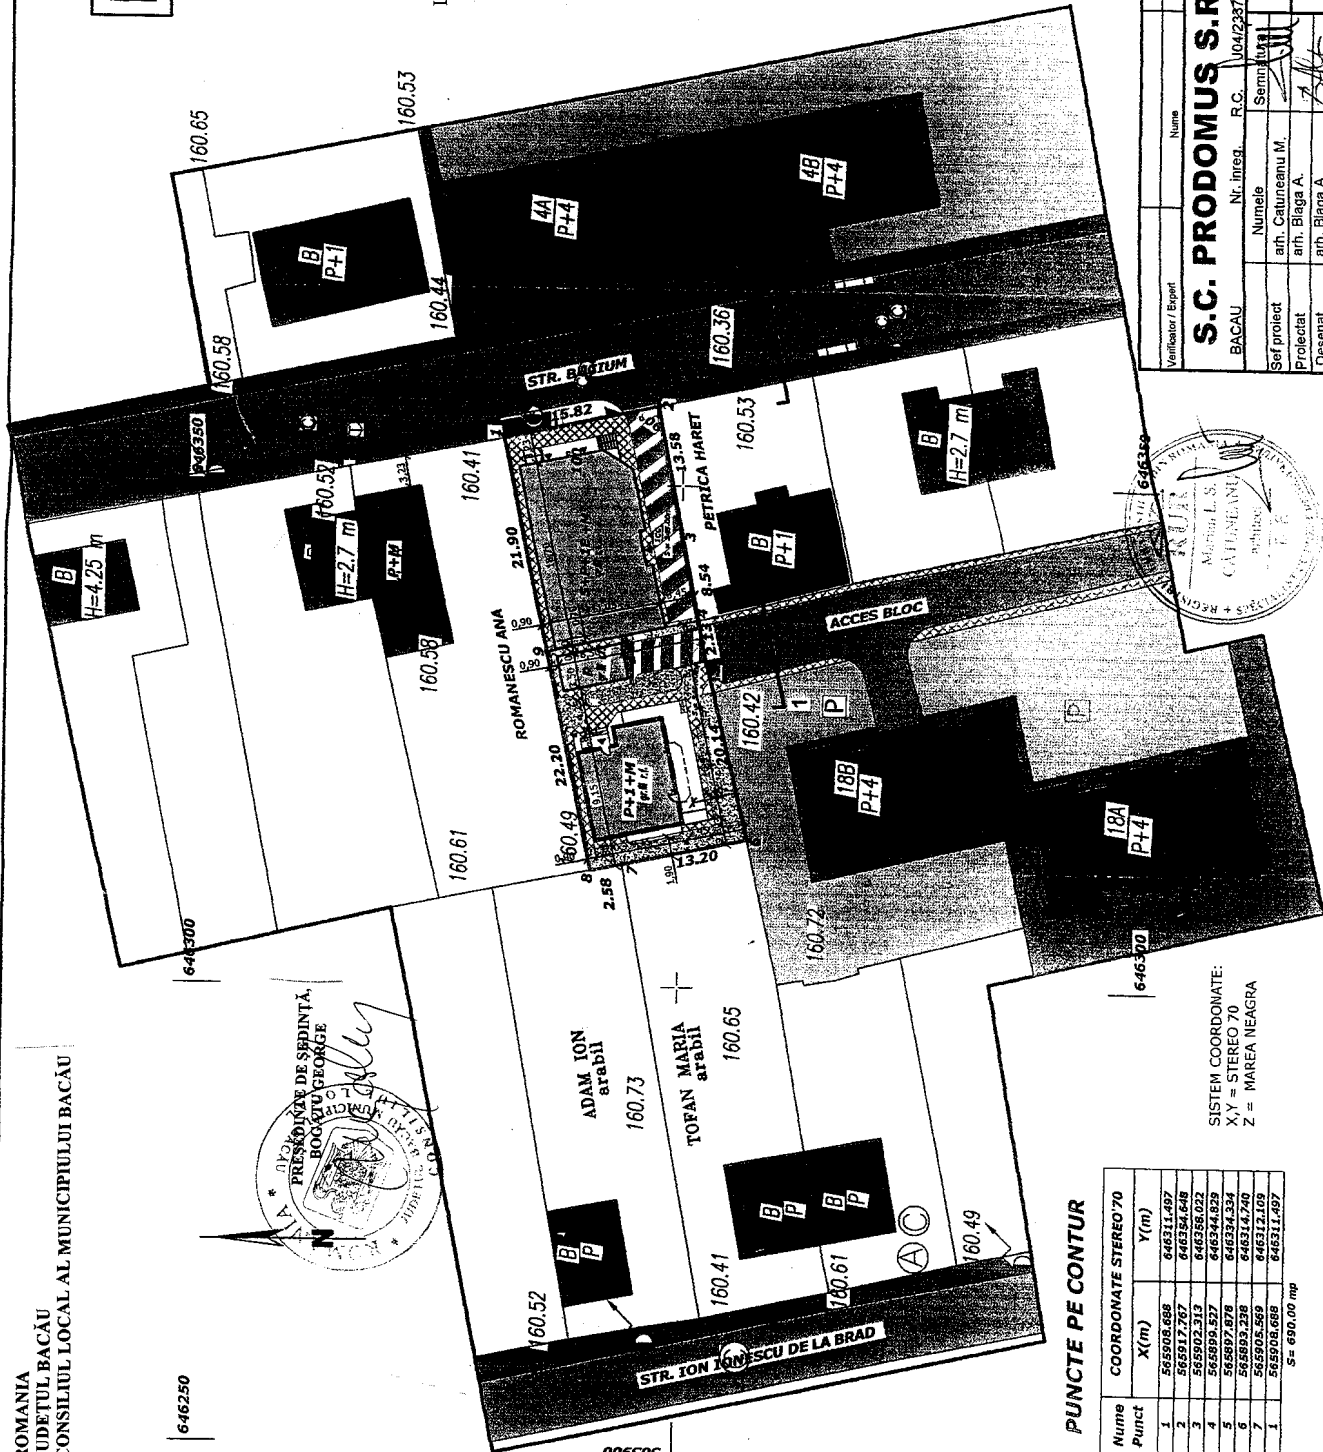

006595

CONTRASEMNEAZĂ,  
SECRETARUL MUNICIPIULUI BACĂU  
Cons. Jr. NICOLAE-OVIDIU POPOVICI



Verificator / Expert	Numar	646200	Sumnatura	Relieful / Expunerea vizuala	
<b>S.C. PRODOMUS S.R.L.</b>					
BACAU	Nr. Inreg.	R.C.	0047237/1992	Beneficiar:	
Sef proiect	Numele	arh. Cătușeanu M.	Scara:	1/500	Beneficiar: PATRICHI IOAN SI MARIA
Proiectat	arh. Blaga A.	Desenat	arh. Blaga A.	Arhitect: PATRIMADAN IMPEX S.R.L.	Proiect nr. 18-19 AD.1 / 2007
Titlu proiect: LOCUINȚA P+1E+M, GARAJ SI SEDIU FIRMA S+P+1E+M					
Titlu planșă: REGLEMENTARI URBANISTICE					
Data: 2007					

**PUNCTE PE CONTUR**

Numar Punct	X (m)	Y (m)
1	565908.688	646311.497
2	565912.767	646324.648
3	565902.313	646356.022
4	565895.527	646344.829
5	565897.678	646334.334
6	565905.238	646314.740
7	565905.669	646311.497
1	565908.688	646311.497

S = 650.00 mp

SISTEM COORDONATE:  
X, Y = STEREO 70  
Z = MAREEA NEAGRA