



România
Judetul Bacău
Consiliul Local al Municipiului Bacău

HOTARARE

**privind aprobarea PLANULUI URBANISTIC DE DETALIU
pentru CONSTRUIRE LOCUINTE DE SERVICIU, STR. CL.
MOLDOVEI, NR. 4, din municipiul Bacău, obiectiv ce se va realiza pe
teren proprietate particulara**

BENEFICIAR : S.C. GENERAL CONSTRUCTII TEHNIC PLUS S.R.L. din Bacău

CONSILIUL LOCAL AL MUNICIPIULUI BACĂU

Avand in vedere:

- Prevederile Legii nr. 350/2001 privind amenajarea teritoriului si urbanismul, cu modificarile si completarile ulterioare ;


- Prevederile Legii 50/1991, republicata, ulterior modificata si completata, privind autorizarea executarii constructiilor si unele masuri pentru realizarea locuintelor precum si Planul Urbanistic General al Municipiului Bacău, aprobat prin H.C.L. 38/31.03.2000 ;

- Vazand Expunerea de motive a Primarului Municipiului Bacău ;


In baza dispozitiilor art. 36 (5) lit. « c » si ale art. 45 (2), lit. « e » si (5) din Legea nr.215/2001 a administratiei publice locale, republicata,

HOTARASTE

**ART.1 - Se aproba PLANUL URBANISTIC DE DETALIU
pentru CONSTRUIRE LOCUINTE DE SERVICIU, STR. CL.
MOLDOVEI, NR. 4, din municipiul Bacău, obiectiv ce se va realiza pe
teren proprietate particulara, BENEFICIAR : S.C. GENERAL
CONSTRUCTII TEHNIC PLUS S.R.L. din Bacău, potrivit anexei nr.1
care face parte integranta din prezenta hotarare**

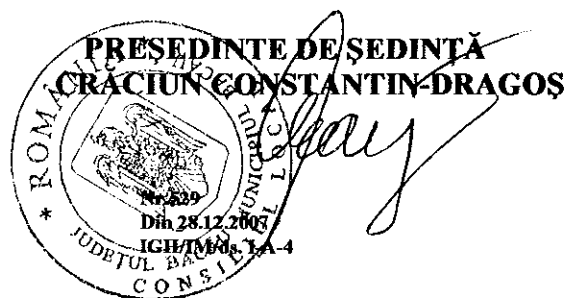

**CONTRASEMNEAZĂ
SECRETARUL MUNICIPIULUI BACĂU
Cons.Jr.NICOLAE-OVIDIU POPOVICI**

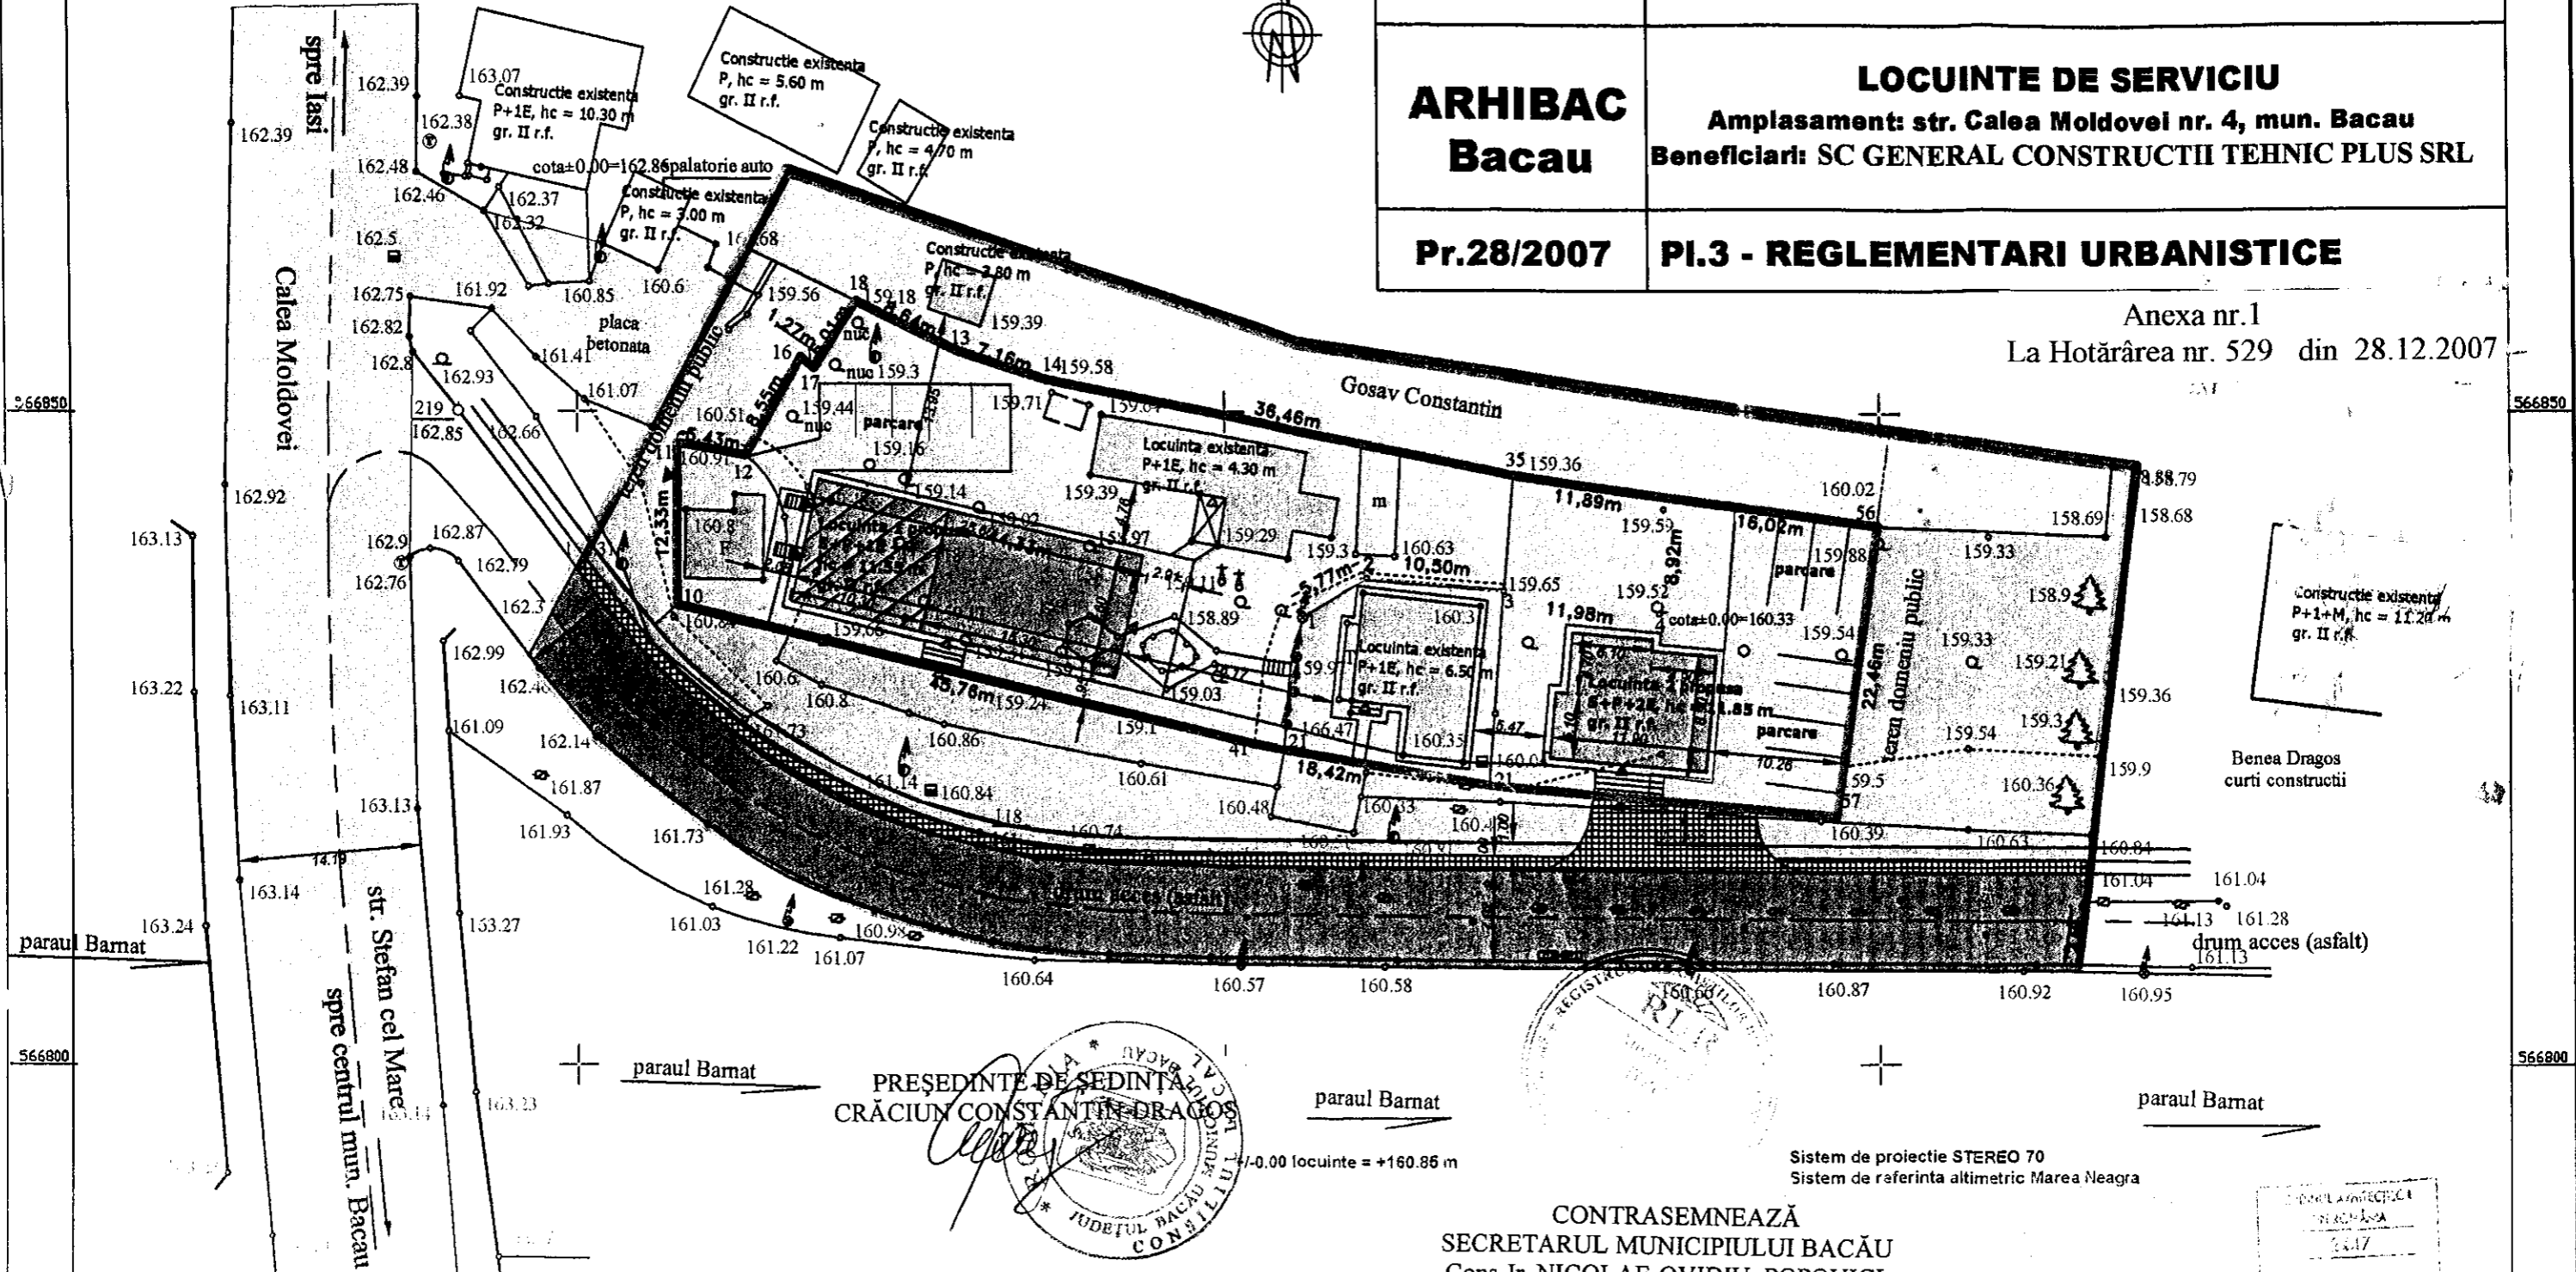

PREȘEDINTE DE ȘEDINȚĂ
CRĂCIUN CONSTANTIN DRAGOS

CONTRASEMNEAZĂ
SECRETARUL MUNICIPIULUI BACĂU
Cons.Jr. NICOLAE-OVIDIU POPOVICI

Sistem de proiectie STEREO 70
Sistem de referinta altimetric Marea Neagra

BILANT TERITORIAL				
ZONE FUNCTIONALE	EXISTENT		PROPIUS	
	S (mp)	%din total	S (mp)	%din total
1. Locuinte si functiuni complementare	198.92	9.54	552.66	26.50
2. Cai de circulatie: - pietonala	44.13	2.12	157.63	7.56
3. Spatii verzi	1842.66	88.35	1375.42	65.94
TOTAL PROPRIETATE BENEFICIAR (CURTI-CONSTRUCTII)	2085.71	100.00	2085.71	100.00
	POT=10%	CUT=0.19	POTmax=26%	CUTmax=0.53

LEGENDA

- limita zonei studiate prin PUD
- limita de proprietate teren beneficiar
- zona locuinte si anexe gospodaresti
- obiective propuse
- zona cai de circulatie rutiera si amenajari aferente
- zona cai de circulatie pietonala
- zona de spatii verzi
- constructii existente

VERIFICATOR/EXPERT TEHNIC	NUME	SEMNTURA	CERINTA	REF./EXP. NR.din DATA
PROIECTANT	Denumire proiect: Locuinte de serviciu			
SC ARHIBAC SRL	Amplasament: str. Calea Moldovei nr. 4, mun. Bacau			
Nr.inreg. R.C. J04/2194/2004	Beneficiar: SC GENERAL CONSTRUCTII TEHNIC PLUS SRL			
Numele	SEMNTURA	SCARA	TITLUL PLANSEI:	
PROIECTANT	SEMNTURA	1:500	PLANSA:	

SECRETARUL MUNICIPIULUI BACĂU
Marian CĂTUNEANU