



România
Județul Bacău
Consiliul Local al Municipiului Bacău

HOTARARE

privind atribuirea in folosinta gratuita pe durata existentei constructiei a unui teren situat in Aleea Ghiocailor din Bacau, catre FUNDATIA "MITROPOLIT VENIAMIN COSTACHI" din Comuna Letea Veche, judetul Bacau, in scopul construirii unui lacas de cult - Biserica cu hramul "Intampinarea Domnului", precum si abrogarea Hotararii nr. 337/30.11.2006 a Consiliului Local al Municipiului Bacau

Consiliul Local al Municipiului Bacau

Avand in vedere:

- Prevederile art. 124 din Legea nr. 215/2001 a administratiei publice locale, republicata;
 - Hotararea nr. 337/30.11.2006 a Consiliului Local al Municipiului Bacau;
 - Cererea nr. 12/19.11.2007, inregistrata la Primaria Municipiului Bacau sub nr. 51923/2007, a Fundatiei « MITROPOLIT VENIAMIN COSTACHI » din Comuna Letea Veche, jud. Bacau ;
 - Referatul nr. 51923/27.12.2007 al Directiei de Urbanism – Serviciul Cadastru;
 - Expunerea de motive a Primarului Municipiului Bacau;
 - Prevederile art. 47 si art. 117 lit. « a » din Legea nr. 215/2001 a administratiei publice locale, republicata ;
- In baza dispozitiilor art. 36 (2), lit. « c », alin. (6), lit. « a », punct 19 lit. « c » si ale art. 45 (3) si (5) din Legea nr. 215/2001, a administratiei publice locale, republicata,

HOTARASTE :

ART. 1 – Se aproba atribuirea in folosinta gratuita pe durata existentei constructiei, a terenului in suprafata de 751,00 m.p., situat in Aleea Ghiocailor, aflat in domeniul privat al Municipiului Bacau, catre FUNDATIA "MITROPOLIT VENIAMIN COSTACHI" din Comuna Letea Veche, judetul Bacau, in scopul construirii unui lacas de cult - Biserica cu hramul "Intampinarea Domnului", conform planului de situatie "ANEXA", ce face parte integranta din prezenta hotarare.

ART. 2 – Se abroga Hotararea nr. 337/30.11.2006 a Consiliului Local al Municipiului Bacau, ca urmare a schimbarii amplasamentului.

Art. 3 – Hotararea se comunica Directiei Patrimoniu, Directiei Urbanism, Serviciului Cadastru si Fundatiei “Mitropolit Veniamin Costachi” din Comuna Letea Veche, jud. Bacau.

**PRESEDINTE DE SEDINTĂ
BUTUCARU ION**





**CONTRASEMNEAZĂ
SECRETARUL MUNICIPIULUI BACĂU
Cons.Jr. NICOLAE-OVIDIU POPOVICI**

A handwritten signature in black ink, which appears to be "N. Popovici", written in a cursive style.

NR.56
DIN 28.02.2008
Red. IGH/IM
Ex. 1;Ds. nr. I-A-4

PLAN DE SITUAȚIE
 (intravilan)
 SCARA 1:500

- Suprafața solicitată pentru schimbarea amplasamentului necesar construirea unei Biserici în folosință gratuită conf. HCL Nr. 537/5031/2008
 Fundația "Mitropolit Veniamin Costachi"
 Mun. BACĂU, str. Aleea Ghiocelilor f.n.

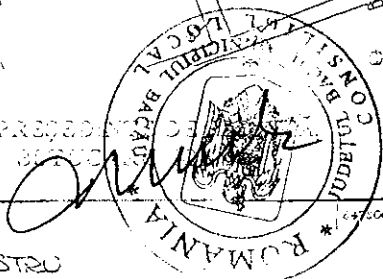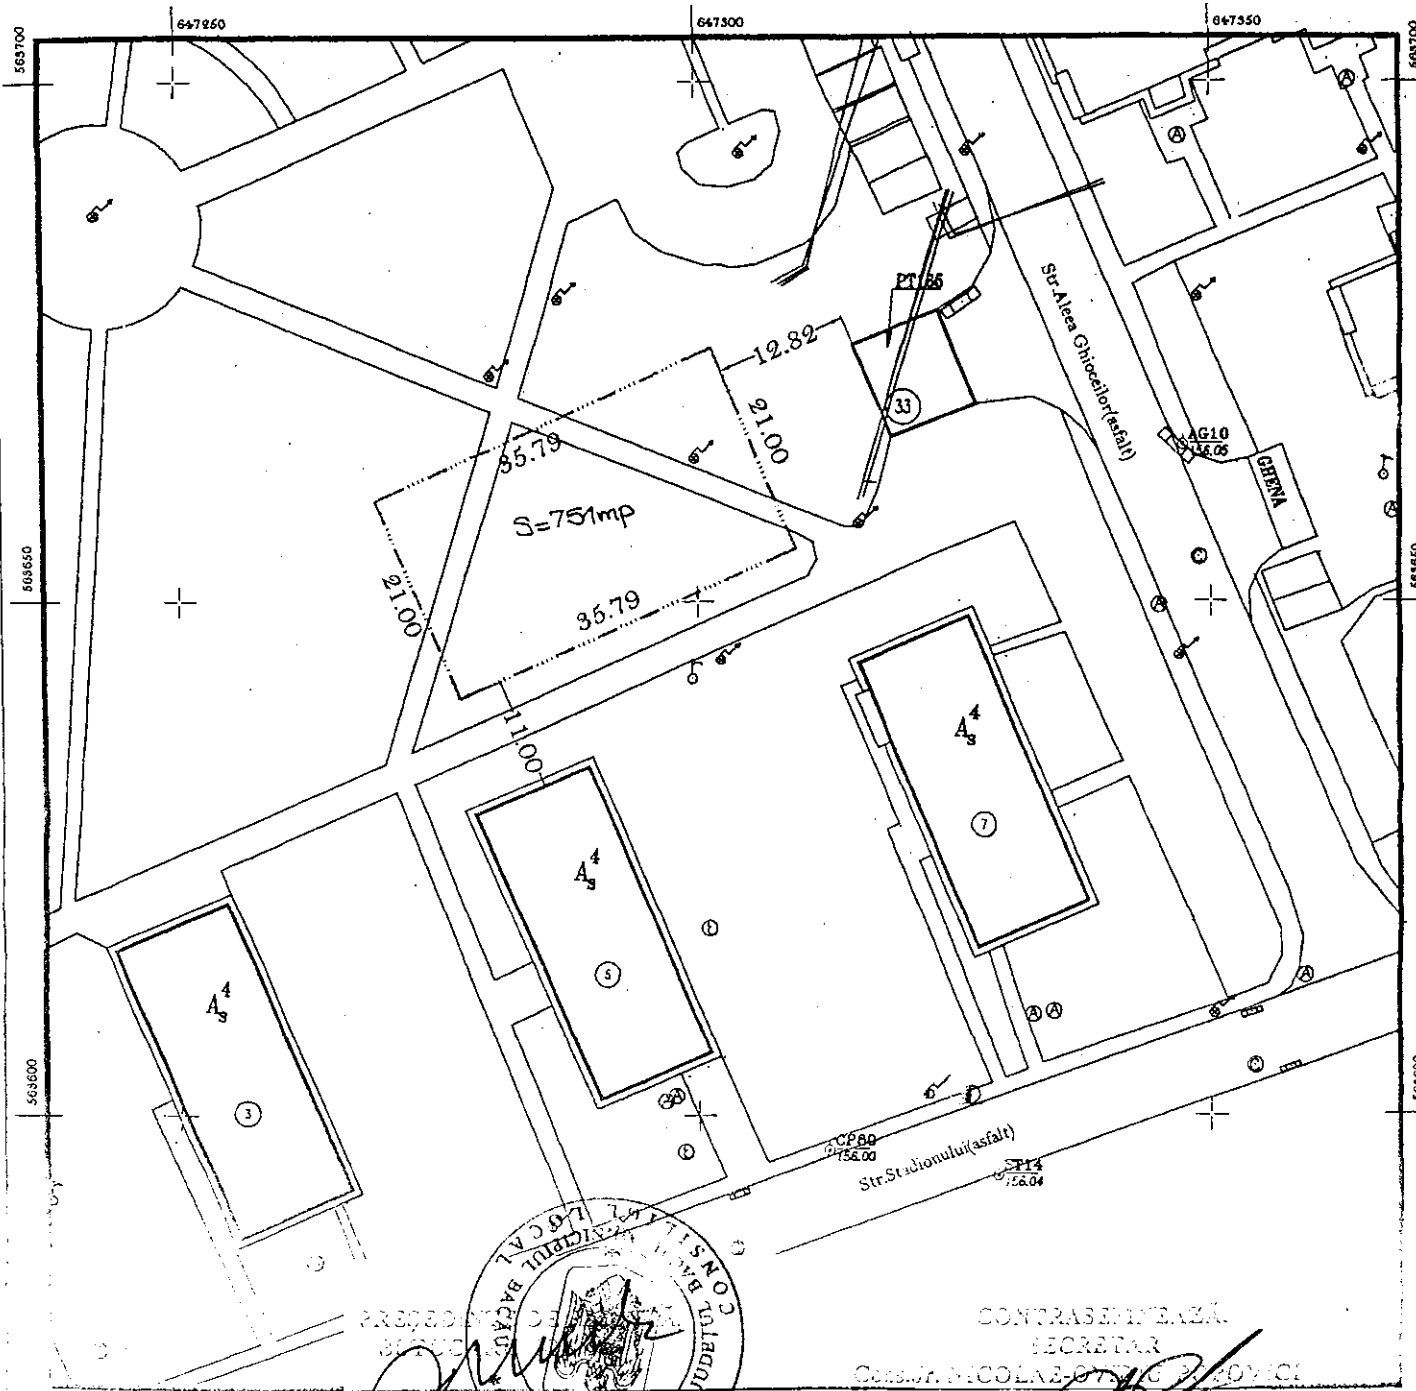

CONTRASENTEAZĂ
 SECRETAR
 CONS. NICOLAE ȘTEFĂN PROVICI

SERVICIUL CADASTRU

P.F.A. AMARIEI ION			Proiect
Autorizația: BC 095			Contract
PROIECTAT	ing. AMARIEI ION	SCARA	LUCRAREA: PLAN DE SITUAȚIE
DESENAT	ing. AMARIEI ION	1:500	
ȘEF PROIECT		14.07	
DIRECTOR			
Plan de referință: Marca Neagra			Sistem coordonate: Sieragrafic 1970
Sistem coordonate: Sieragrafic 1970			