



România
Judetul Bacău
Consiliul Local al Municipiului Bacău

HOTĂRÂRE

privind trecerea din domeniul privat în domeniul public al municipiului Bacău a Parcului Gherăiești în suprafață de 22,84 ha, fiind de utilitate publică

Consiliul Local al Municipiului Bacău

Având în vedere:

- Prevederile art. 7 lit. „e” și ale art. 8 (1) din Legea nr. 213/1998, privind proprietatea publică și regimul juridic al acesteia, cu modificările și completările ulterioare;
- Referatul nr. 617/21.01.2008, al Direcției Patrimoniu și Direcției de Urbanism;
- Adresa nr. 452/15.01.2008, a Direcției Servicii Publice;
- Planul de Situație al Parcului Gherăiești, prin care se delimitează terenul parcului;
- Prevederile art. 47 și art. 117 lit. „a” din Legea nr. 215/2001, a administrației publice locale, republicată;
- Expunerea de Motive a Primarului Municipiului Bacău.

În baza dispozițiilor art. 36 (2) lit. „c” și ale art. 45 (3) din Legea nr. 215/2001, a administrației publice locale, republicată,

Hotărăște

Art. 1. Se aprobă trecerea din domeniu privat în domeniul public al municipiului Bacău, Parcul Gherăiești în suprafață de 22,84 ha. care se identifică prin Planul de Situație, Anexă ce face parte integrantă din prezenta hotărâre.

Art. 2. Se abrogă hotărârea nr. 342/19.12.2002, a Consiliului Local al Municipiului Bacău.


Art. 3. Direcția Patrimoniu va modifica în mod corespunzător inventarul domeniului privat și public al municipiului Bacău, pentru a efectua operațiuni determinate de prezenta hotărâre.

Art. 4. Prezenta hotărâre va fi comunicată la Direcția Patrimoniu, Direcția Urbanism, Direcția Servicii Publice și Serviciul Cadastru.

PREȘEDINTE DE ȘEDINȚĂ
CRĂCIUN CONȘTANTIN DRĂGOS

CONTRASEMNEAZĂ
SECRETARUL MUNICIPIULUI BACĂU
Cons.Jr. NICOLAE-OVIDIU POPOVICI


NR.10
DIN 30.01.2008
Red.Gh.Is./M.C./Exp.NDs

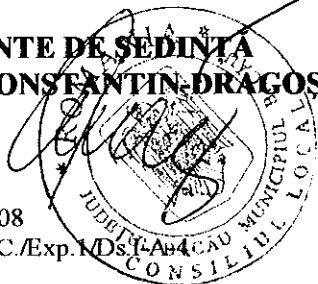

ROMANIA

JUD. BACAU

CONSILIUL LOCAL BACAU
PRESEDINTE DE SEDINTA
CRĂCIUN CONSTANȚINBENAROS

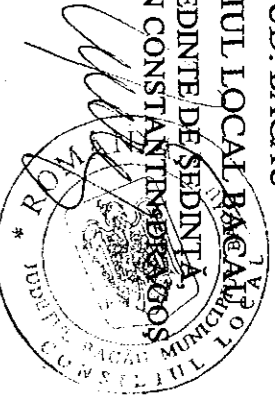

PLAN DE SITUATIE

(intravilan)

SCARA 1:5000

ANEXA NR. _____

la Hotararea Nr. 10

din 30.01 2008

CONTRASEMNEAZĂ

SECRETARUL MUNICIPIULUI BACĂU

Cons. N. NICOLAE-OVIDIU POPOVICI

-Suprafata de teren apartinand Municipality Bacau ("Parcul Gheraiesii) propusa a trece in Domeniul Public: S=22,84ha (=228.460mp)
necesara reamenajarii si reabilitarii in baza O.U. nr. 59/2007.

Mun. BACAU, str Lunca Bistricei Nr. 21

645500

646000

646500

570500

570000


570500

570000

645500

646000

646500

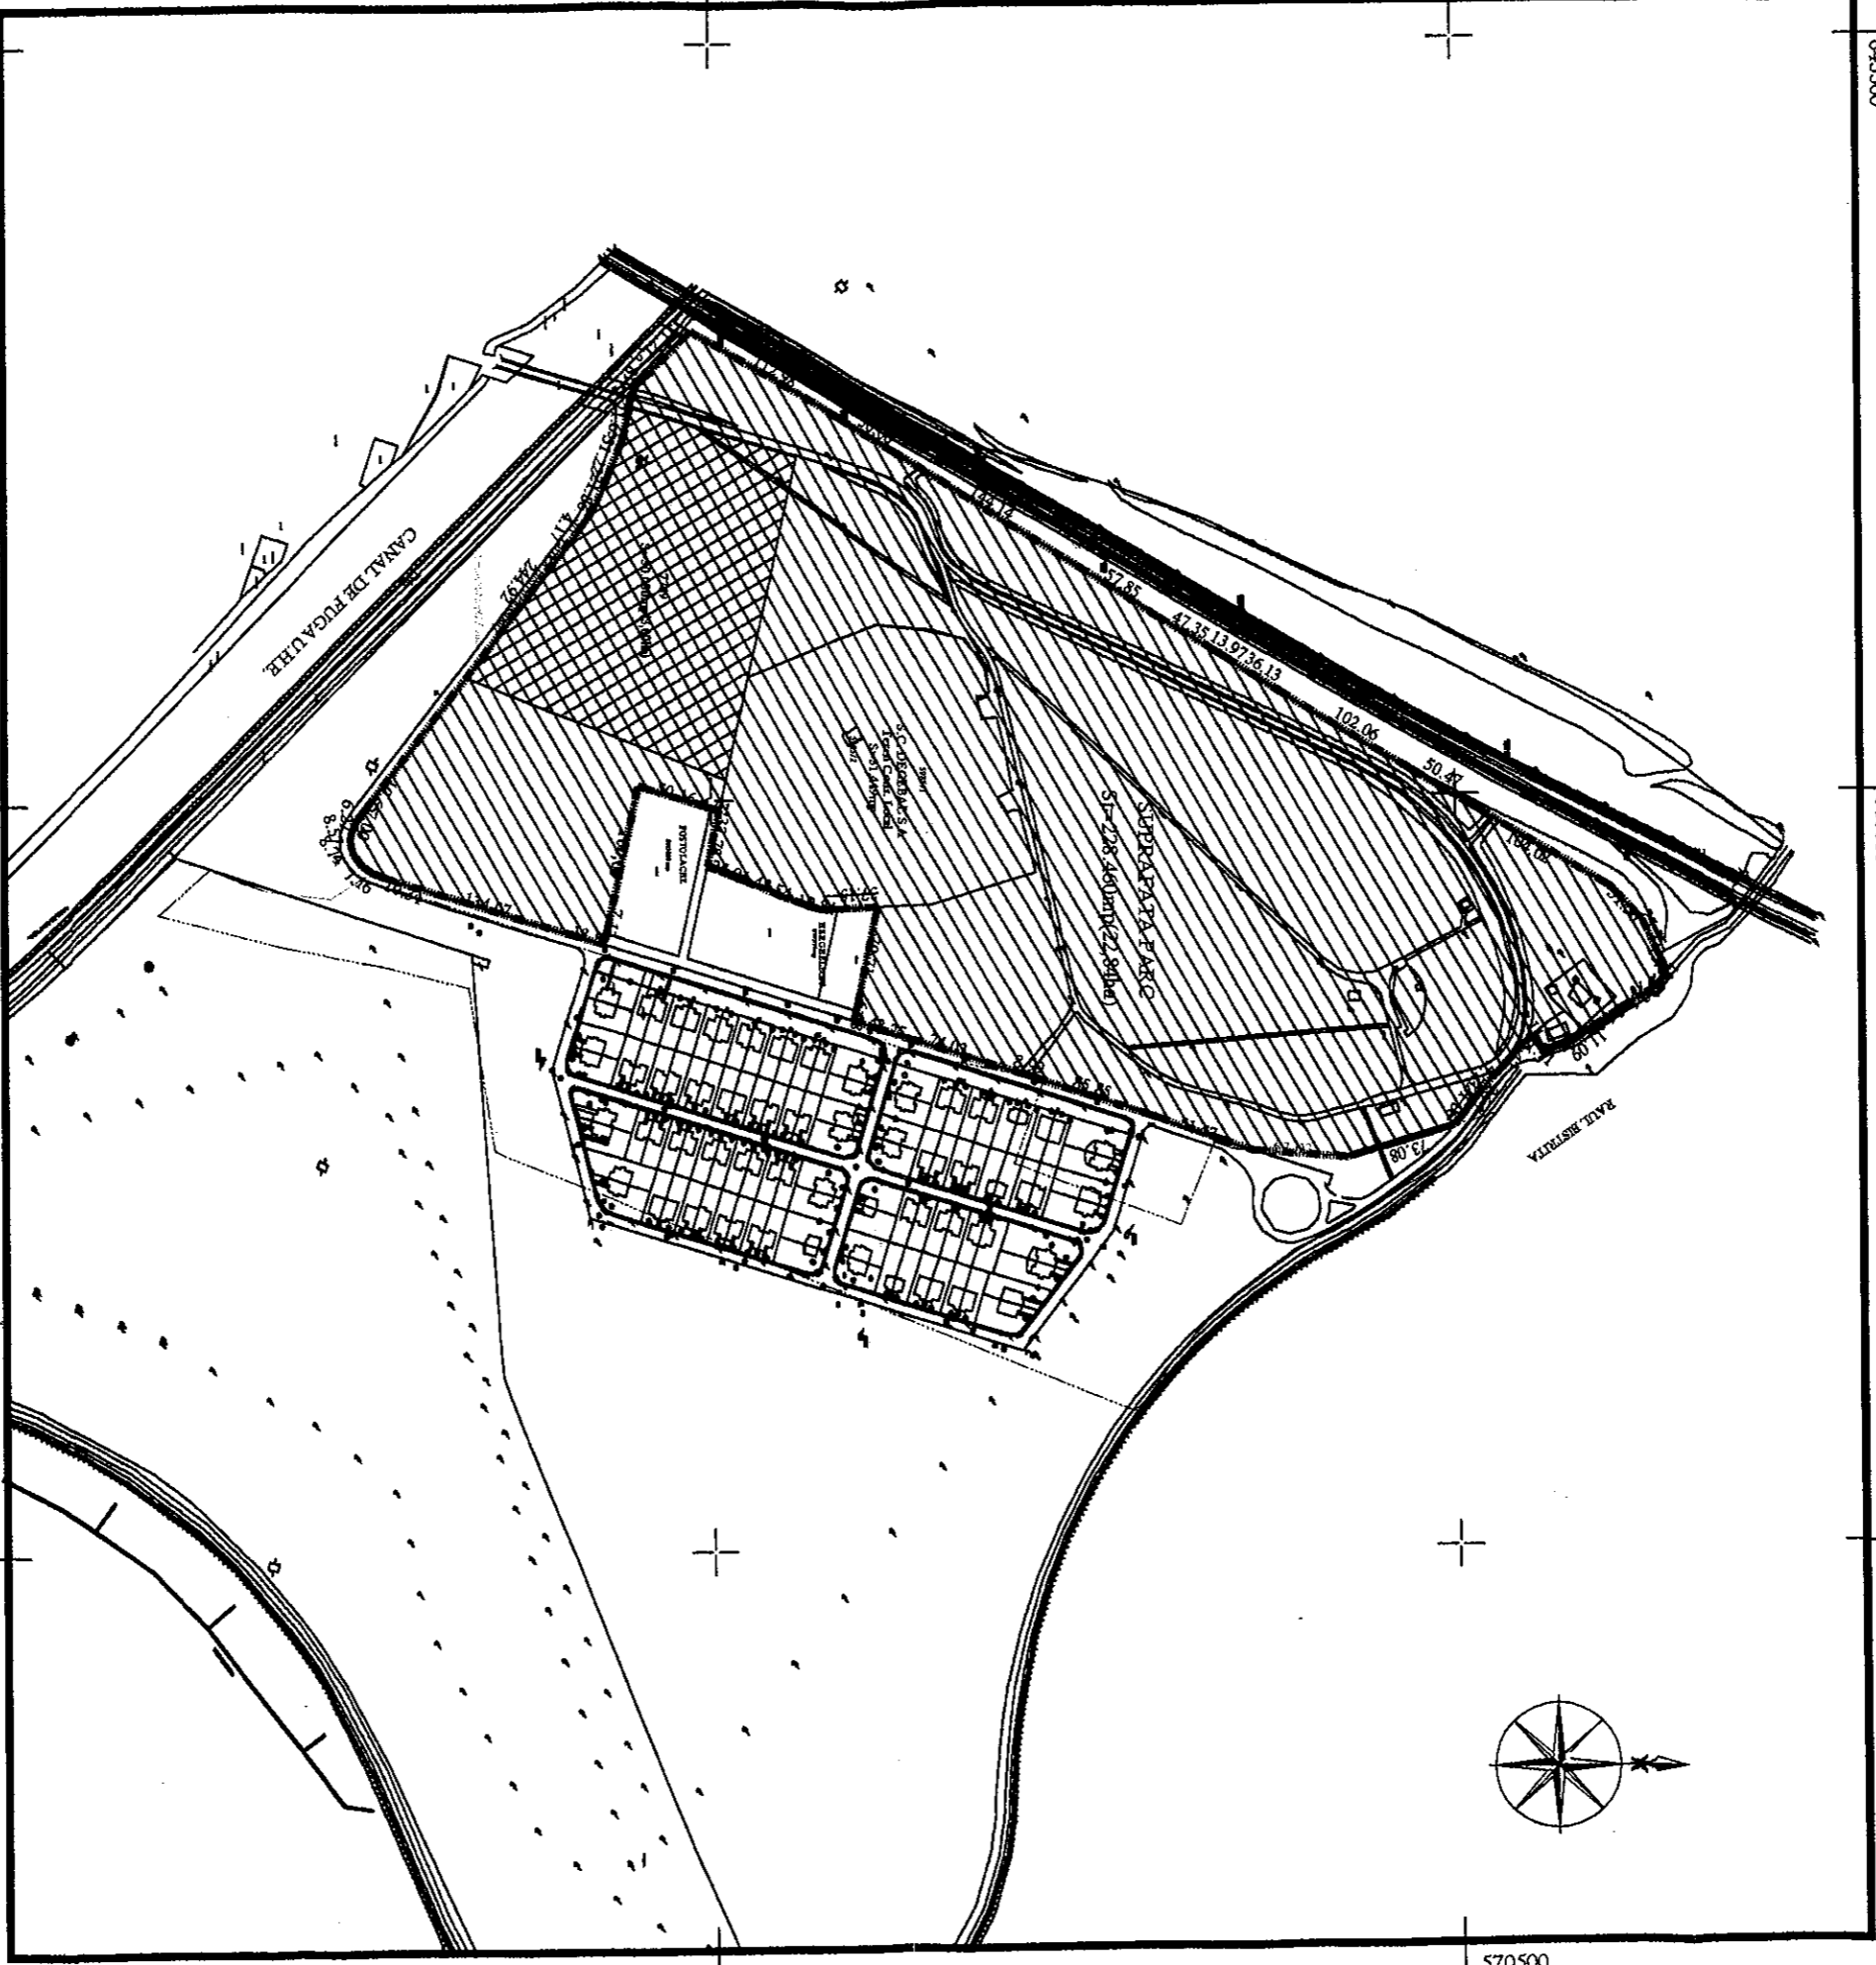

ARHITECT SEF,

SI VIAN CORTEZ

SERVICIUL CADASTRU,