



## HOTARARE

privind aprobarea PLANULUI URBANISTIC DE DETALIU  
pentru CONSTRUIRE LOCUINTA P + M SI IMPREJMUIRE  
TEREN, CALEA BARLADULUI, NR. 136, din municipiul Bacau,  
obiectiv ce se va realiza pe teren proprietate particulara  
BENEFICIARI : PLATON SORINEL-ROMEO si EUGENIA-MIRELA, din Bacau

### CONSILIUL LOCAL AL MUNICIPIULUI BACAU


Avand in vedere:

- Prevederile Legii nr. 350/2001 privind amenajarea teritoriului si urbanismul, cu modificarile si completarile ulterioare ;
  - Prevederile Legii 50/1991, republicata, ulterior modificata si completata, privind autorizarea executarii constructiilor si unele masuri pentru realizarea locuintelor precum si Planul Urbanistic General al Municipiului Bacau, aprobat prin H.C.L. 38/31.03.2000 ;
  - Prevederile art. 47 si art. 117, lit. « a » din Legea nr. 215/2001 a administratiei publice locale, republicata ulterior modificată și completată ;
  - Vazand Expunerea de motive a Primarului Municipiului Bacau ;
- In baza dispozitiilor art. 36 (5) lit. « c » si ale art. 45 (2), lit. « e » si (5) din Legea nr.215/2001 a administratiei publice locale, republicata ulterior modificata si completata,


## HOTARASTE

**ART.1** - Se aproba PLANUL URBANISTIC DE DETALIU pentru CONSTRUIRE LOCUINTA P + M SI IMPREJMUIRE TEREN, CALEA BARLADULUI, NR. 136, din municipiul Bacau, obiectiv ce se va realiza pe teren proprietate particulara, BENEFICIARI: PLATON SORINEL-ROMEO si EUGENIA-MIRELA, din Bacau, potrivit anexei nr.1 care face parte integranta din prezenta hotarare.

**ART. 2** – Prezenta hotarare va fi comunicata beneficiarului si Biroului Autorizatii in Constructii din cadrul Directiei Urbanism.

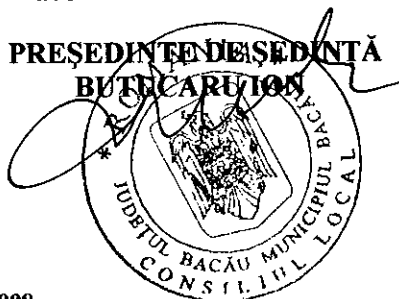

CONTRASEMNEAZĂ  
SECRETARUL MUNICIPIULUI BACĂU  
Cons.Jr. NICOLAE-OVIDIU POPOVICI

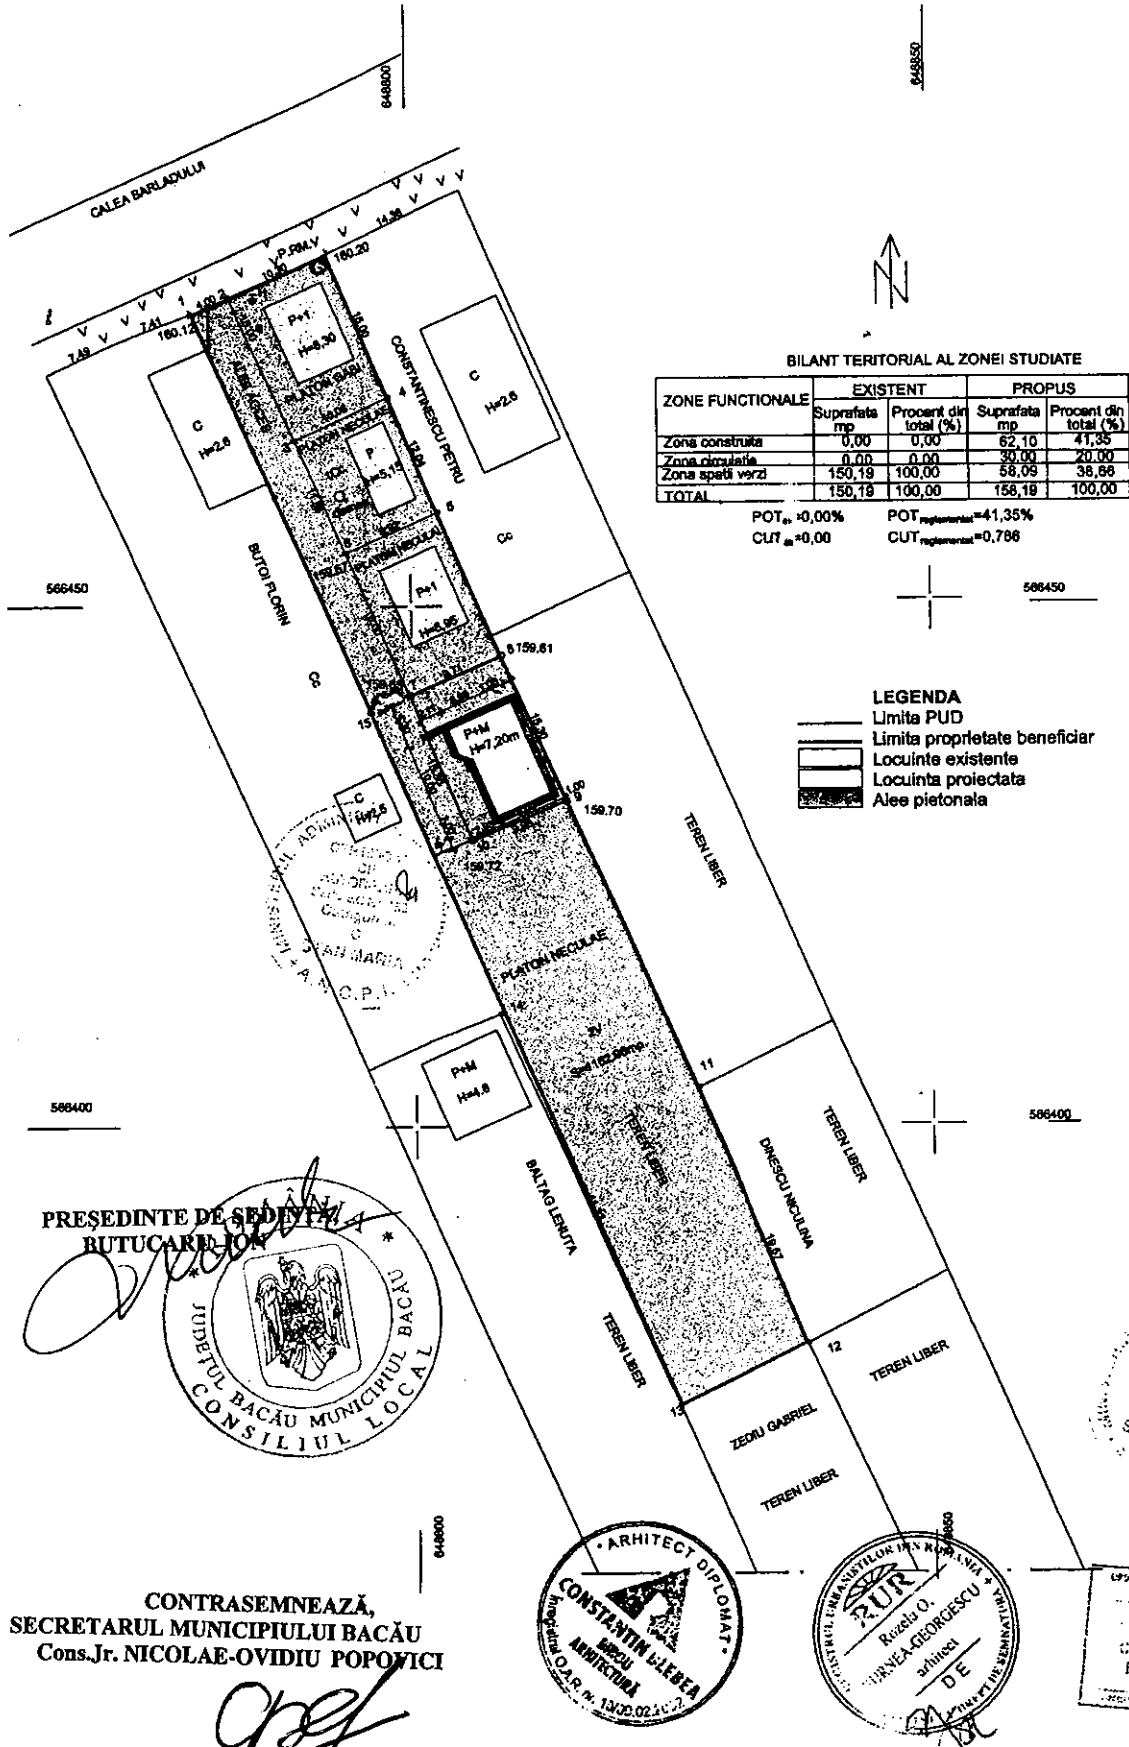

BILANT TERITORIAL AL ZONEI STUDIATE

ZONE FUNCTIONALE	EXISTENT		PROPUȘ	
	Suprafata mp	Procent din total (%)	Suprafata mp	Procent din total (%)
Zona construita	0,00	0,00	62,10	41,35
Zona circulatiei	0,00	0,00	30,00	20,00
Zona spatiu verzi	150,19	100,00	58,09	38,68
TOTAL	150,19	100,00	158,19	100,00

POT<sub>ex</sub> = 0,00%      POT<sub>reglementat</sub> = 41,35%  
 CUT<sub>ex</sub> = 0,00      CUT<sub>reglementat</sub> = 0,786

- LEGENDA**
- Limita PUD
  - Limita proprietate beneficiar
  - ▨ Locuinte existente
  - ▨ Locuinta proiectata
  - ▨ Aleea pietonala

PREȘEDINTE DE ȘEDINȚĂ  
BUTUCARIU ION

CONTRASEMNEAZĂ,  
SECRETARUL MUNICIPIULUI BACĂU  
Cons.Jr. NICOLAE-OVIDIU POPOVICI

<p>BIROU ARHITECTURA BACAU C.BLEBEA Inregistrat O.A.R. 10/09.02.2002</p>	Denumire pr.	LOCUINTA P+M SI IMPREJMUIRE PROPRIETATE	Proiect nr.: 12/2008 P.U.D.
	Beneficiar:	PLATON SORINEL ROMEU Str. Calea Barladului nr.138, Bacau	
Sef proiect: Arh.Blebea Ctin	Scara: 1:500 03.2008	Denumirea planșei: PLAN DE SITUATIE PROPUNERE	Planșă: A3
Verificat: Arh.Georgescu Bunea R			
Proiectat: Arh.Blebea Ctin			
Desenat: Ing. Palade Doina			