

ROMANIA
JUDETUL BACAU
CONSILIUL LOCAL AL MUNICIPIULUI BACAU

HOTARARE

privind aprobarea PLANULUI URBANISTIC ZONAL
pentru **CONSTRUIRE ZONA REZIDENTIALA SI COMERCIALA,**
STR. PICTOR TH. AMAN, din municipiul Bacau, obiectiv ce se va
realiza pe teren proprietate particulara

BENEFICIAR : S.C. PROFESSIONAL MANAGEMENT S.R.L., din Bacau

CONSILIUL LOCAL AL MUNICIPIULUI BACAU

Avand in vedere:

Prevederile Legii 50/1991, republicata, ulterior modificata si completata, privind autorizarea executarii constructiilor si unele masuri pentru realizarea locuintelor precum si Planul Urbanistic General al Municipiului Bacau, aprobat prin H.C.L. 38/31.03.2000 ;

Vazand Expunerea de motive a Primarului Municipiului Bacau ;

In baza dispozitiilor art. 36 (5) lit. « c » si ale art. 45 (2), lit. « e » din Legea nr. 215/2001 a administratiei publice locale, republicata,

HOTARASTE

ART.1 - Se aproba PLANUL URBANISTIC ZONAL pentru CONSTRUIRE ZONA REZIDENTIALA SI COMERCIALA, STR. PICTOR TH. AMAN, din municipiul Bacau, obiectiv ce se va realiza pe teren proprietate particulara, BENEFICIAR : S.C. PROFESSIONAL MANAGAMENT S.R.L., din Bacau, potrivit anexei nr.1 care face parte integranta din prezenta hotarare



CONTRASEMNEAZĂ,
SECRETARUL MUNICIPIULUI BACĂU
Cons. Jr. NICOLAE-OVIDIU POPOVICI





CALITRUL BREVESCO

Hr

SALA DE ATLETISM



ANEXA NR. 1
LA HOTĂRĂREA NR. 192 DIN 31.05.2007

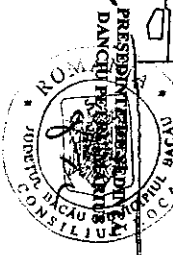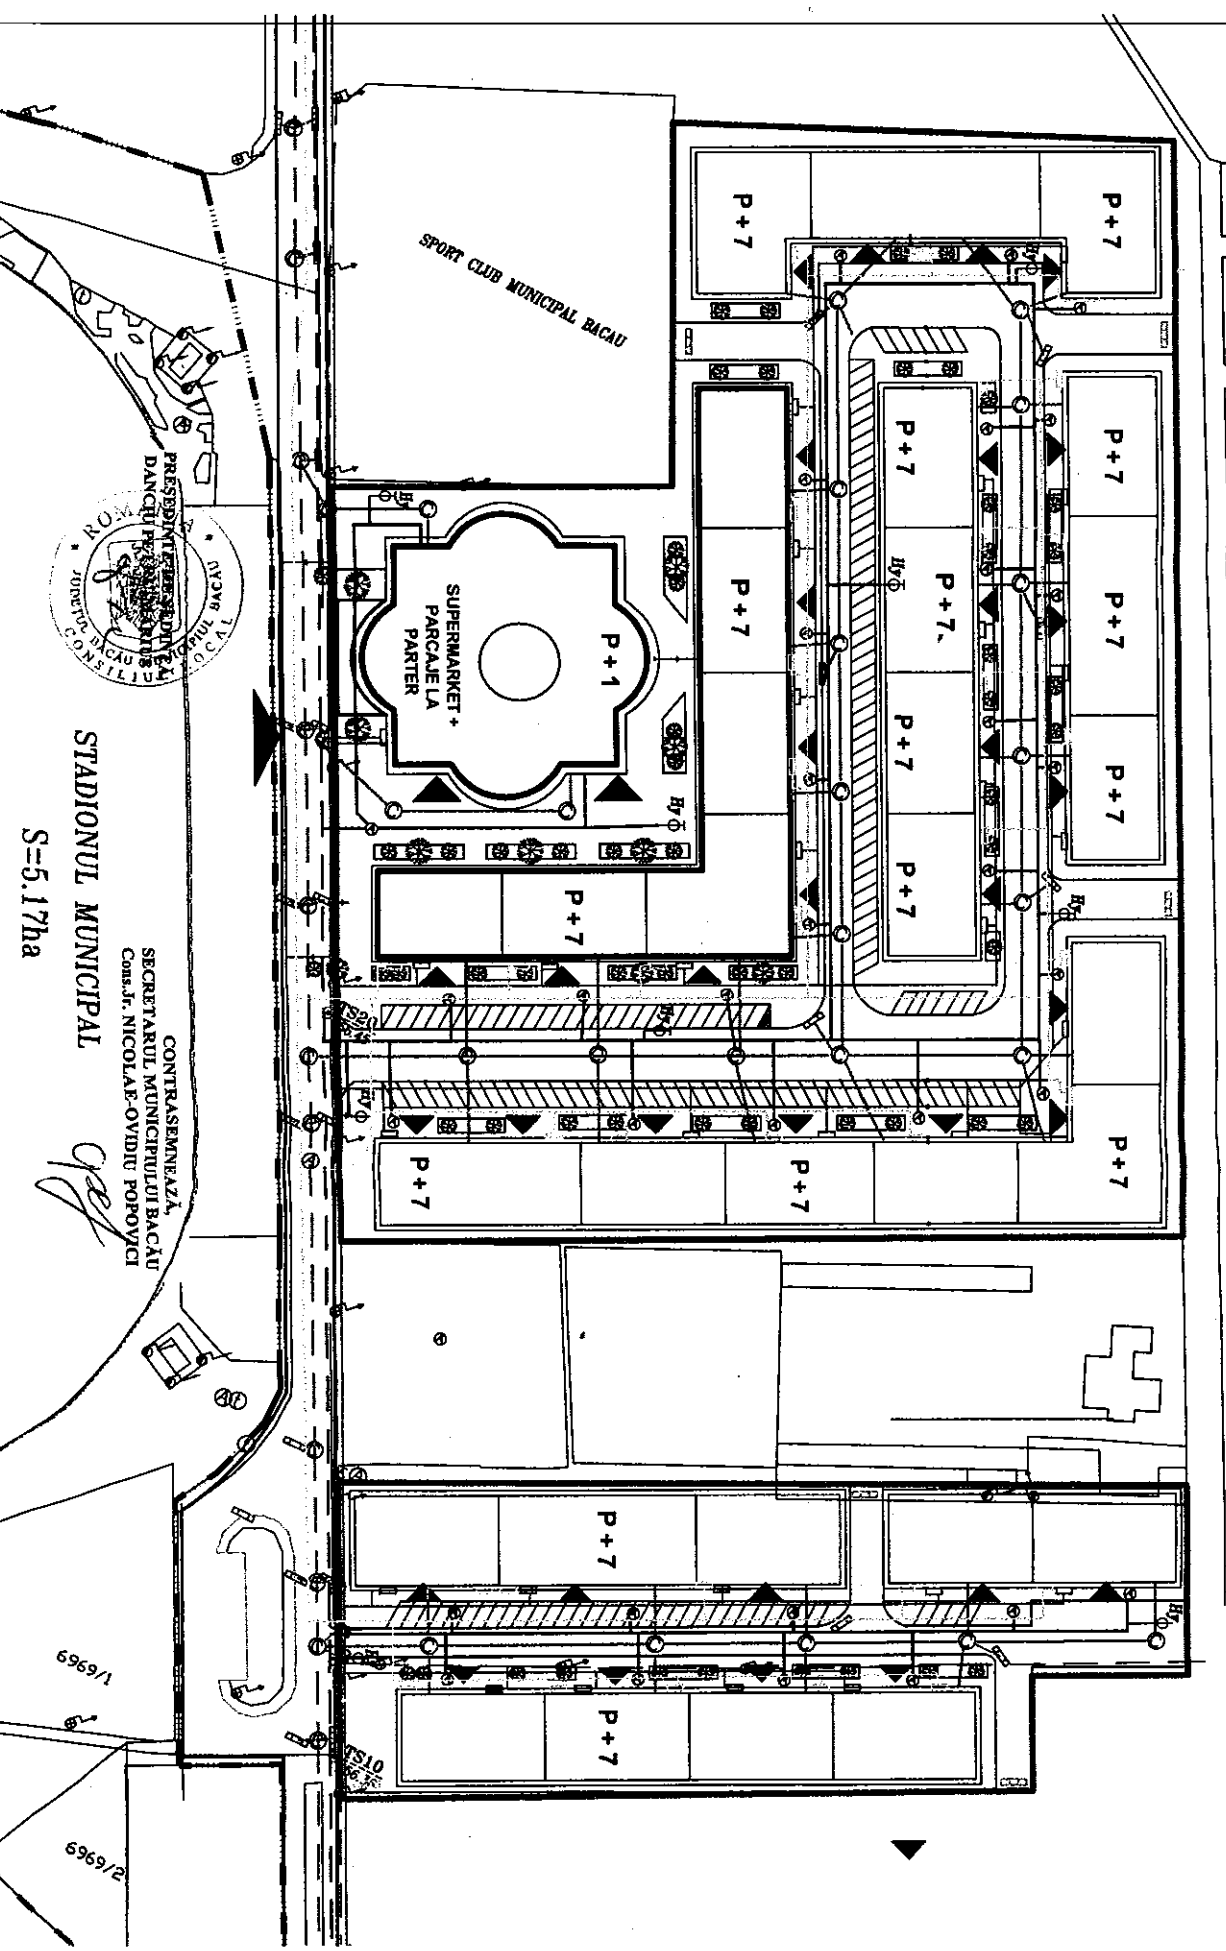

CONTRASEMNAȚIA
SECRETARUL MUNICIPALITĂȚII BACĂU
CONS. JF. NICOLAE-OVIDIU POPOVICI

STADIONUL MUNICIPAL
S=5.17ha

1/6969
2/6969