



România
Judetul Bacău
Consiliul Local al Municipiului Bacău

HOTĂRÂRE

privind aprobarea PLANULUI URBANISTIC ZONAL pentru CONSTRUIRE
LOCUINTA P + M, STR. GENERAL GRIGORE CANTILI, NR. 23, din
municipiul Bacău, obiectiv ce se va realiza pe teren proprietate particulara
BENEFICIAR : USCOIU ADRIANA-SINZIANA, din Bucuresti

CONSILIUL LOCAL AL MUNICIPIULUI BACAU

Avand in vedere:

- Prevederile Legii nr. 350/2001 privind amenajarea teritoriului si urbanismul, cu modificarile si completarile ulterioare ;
- Prevederile Legii 50/1991, republicata, ulterior modificata si completata, privind autorizarea executarii lucrarilor de constructii precum si Planul Urbanistic General al Municipiului Bacău, aprobat prin H.C.L. 38/31.03.2000 ;
- Prevederile art. 47 si art. 117, lit. « a » din Legea nr. 215/2001 a administratiei publice locale, republicata, ulterior modificata si completata;
- Vazand Expunerea de motive a Primarului Municipiului Bacău;


In baza dispozitiilor art. 36 (9) si ale art. 45 (2), lit. « e » si (5) din Legea nr.215/2001 a administratiei publice locale, republicata, ulterior modificata si completata,

HOTĂRĂȘTE :

ART.1 - Se aproba PLANUL URBANISTIC ZONAL pentru CONSTRUIRE
LOCUINTA P + M, STR. GENERAL GRIGORE CANTILI, NR. 23, din municipiul
Bacău, obiectiv ce se va realiza pe teren proprietate particulara, identificat prin Anexa
nr.1 care face parte integranta din prezenta hotarare. BENEFICIAR: USCOIU
ADRIANA-SINZIANA, din Bucuresti.

ART. 2 – Prezenta hotarare va fi comunicata beneficiarului si Biroului Autorizatii in
Constructii.

PRESEDINTE DE SEDINȚĂ
IRINA-DANIELA FLOREA

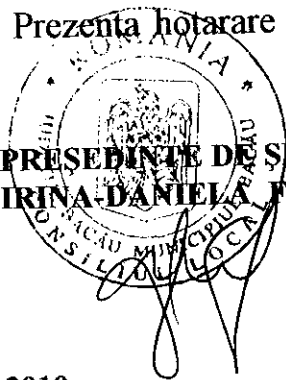


CONTRASEMNEAZĂ,
SECRETARUL MUNICIPIULUI BACĂU
NICOLAE-OVIDIU POPOVICI

NR. 333

DIN 29.09.2010

O.P., GVA/R.T./ Ex.1/Ds.I-A-4

ROMANIA
JUDETUL BACAU
CONSILIUL LOCAL BACAU

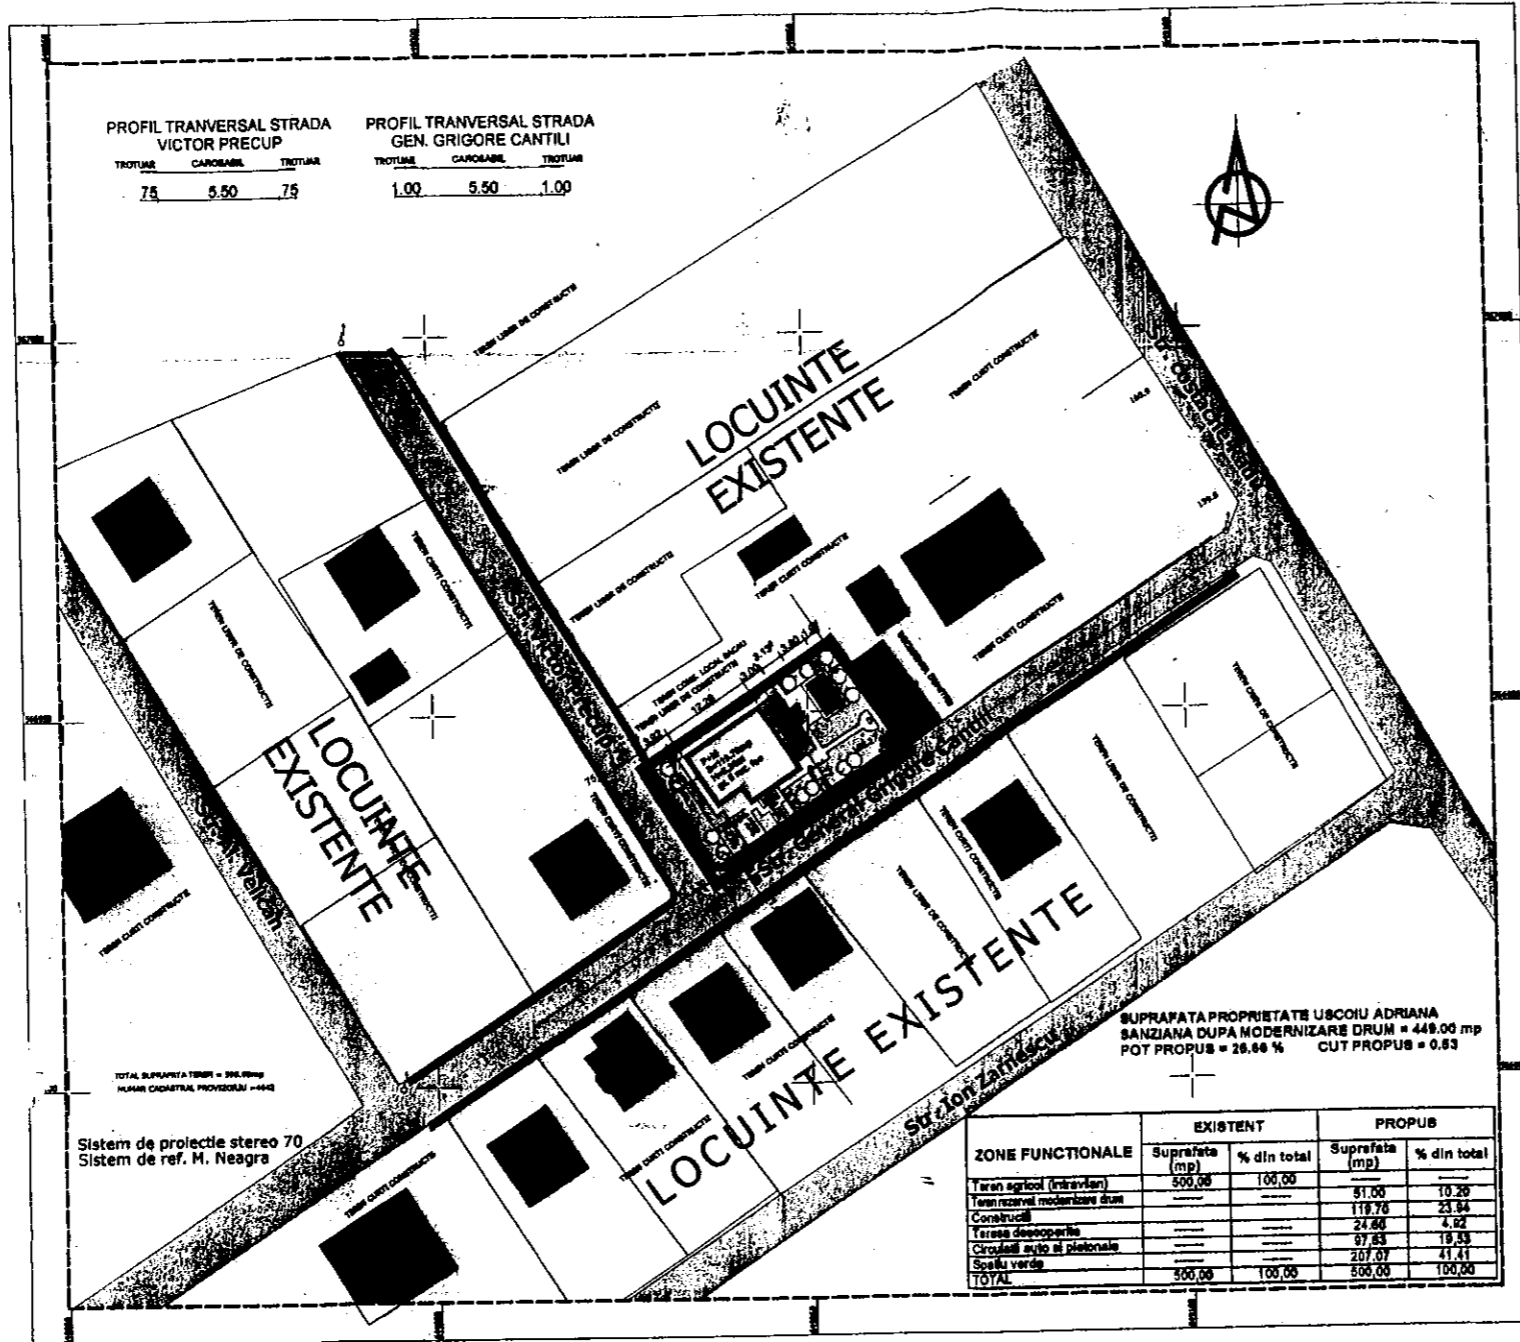

PUZ PLAN URBANISTIC ZONAL

USCOIU ADRIANA-SINZIANA
Strada GENERAL GRIGORE CANTILI NR 23, Loc. BACĂU, JUD BACAU
LOCUINȚĂ INDIVIDUALĂ P+M
2. REGLEMENTARI URBANISTICE



- LIMITE**
- LIMITA TERENULUI STUDIAT
 - LIMITA TEREN PROPRIETATE INITIATOR P.U.Z.
- ZONIFICARE**
- TEREN INTRAVILAN CURTI-CONSTRUCTII CONFORM PUG
 - LOCUINȚA PROPUSA P+M
 - CONSTRUCTII EXISTENTE
 - CIRCULATII AUTO SI PIETONALE INTERIOARE PROPUSE
 - PISCINA PROPUSA
 - FOSA VIDANJABILA PROPUSA
 - SPATIU VERDE AMENAJAT PROPUSE
- DRUMURI**
- CAI DE COMUNICATIE EXISTENTE ALE MUNICIPIULUI PROPUSE PENTRU MODERNIZARE
 - TROTUARE PROPUSE PT. CAILE DE COMUNICATIE

CERTIFICAT DE AUTORIZARE SA SA 30.10.10

PROURBIX

S.C. PROURBIX S.R.L. BACAU

Proiect: LOCUINȚĂ INDIVIDUALĂ P+M Proiect: 47/2008
Amplasament: Str. GENERAL GRIGORE CANTILI NR 23 BACĂU P.U.Z.
Beneficiar: USCOIU ADRIANA-SINZIANA Planșă: UR
REGLEMENTĂRI URBANISTICE
Ser: 1.500 Data: 12/2008 Format: A3

ROMANIA
PREȘEDINTE DE ȘEDINȚĂ
FLORINA BĂNȚELA

CONTRASEMNEAZĂ,
SECRETARUL MUNICIPIULUI BACAU
NICOLAE-OVIDIU POPOVICI