



România  
Judetul Bacău  
Consiliul Local al Municipiului Bacău

**HOTĂRÂRE**

privind aprobarea PLANULUI URBANISTIC ZONAL pentru CONSTRUIRE SPATII DE DEPOZITARE (MATERIALE DE CONSTRUCTII, TEHNICO-SANITARE, TEXTILE), IMPREJMUIRE TEREN SI RACORDURI UTILITATI STR. CIPRIAN PORUMBESCU, NR. 27 C, din Municipiul Bacau, obiectiv ce se va realiza pe teren proprietate particulara  
BENEFICIARI : POPA IULIAN-ADRIAN SI POPA CRISTINA, din Bacau

CONSILIUL LOCAL AL MUNICIPIULUI BACAU

Avand in vedere :

- Prevederile Legii nr. 350/2001 privind amenajarea teritoriului si urbanismul, cu modificarile si completarile ulterioare ;
  - Prevederile Legii 50/1991, republicata, ulterior modificata si completata, privind autorizarea executarii lucrarilor de constructii precum si Planul Urbanistic General al Municipiului Bacau, aprobat prin H.C.L. 38/31.03.2000 ;
  - Prevederile art. 47 si art. 117, lit. « a » din Legea nr. 215/2001 a administratiei publice locale, republicata, ulterior modificata si completata ;
  - Vazand Expunerea de motive a Primarului Municipiului Bacau ;
- In baza dispozitiilor art. 36 (9) si ale art. 45 (2), lit. « e » si (5) din Legea nr.215/2001 a administratiei publice locale, republicata, ulterior modificata si completata,


H O T A R A S T E:

**ART.1** - Se aproba PLANUL URBANISTIC ZONAL pentru CONSTRUIRE SPATII DE DEPOZITARE (MATERIALE DE CONSTRUCTII, TEHNICO-SANITARE, TEXTILE), IMPREJMUIRE TEREN SI RACORDURI UTILITATI, STR. CIPRIAN PORUMBESCU, NR. 27 C, din municipiul Bacau, obiectiv ce se va realiza pe teren proprietate particulara, identificat prin Anexa nr.1 care face parte integranta din prezenta hotarare. BENEFICIARI: POPA IULIAN-ADRIAN SI POPA CRISTINA, din Bacau.

**ART. 2** – Prezenta hotarare va fi comunicata beneficiarului si Biroului Autorizatii in Constructii din cadrul Directiei Urbanism.

PRESEDINTE DE SEDINTĂ

ROTARU ION

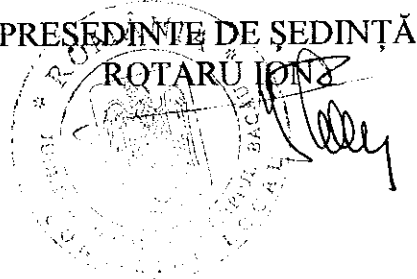

CONTRASEMNEAZĂ,  
SECRETARUL MUNICIPIULUI BACĂU  
NICOLAE-OVIDIU POPOVICI

Nr. 439

Din 23.12.2009


O.P., I.M./R.T./Ex.1/Ds. I-A-4

ROMÂNIA  
JUDEȚUL BACĂU  
CONSILIUL LOCAL AL MUN. BACĂU

ANEXA Nr. 1  
LA HOTARAREA NR 439 DIN 23.12.2009

PLAN DE SITUATIE  
(anexat)

sc. 1 : 500

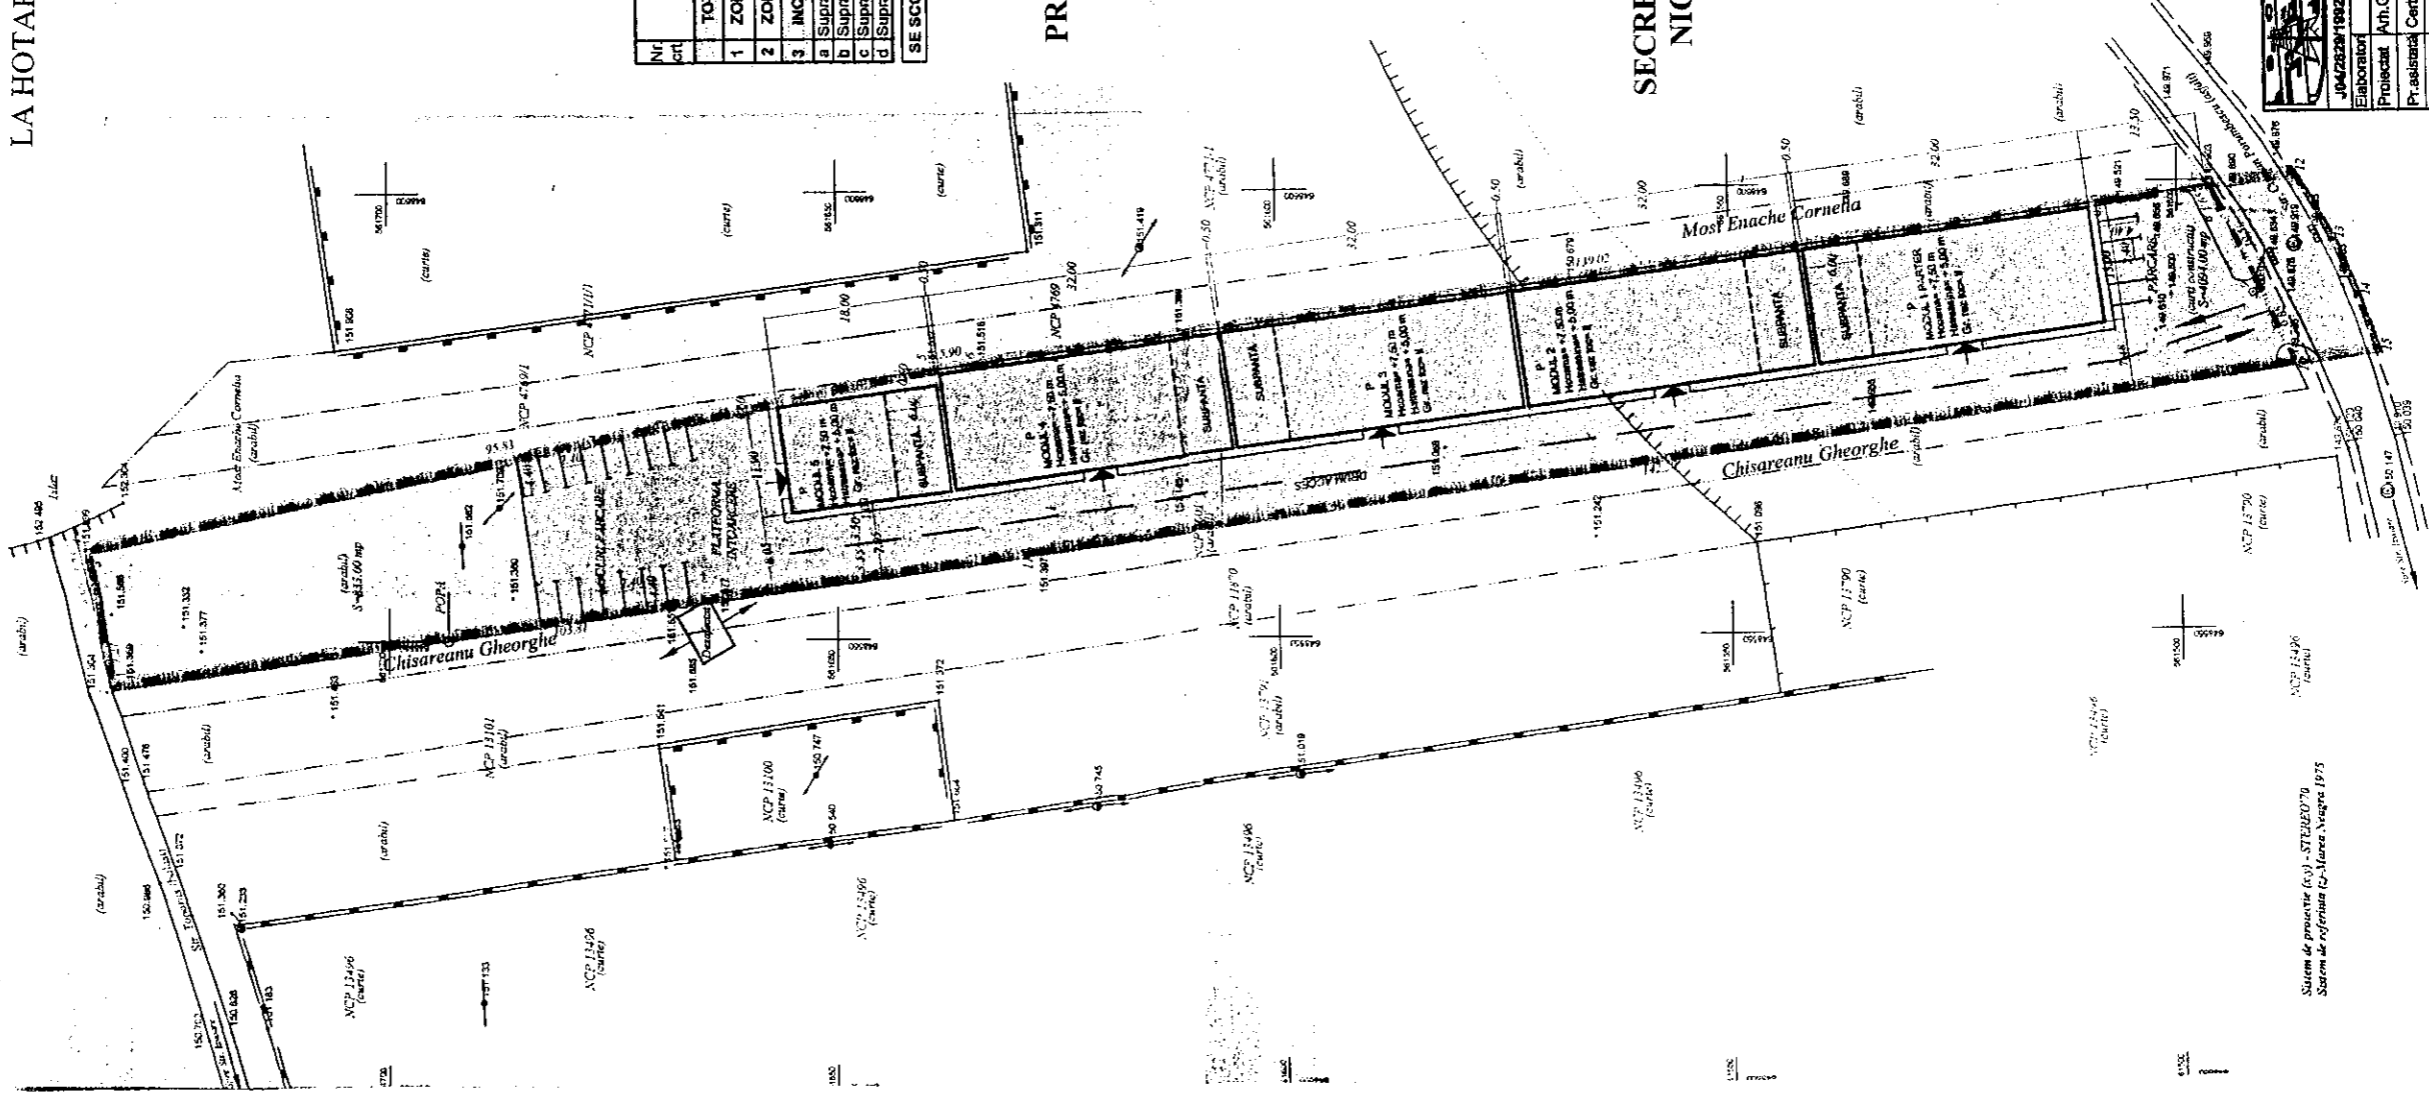

BILANT TERITORIAL ZONĂ STUDIATĂ

Nr crt	ZONE FUNCTIONALE	EXISTENT		PROPUS	
		Suprafata (mp.)	Procent din total %	Suprafata (mp.)	Procent din total %
	TOTAL ZONĂ STUDIATĂ, din care:	8136,00	-	8136,00	-
1	ZONĂ CIRCULAȚIE	166,80	-	177,00	-
2	ZONĂ VERDE	47,42	-	26,00	-
3	INCINTĂ BENEFICIAR, din care:	4927,00	100,00	4927,00	100,00
a	Suprafața construită			1878,00	38,14
b	Suprafața aleei acces, parcaje și trotuare			2188,00	44,40
c	Suprafața teren arabil			833,00	18,91
d	Suprafața zonă verde			27,00	0,55
SE SCOATE DIN CIRCUITUL AGRICOL SUPRAFATA DE 4 094 mp					
				POT = 38,14 %	
				CUT = 0,46	

PREȘEDINTE DE ȘEDINȚĂ  
ROTARU ION

LEGENDA

- LIMITĂ ZONĂ STUDIATĂ
- LIMITĂ ZONĂ INCINTĂ
- CONȘTRUCȚII PROPUSE
- CIRCULAȚIE (TROTUAR, ALEI ȘI CAROSABILI)
- ZONĂ TEREN ARABIL
- ZONĂ VERDE

CONTRASEMNEAZĂ,  
SECRETARUL MUNICIPIULUI BACĂU  
NICOLAE - OVIDIU POPOVICI

		Titlu proiect: P.U.Z. SPAȚIU DE DEPOZITARE ȘI ÎMPREJMUIRE Str. Ciprian Porumbescu Loc. Bacău, Jud. Bacău	
Proiect nr. 61 / 2008		Feza: P.U.Z.	
Elaborator: Numele Av. Georgescu Burnea R.		Beneficiar: POPA IULIAN ADRIAN	
Proiectat: 1:500		Titlu planșă: PLAN REGLEMENTARI	
Pr. asistat: Cerbu Maria		Data: 2009	
Șef proiect: Ing. Balan Corneliu		Planșă nr. U - 2	
Director: Ing. Balan Corneliu			

Scara de proiectare (1:5) - STERED 70  
Scara de referință (1:5) - Marsa Vector 1975