



România  
Judetul Bacău  
Consiliul Local al Municipiului Bacău

**HOTĂRÂRE**

privind aprobarea PLANULUI URBANISTIC ZONAL pentru CONSTRUIRE  
LOCUINȚA P, ANEXA GOSPODAREASCA SI IMPREJMUIRE TEREN, STR.  
VERONICA MICLE, TARLA 61, PARCELA 87, din municipiul Bacau, obiectiv  
ce se va realiza pe teren proprietate particulara

**BENEFICIAR: PETRECIUC COSTEL-CIPRIAN, din Bacau**

CONSILIUL LOCAL AL MUNICIPIULUI BACAU

Avand in vedere:

- Prevederile Legii nr. 350/2001 privind amenajarea teritoriului si urbanismul, cu modificarile si completarile ulterioare ;
- Prevederile Legii 50/1991, republicata, ulterior modificata si completata, privind autorizarea executarii lucrarilor de constructii precum si Planul Urbanistic General al Municipiului Bacau, aprobat prin H.C.L. 38/31.03.2000 ;
- Prevederile art. 47 si art. 117, lit. « a » din Legea nr. 215/2001 a administratiei publice locale, republicata, ulterior modificata si completata;
- Vazand Expunerea de motive a Primarului Municipiului Bacau;

In baza dispozitiilor art. 36 (9) si ale art. 45 (2), lit. « e » si (5) din Legea nr.215/2001 a administratiei publice locale, republicata, ulterior modificata si completata,

**H O T A R A S T E**

**ART.1** - Se aproba PLANUL URBANISTIC ZONAL pentru CONSTRUIRE  
LOCUINȚA P, ANEXA GOSPODAREASCA SI IMPREJMUIRE TEREN, STR.  
VERONICA MICLE, TARLA 61, PARCELA 87, din municipiul Bacau, obiectiv  
ce se va realiza pe teren proprietate particulara, identificat prin Anexa nr.1 care face  
parte integranta din prezenta hotarare.

**BENEFICIAR: PETRECIUC COSTEL-CIPRIAN, din Bacau.**

**ART. 2** – Prezenta hotarare va fi comunicata beneficiarului si Biroului Autorizatii  
in Constructii si Urbanism.

PREȘEDINTE DE ȘEDINȚĂ  
CIUBOTARIU LUCIAN-MANUEL



CONTRASEMNEAZĂ,  
SECRETARUL MUNICIPIULUI BACĂU  
NICOLAE-OVIDIU POPOVICI

NR. 453

DIN 28.12.2010

O.P., G.V.A./M.N./Ex.1/Ds.I-A-4

ROMANIA  
JUDETUL BACAU  
CONSILIUL LOCAL BACAU

ANEXA NR.1 LA H.C.L. NR. 453 DIN 28.12.2010

**PUZ PLAN URBANISTIC ZONAL**  
**MUNICIPIUL BACAU**  
**STR. VERONICA MICLE T.61; P.87**  
**CONSTRUIRE LOCUINTA, ANEXA**  
**GOSPODAREASCA SI IMPREJMUIRE TEREN**  
**I. REGLEMENTARI URBANISTICE**



**LEGENDA**

- LIMITA ZONA STUDIATA
- LIMITA PROPRIETATE
- LIMITA PROPRIETATI
- TEREN AGRICOL
- TEREN LOCUINTE INDIVIDUALE
- ZONA CAROSABIL
- CONSTRUCTII EXISTENTE
- CONSTRUCTII PROPUSE
- ACCESE PIETONALE
- ACCESE CAROSABILE
- SPATII VERZI PROPUSE
- PLATFORME BETONATE PROPUSE
- ZONA PROTEJATA
- ZONA CIRCULATIE AUTO SI PIETONALA PROPUSA

**BILANT TERITORIAL PE SUPRAFETE SI FUNCTIUNI TEREN AMENAJAT**

nr.	SUPRAFATA	MP	%
1.	SUPRAFATA TEREN STUDIATA DIN CARE:	9975,00	100
2.	SUPRAFATA TEREN INCINTA	700,00	0,7
3.	SUPRAFATA TEREN AMENAJAT DIN CARE:	700,00	100
4.	SUPRAFATA CONSTRUCTIE PROPUSE	124,00	17,71
5.	SUPRAFATA CIRCULATIE RUTIERA	32,00	4,50
6.	SUPRAFATA CIRCULATIE PIETONALA	50,00	7,14
7.	SUPRAFATA SPATIU VEREDE	491,00	70,14
8.	SUPRAFATA ZONA UTILITATI	3,00	0,51

REZULTAT PROPUS POT = 18% CUT = 0,18  
POT = 20% CUT = 0,30

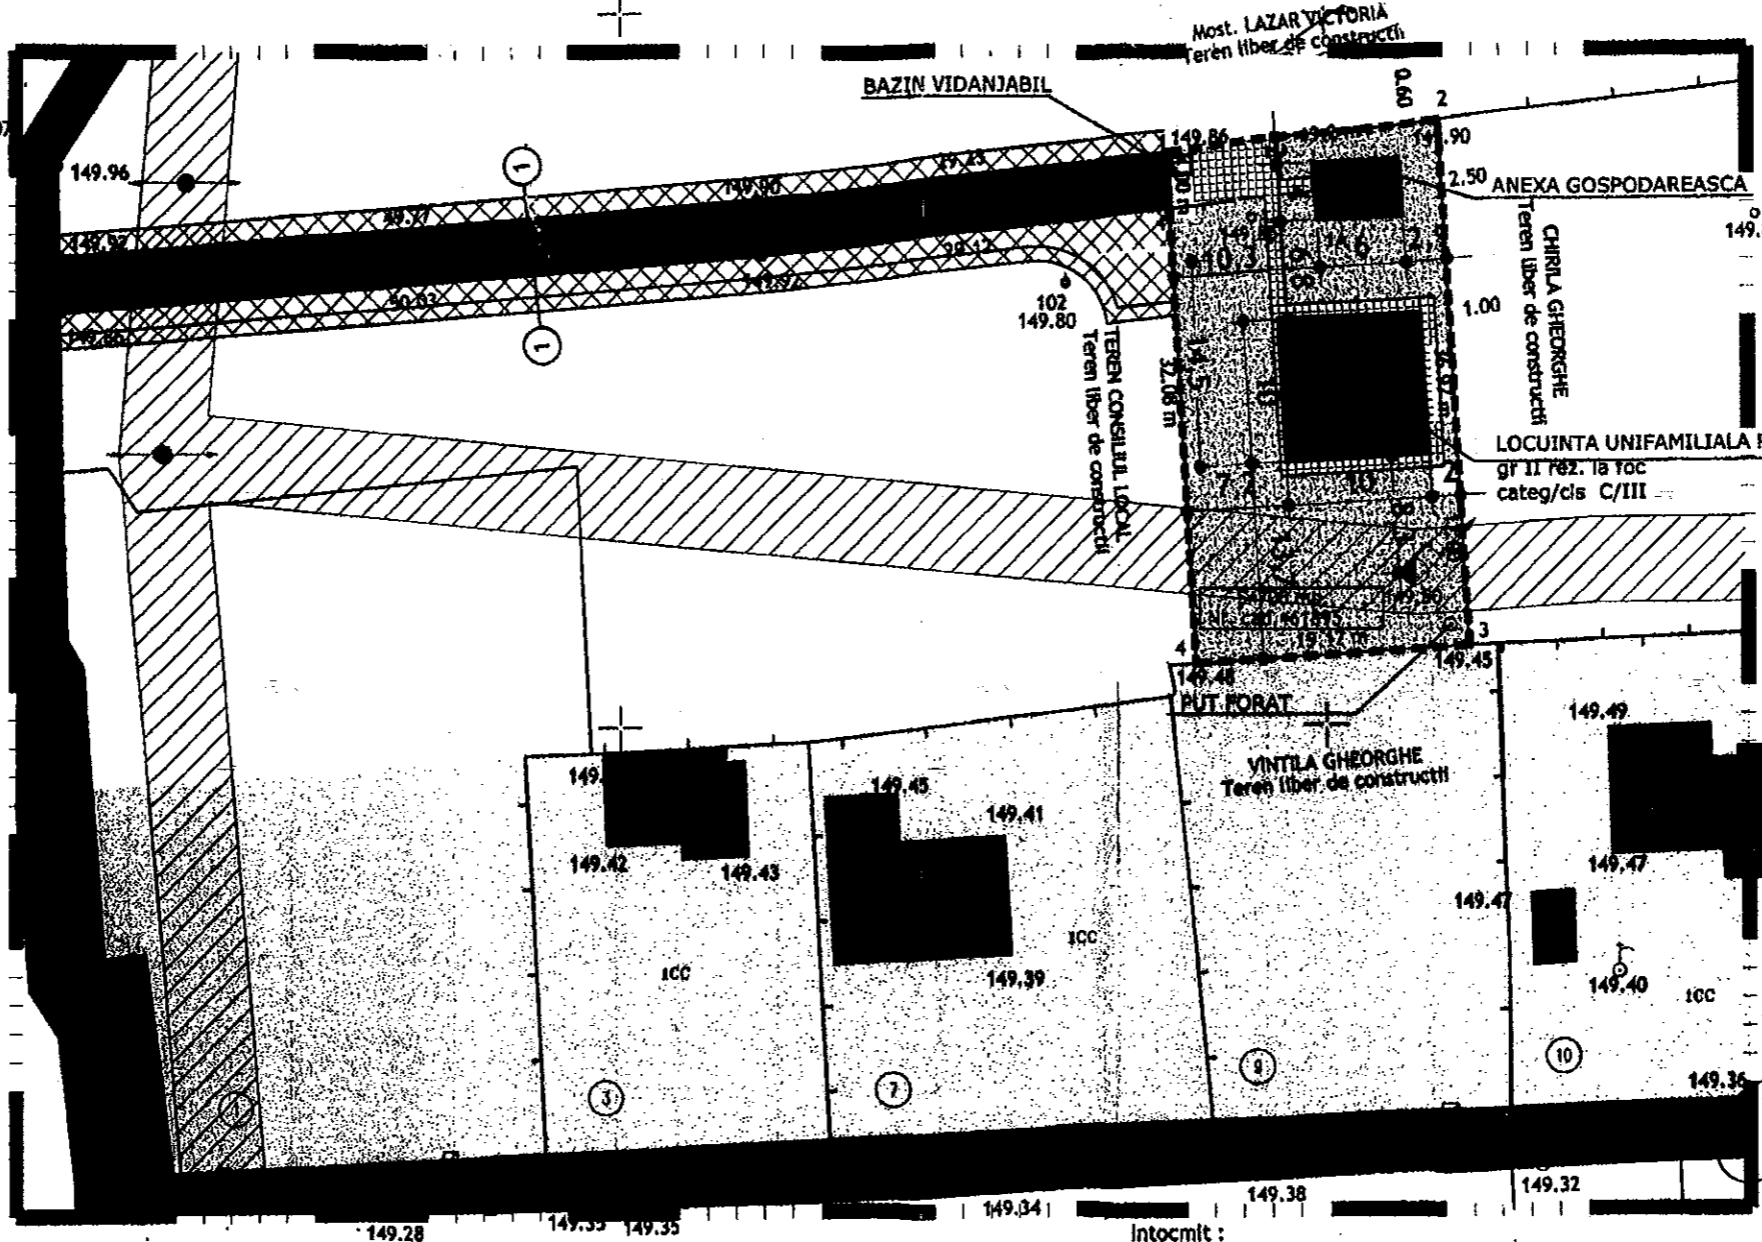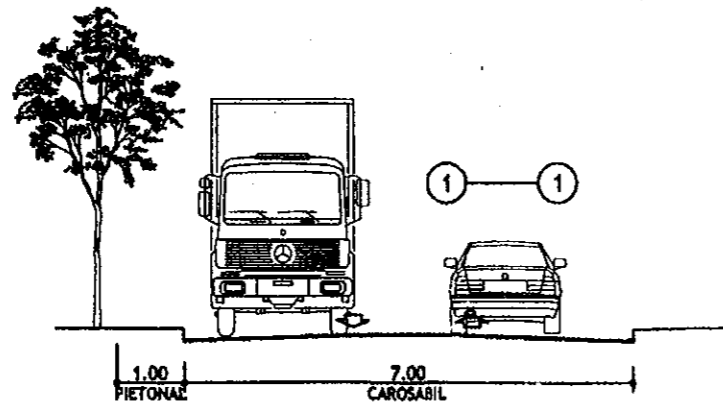

PRESEDINTE DE SEDINTA  
CIUBOTARIU LUCIAN-MANUEL

SECRETARUL MUNICIPIULUI BACAU  
NICOLAE-OVIDIU POPOVICI

SISTEM COORDONATE:  
X,Y = STEREO 70  
Z = MAREA NEAGRA

Intocmit de:  
MONORANU PAVEL

Avizat  
OCPI Bacau

VERIFICATOR	NUME	SEMNTATURA	CERINTE	REFERAT/EXPERTIZA NR. /DATA
CABA GHEORGHII M NICOLETA S. A. S.				beneficiar
C.I.F. 26899580 TEL: 0742990378				PETRECIUC COSTEL-CIPRIAN
SPECIFICATIE	NUME	SEMNTATURA	SCARA	titlu protect: CONSTRUIRE LOCUINTA, ANEXA GOSPODAREASCA SI IMPREJMUIRE TEREN
SEF PROIECT	arh. Corneliu Ciobanasi		1:500	Jud. Bacau, Mun. Bacau, Intravilan, Str. Veronica Micle T.61; P.87
PROIECTAT	arh. Nicoleta Caba			titlu plansa: REGLEMENTARI URBANISTICE
DESENAT	arh. Nicoleta Caba		DATA JUNIE 2010	FAZA PUZ PLANSA U2

