



România
Judetul Bacău
Consiliul Local al Municipiului Bacău

HOTARARE

**privind aprobarea PLANULUI URBANISTIC ZONAL
pentru CONSTRUIRE LOCUINTE P + 1 SI PARC PENTRU COPII,
STR. CALEA BIRLADULUI, NR. 175 K, NR. 175 L SI 175 M, din
municipiul Bacau, obiectiv ce se va realiza pe teren proprietate
particulara**

BENEFICIAR : MORARIU CLAUDIA-LAURA, din Bacau

CONSILIUL LOCAL AL MUNICIPIULUI BACAU

Avand in vedere:

- Prevederile Legii nr. 350/2001 privind amenajarea teritoriului si urbanismul, cu modificarile si completarile ulterioare ;
 - Prevederile Legii 50/1991, republicata, ulterior modificata si completata, privind autorizarea executarii constructiilor si unele masuri pentru realizarea locuintelor precum si Planul Urbanistic General al Municipiului Bacau, aprobat prin H.C.L. 38/31.03.2000 ;
 - Vazand Expunerea de motive a Primarului Municipiului Bacau ;
- In baza dispozitiilor art. 36 (5) lit. « c » si ale art. 45 (2), lit. « e » din Legea nr.215/2001 a administratiei publice locale, republicata,

HOTARASTE


**ART.1 - Se aproba PLANUL URBANISTIC ZONAL pentru
CONSTRUIRE LOCUINTE P + 1 SI PARC PENTRU COPII, STR.
CALEA BIRLADULUI, NR. 175 K, NR. 175 L SI NR. 175 M, din
municipiul Bacau, obiectiv ce se va realiza pe teren proprietate
particulara, BENEFICIAR: MORARIU CLAUDIA-LAURA, din
Bacau, potrivit anexei nr.1 care face parte integranta din prezenta
hotarare**

**PRESEDINTE DE SEDINTĂ
BOGATU GEORGE**


**CONTRASEMNEAZĂ
SECRETARUL MUNICIPIULUI BACĂU
Cons.Jr. NICOLAE-OVIDIU POPOVICI**

NR. 456
DIN 30.11.2007
IM/ Ex.1/Dos.I-A-4.

Proiect: C. art. Beuran Eugenia
 Desen: C. art. Beuran Eugenia
 1/500
 REGULAMENTAR URBANISTICE ZONIFICARE
 P.U.Z.
 BIROU INDIVIDUAL DE ARHITECTURA
 CONSULTING LOCALITATE SI PARC PENTRU COPIL
 CONSTRUIRE LOCALITATE SI PARC PENTRU COPIL
 2007
 1/500

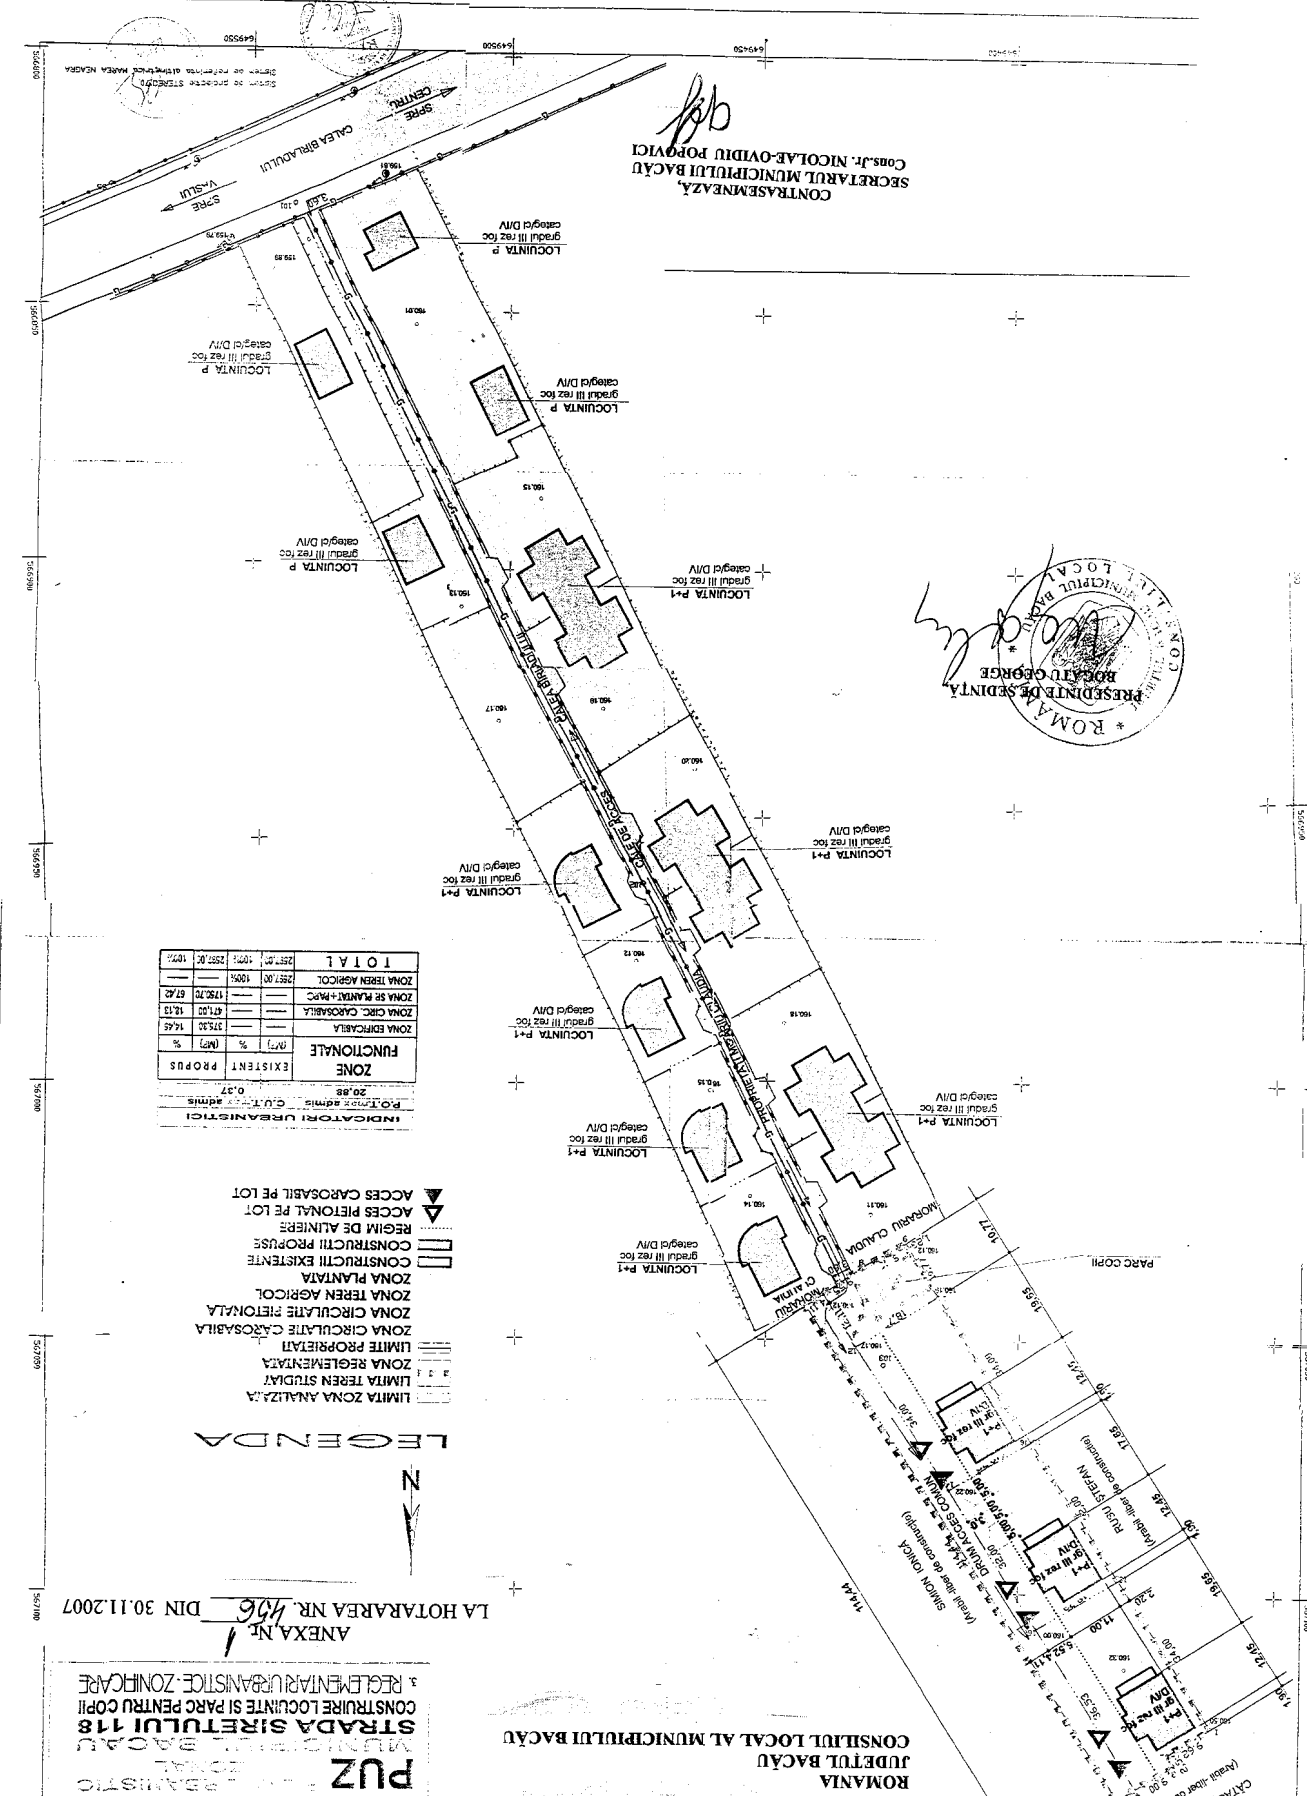

SECRETARUL MUNICIPIULUI BACĂU
 CONS. J. NICOLAE OVIDIU POPOVI
 CONTRASEMNEAZĂ

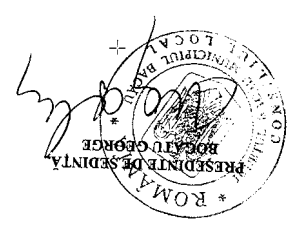

INDICATORI URBANISTICI	
POLITICĂ ADMINISTRATIVĂ	
0,37	
20,88	
EXISTENT	2557,00
PROPUȘ	107,00
FUNCTIUNALE	
%	(M ²)
14,52	375,30
12,13	471,00
6,42	178,70
100%	2557,00
ZONA TEREN AGRICOL	
100%	2557,00
TOTAL	
107%	2557,00

- LEGENDA**
- LIMITA ZONA ANALIZATA
 - LIMITA TEREN STUDIAT
 - LIMITA PROPRIETATI
 - ZONA CIRCULATIE CAROSABILA
 - ZONA CIRCULATIE PIETONALA
 - ZONA CIRCULATIE PIETONALA
 - ZONA TEREN AGRICOL
 - ZONA PLANTATI
 - CONSTRUCTII EXISTENTE
 - CONSTRUCTII PROPUSE
 - REGIMI DE ALINIERE
 - ACCES PIETONAL PE LOT
 - ACCES CAROSABIL PE LOT

ROMANIA
 JUDEȚUL BACĂU
 CONSILIUL LOCAL AL MUNICIPIULUI BACĂU
 ANEXA NR. 1
 LA HOTĂRÂREA NR. 456
 DIN 30.11.2007

REGULAMENTAR URBANISTICE ZONIFICARE
 CONSTRUIRE LOCALITATE SI PARC PENTRU COPIL
 STRADA SIRETULUI 118
 MUNICIPIUL BACĂU
 P.U.Z.