



România
Judetul Bacău
Consiliul Local al Municipiului Bacău

HOTARARE

privind aprobarea PLANULUI URBANISTIC ZONAL
pentru CONSTRUIRE HALA PRODUCTIE TAMPLARIE SI
PRESTARI SERVICII, STR. TRECATOAREA TECUCIULUI, NR.
12, din municipiul Bacau, obiectiv ce se va realiza pe teren proprietate
particulara

BENEFICIARI: MERLUSCA VIOREL SI OFELIA, din Bacau

CONSILIUL LOCAL AL MUNICIPIULUI BACAU


Avand in vedere:

- Prevederile Legii nr. 350/2001 privind amenajarea teritoriului si urbanismul, cu modificarile si completarile ulterioare ;
 - Prevederile Legii 50/1991, republicata, ulterior modificata si completata, privind autorizarea executarii constructiilor si unele masuri pentru realizarea locuintelor precum si Planul Urbanistic General al Municipiului Bacau, aprobat prin H.C.L. 38/31.03.2000 ;
 - Vazand Expunerea de motive a Primarului Municipiului Bacau ;
- In baza dispozitiilor art. 36 (5) lit. « c » si ale art. 45 (2), lit. « e » din Legea nr.215/2001 a administratiei publice locale, republicata,

HOTARASTE

ART.1 - Se aproba PLANUL URBANISTIC ZONAL pentru CONSTRUIRE HALA PRODUCTIE TAMPLARIE SI PRESTARI SERVICII, STR. TRECATOAREA TECUCIULUI, NR. 12, din municipiul Bacau, obiectiv ce se va realiza pe teren proprietate particulara, BENEFICIARI: MERLUSCA VIOREL SI OFELIA, din Bacau, potrivit anexei nr.1 care face parte integranta din prezenta hotarare

PRESEDINTE DE SEDINTĂ
BOGATU GEORGE

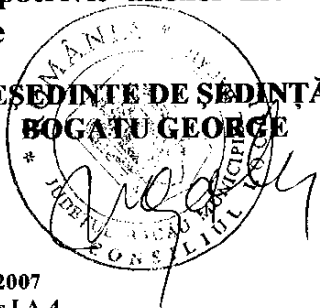

CONTRASEMNEAZĂ
SECRETARUL MUNICIPIULUI BACĂU
Cons.Jr. NICOLAE-OVIDIU POPOVICI

648100 648200 648250


ROMANIA
JUDETUL BACAU
CONSILIUL LOCAL BACAU



BILANT TERITORIAL					
Nr. Crt.	DISFUNCTIONALITATI	EXISTENT		REGLEMENTARI	
		MP	%	MP	%
1.	ZONA SPATII LIBERE NEAMENAJATE	7141.57	71.40	4934.67	49.34
2.	ZONA AFERENTA LOCUINTE	1767.08	17.67	1712.9	17.13
3.	ZONA PRODUCTIE SI SERVICII			271.90	2.72
4.	CAI DE COMUNICATII SI TRANSPORT	1093.01	10.93	1417.85	14.17
5.	SPATII VERZI AMENAJATE, PROTECTIE			1664.34	16.64
TOTAL TERITORIUL ZONA STUDIATA		10.001.66	100%	10.001.66	100%

POT=28,60%
CUT=0,18

ANEXA NR. 1
LA HOTARAREA NR. 101
DIN 30.11.2007

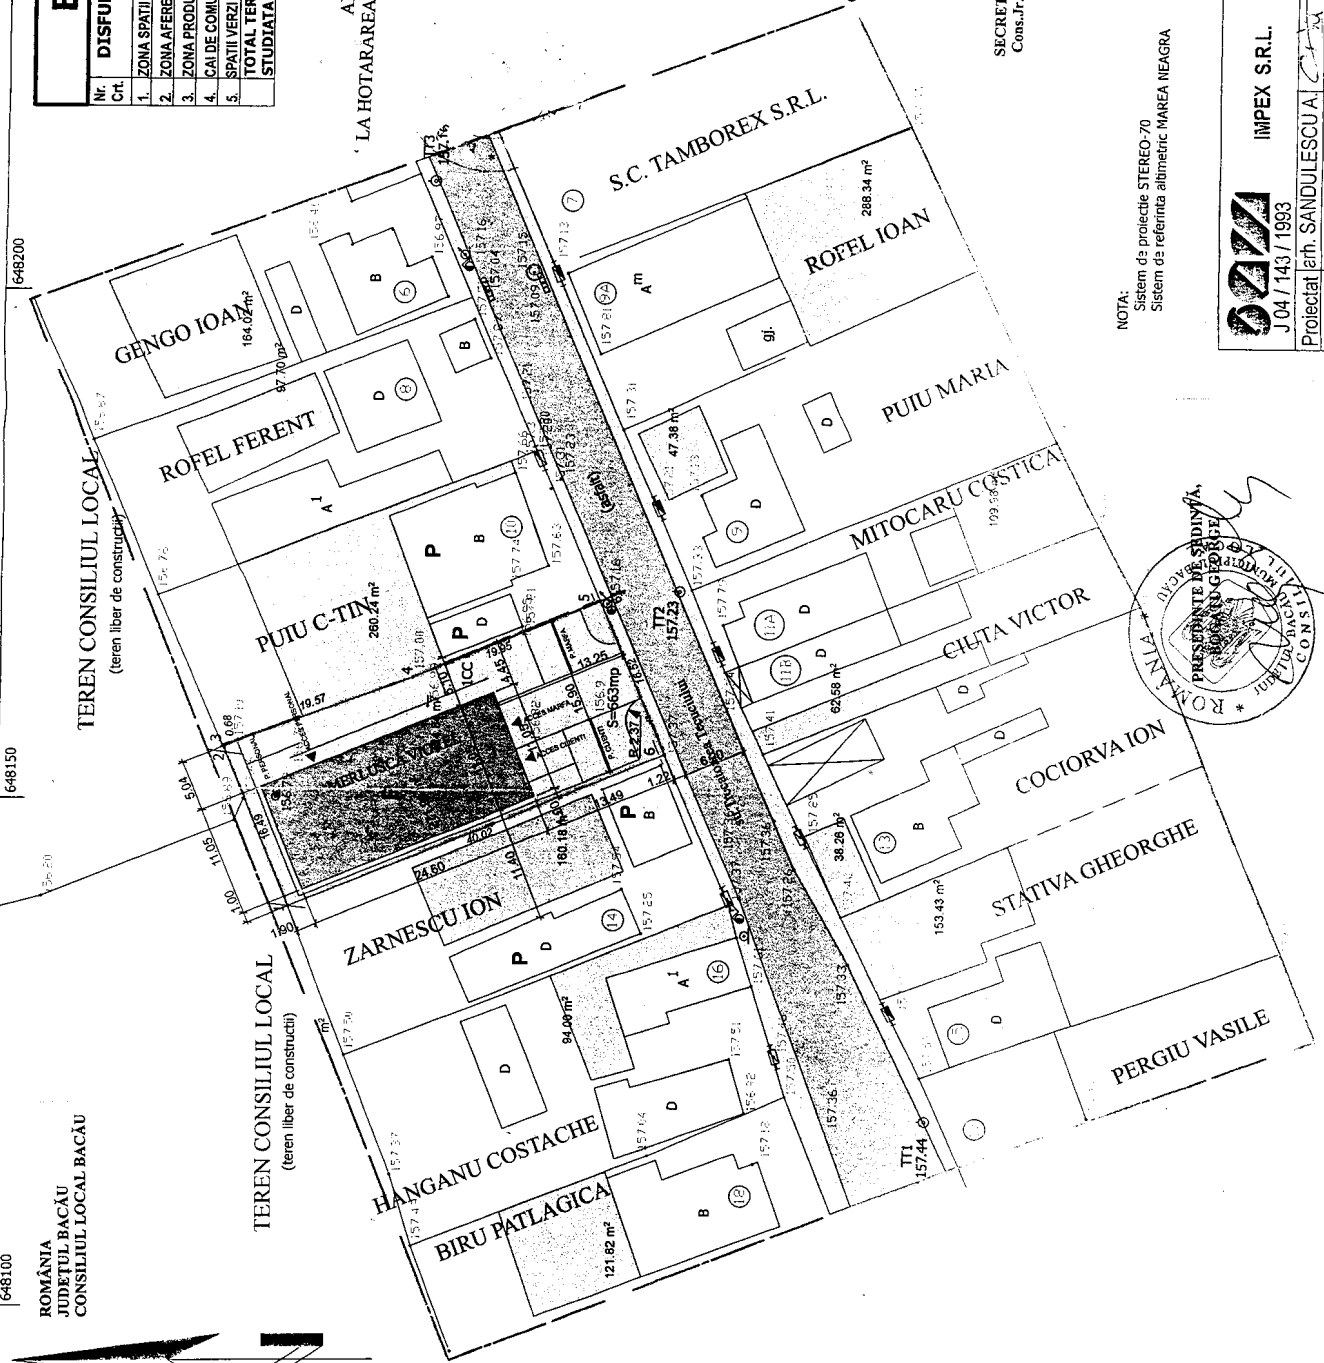

LIMITE

- LIMITA ZONEI STUDIATE AFERENTA P.U.Z.
- LIMITA PROPRIETATII INITIATORI P.U.Z.

ZONIFICARE

- ZONA LOCUINTE
- ZONA SERVICII
- ZONA SPATII VERZI
- ZONA SPATII LIBERE NEAMENAJATE


CIRCULATII

- DRUM CAT. III
- ALEI ACCES, TROTUARE

CONTRASEMNEAZA,
SECRETARUL MUNICIPIULUI BACAU
Cons.Jr. NICOLAE-OVIDIU POPOVICI

(Signature)

NOTA:
Sistem de proiecte STEREO-70
Sistem de referinta abstrictric MAREEA NEAGRA

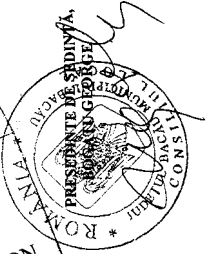

IMPEX S.R.L.
J.04 / 143 / 1993

Proiectat de: SANDULESCU A.
Redactat de: gr. arh. NITOIU L.

TITLUL LUCRARI: DEMOLARE CASA SI BUCATARIE SI CONSTRUIRE HALA
PRODUCTIE TAMPLARIE SI PRESTARI SERVICII - BACAU STR. TREC. TECUCULUI NR.12
BENEFICIAR: MERLUSCA VIOREL
PLAN SITUATIE
SCALA: 1:500
Pr. nr. 6/2007
Pl. A.4.