



România
Județul Bacău
Consiliul Local al Municipiului Bacău

HOTĂRÂRE

**privind aprobarea PLANULUI URBANISTIC DE DETALIU
pentru CONSTRUIRE SPATIU COMERCIAL S + P + 3 E, STR.
MARASESTI, NR. 94 A, din municipiul Bacau, obiectiv ce se va realiza pe teren
proprietate particulara
BENEFICIAR : PRAVAT GEORGIANA-NARCISA, din Bacau**

CONSILIUL LOCAL AL MUNICIPIULUI BACAU


Avand in vedere:

- Prevederile Legii nr. 350/2001 privind amenajarea teritoriului si urbanismul, cu modificarile si completarile ulterioare ;
 - Prevederile Legii 50/1991, republicata, ulterior modificata si completata, privind autorizarea executarii constructiilor si unele masuri pentru realizarea locuintelor precum si Planul Urbanistic General al Municipiului Bacau, aprobat prin Hotararea Consiliului Local nr. 38/31.03.2000 ;
 - Prevederile art. 47 si art. 117, lit. « a » din Legea nr. 215/2001 a administratiei publice locale, republicata, ulterior modificata si completata ;
 - Vazand Expunerea de motive a Primarului Municipiului Bacau ;
- In baza dispozitiilor art. 36 (9) si ale art. 45 (2), lit. « e » si (5) din Legea nr.215/2001 a administratiei publice locale, republicata, ulterior modificata si completata,

HOTARASTE

ART. 1 - Se aproba PLANUL URBANISTIC DE DETALIU pentru CONSTRUIRE SPATIU COMERCIAL S + P + 3E, STR. MARASESTI, NR. 94 A, din municipiul Bacau, obiectiv ce se va realiza pe teren proprietate particulara, identificat prin Anexa nr.1 care face parte integranta din prezenta hotarare, BENEFICIAR: PRAVAT GEORGIANA-NARCISA, din Bacau.

ART. 2 – Prezenta hotarare va fi comunicata beneficiarului si Directiei Urbanism - Biroului Autorizatii in Constructii -.

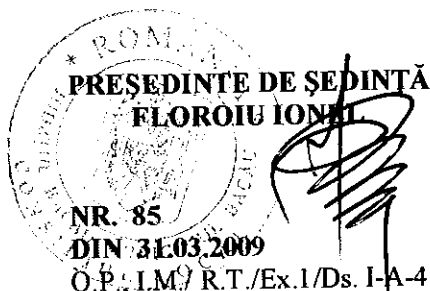

**CONTRASEMNEAZĂ,
SECRETARUL MUNICIPIULUI BACĂU
NICOLAE-OVIDIU POPOVICI**

Spatiu comercial s+p+3e str. Marasesti 94a
PLAN DE AMPLASAMENT SI DELIMITARE A CORPULUI DE

Beneficiar:
PRAVAT GIORGIANA
 (Intravilan)

ROMÂNIA
 JUDEȚUL BACĂU
 CONSILIUL LOCAL BACĂU

P.u.d.
Plan REGLEMENTARI
URBANISTICE

Teren proprietate s=450.33 mp
 Blocuri locuinte s+p+4e
 Bloc locuinte s+p+10e
 Banca Carpatica p
 Consultanta medicale p
 Parcare auto

CONSTRUCTIE PROPUSA

INDICI URBANISTICI
 PROPUȘI

P.O.T. = 50%

C.U.T. = 1.5

TEREN STUDIAT 1HA

INDICI URBANISTICI
 EXISTENȚI


P.O.T. = 40%

C.U.T. 1.2

[Handwritten signature]

[Handwritten signature]



[Handwritten signature]

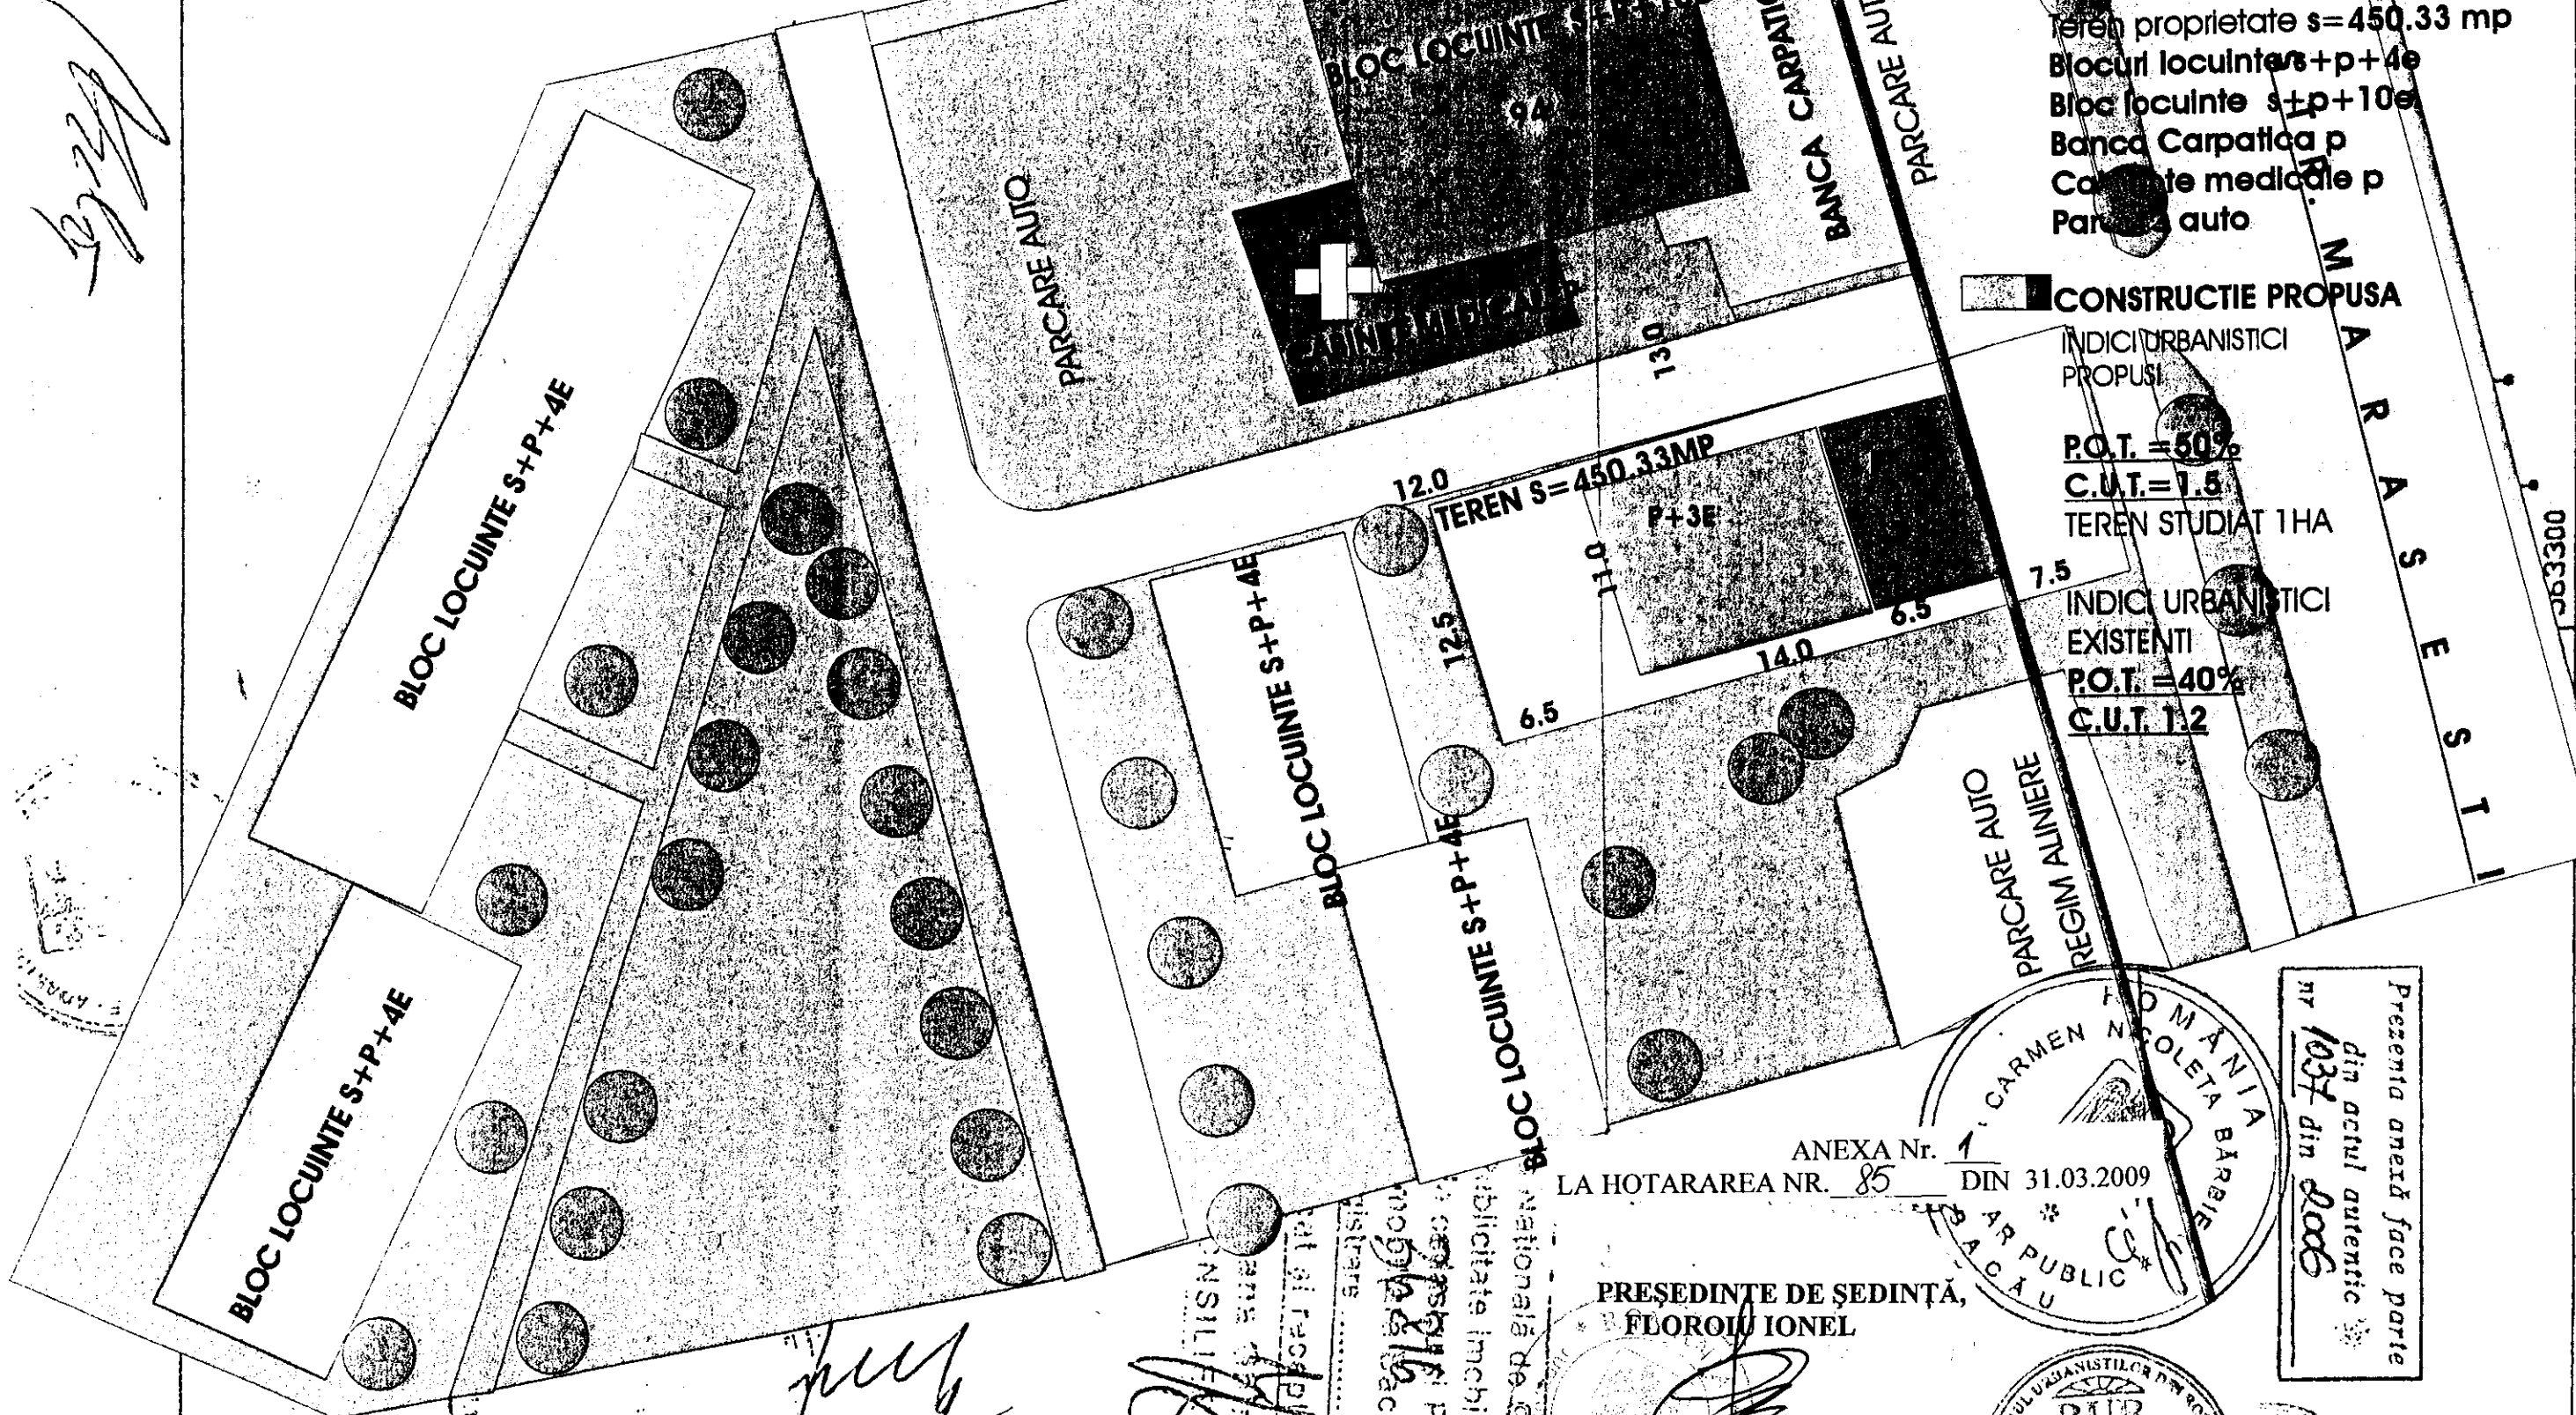

CONTRASEMNEAZĂ
SECRETARUL MUNICIPIULUI BACĂU
NICOLAE-OVIDIU POPOVICI

ANEXA Nr. 85
 LA HOTARAREA NR. 85 DIN 31.03.2009

PRESEDINTE DE SEDINȚĂ,
FLOROIU IONEL

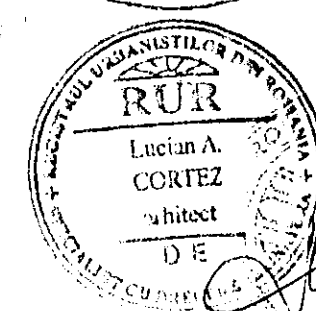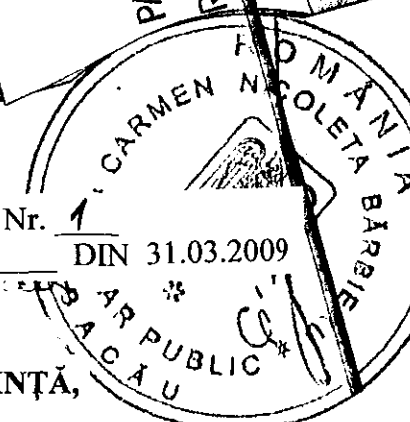

Prezența aneexă face parte
 din actul autentic nr 1037 din 2006

1646650

1646700

1646750

553250